



WHITE HOMES

WHITE ZANE'

Zanè, 10 Aprile 2020
agg. 24 Settembre 2020

STUDIO DI ARCHITETTURA MOJENTALE


NOTE

Quanto indicato nei disegni è puramente indicativo. Quanto è previsto in vendita è indicato nel preliminare e nel capitolato.




NOTE

Quanto indicato nei disegni è puramente indicativo. Quanto è previsto in vendita è indicato nel preliminare e nel capitolato.

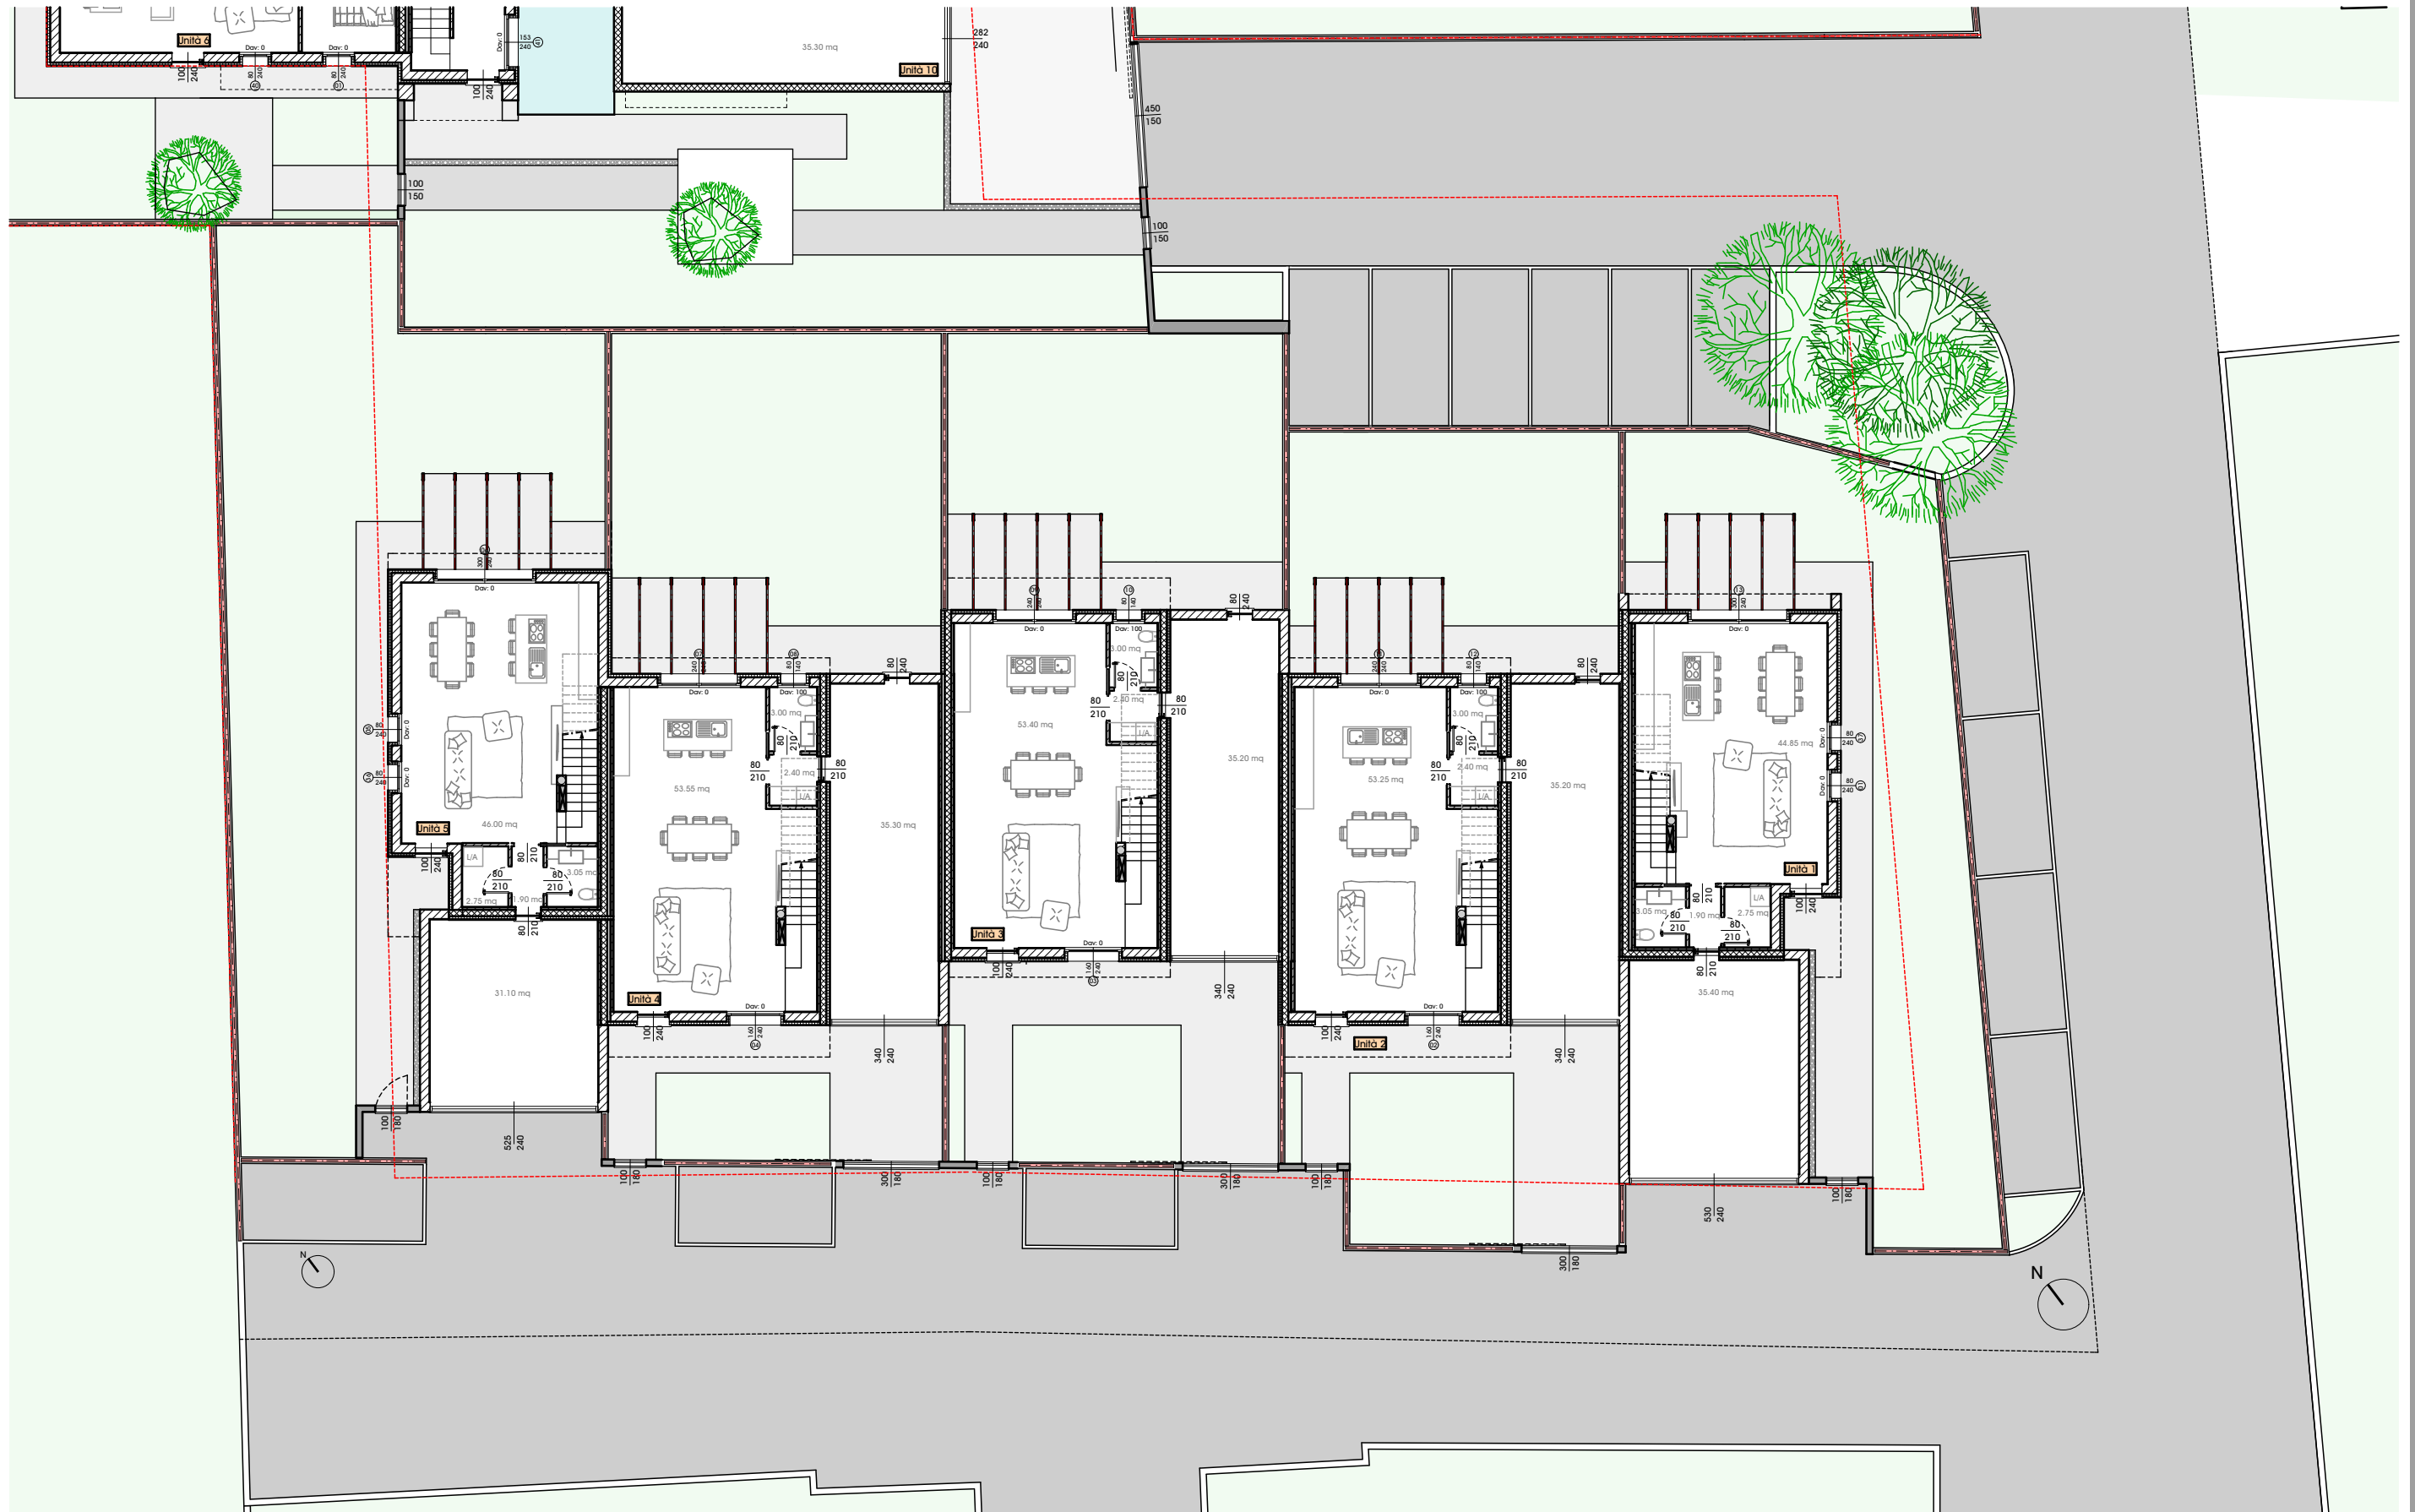

NOTE

Quanto indicato nei disegni è puramente indicativo. Quanto è previsto in vendita è indicato nel preliminare e nel capitolato.

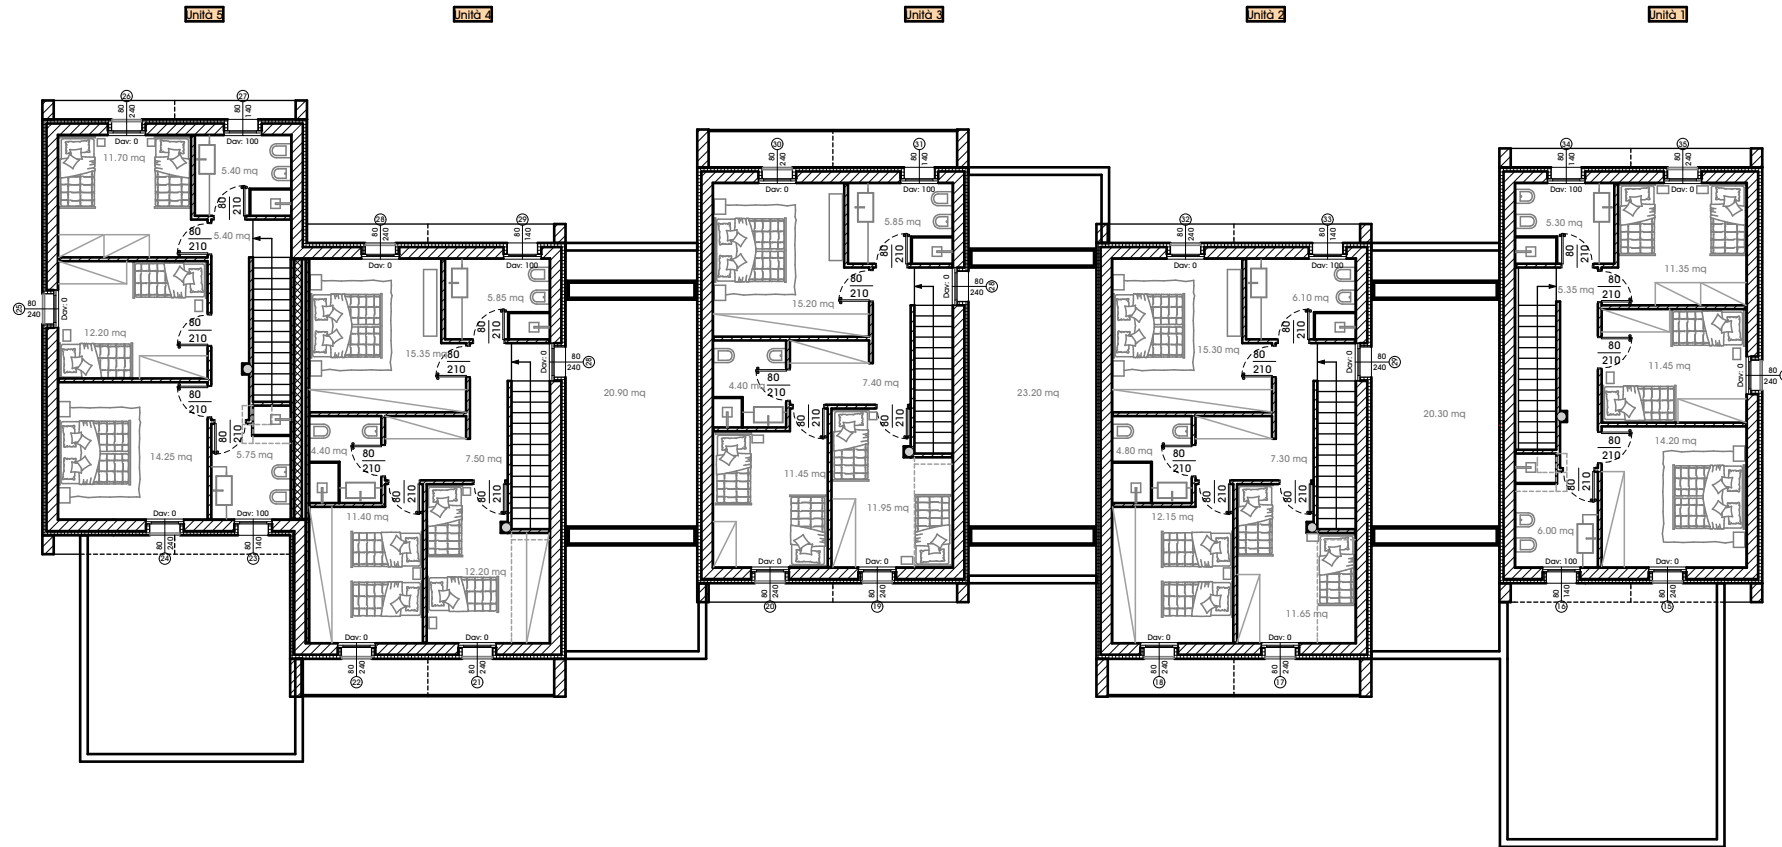


Prospetto nord



Prospetto sud

NOTE

Quanto indicato nei disegni è puramente indicativo. Quanto è previsto in vendita è indicato nel preliminare e nel capitolato.

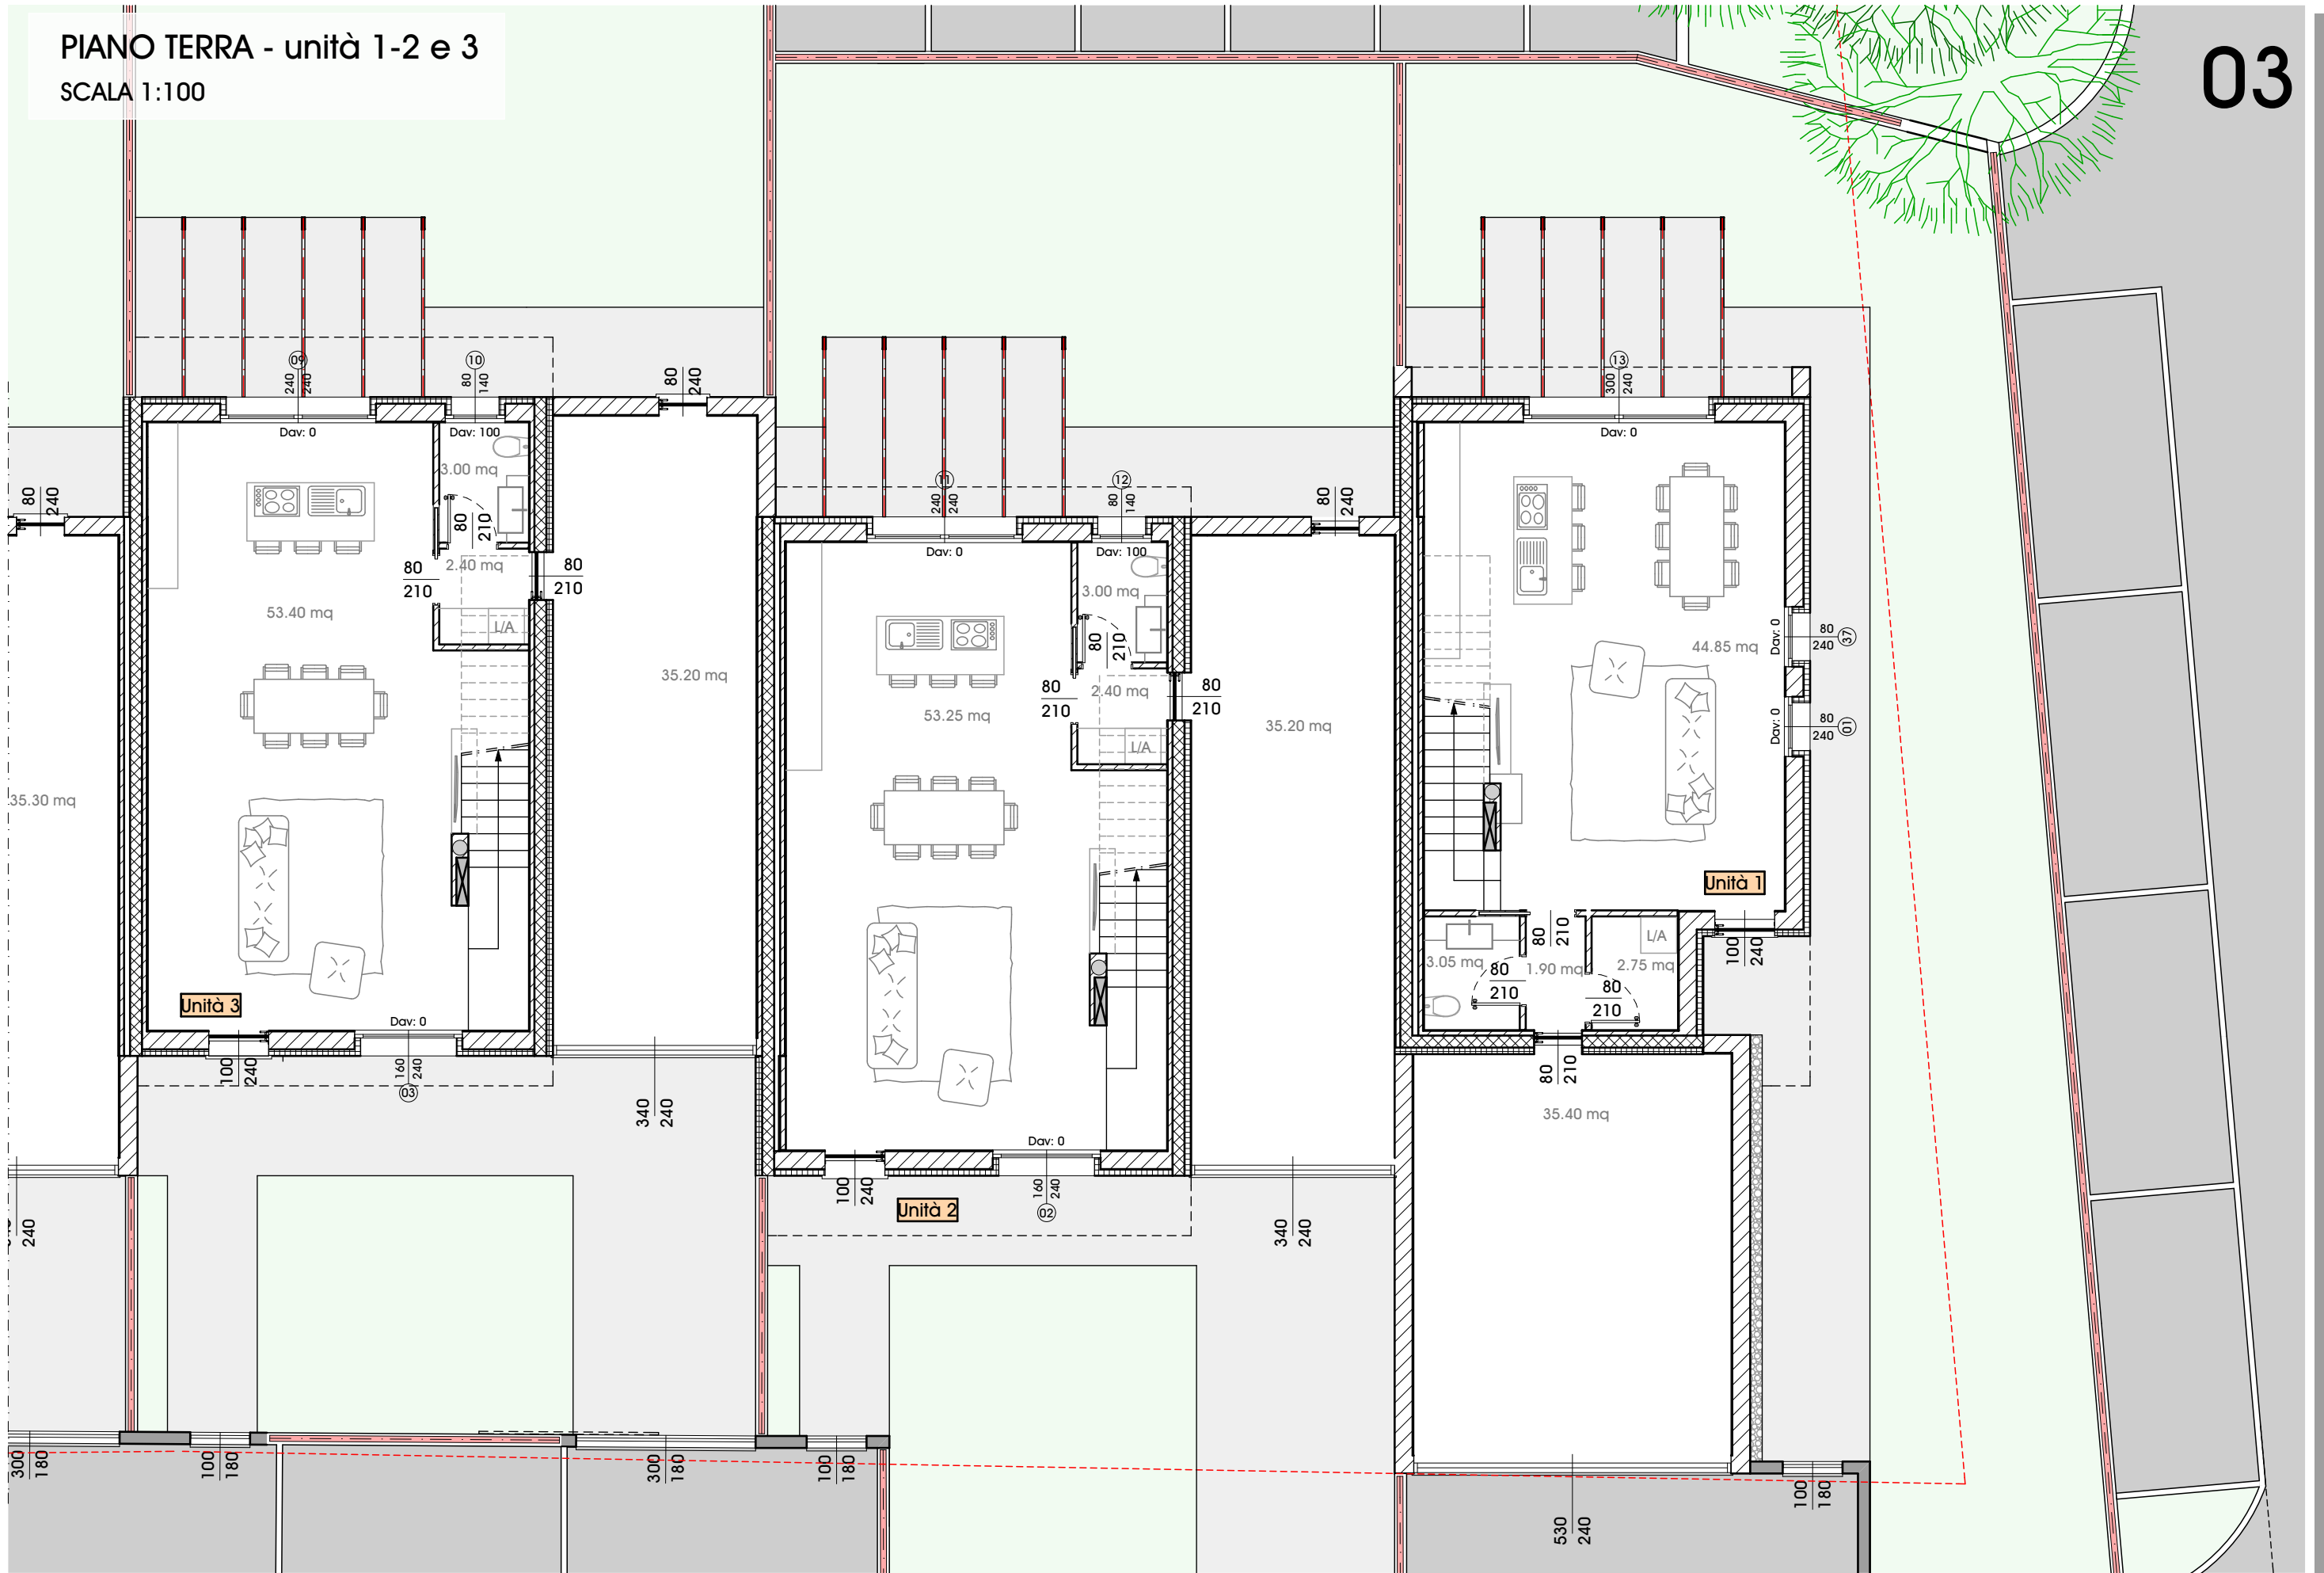


NOTE

Quanto indicato nei disegni è puramente indicativo. Quanto è previsto in vendita è indicato nel preliminare e nel capitolato.

Unità 3


Unità 2

Unità 1

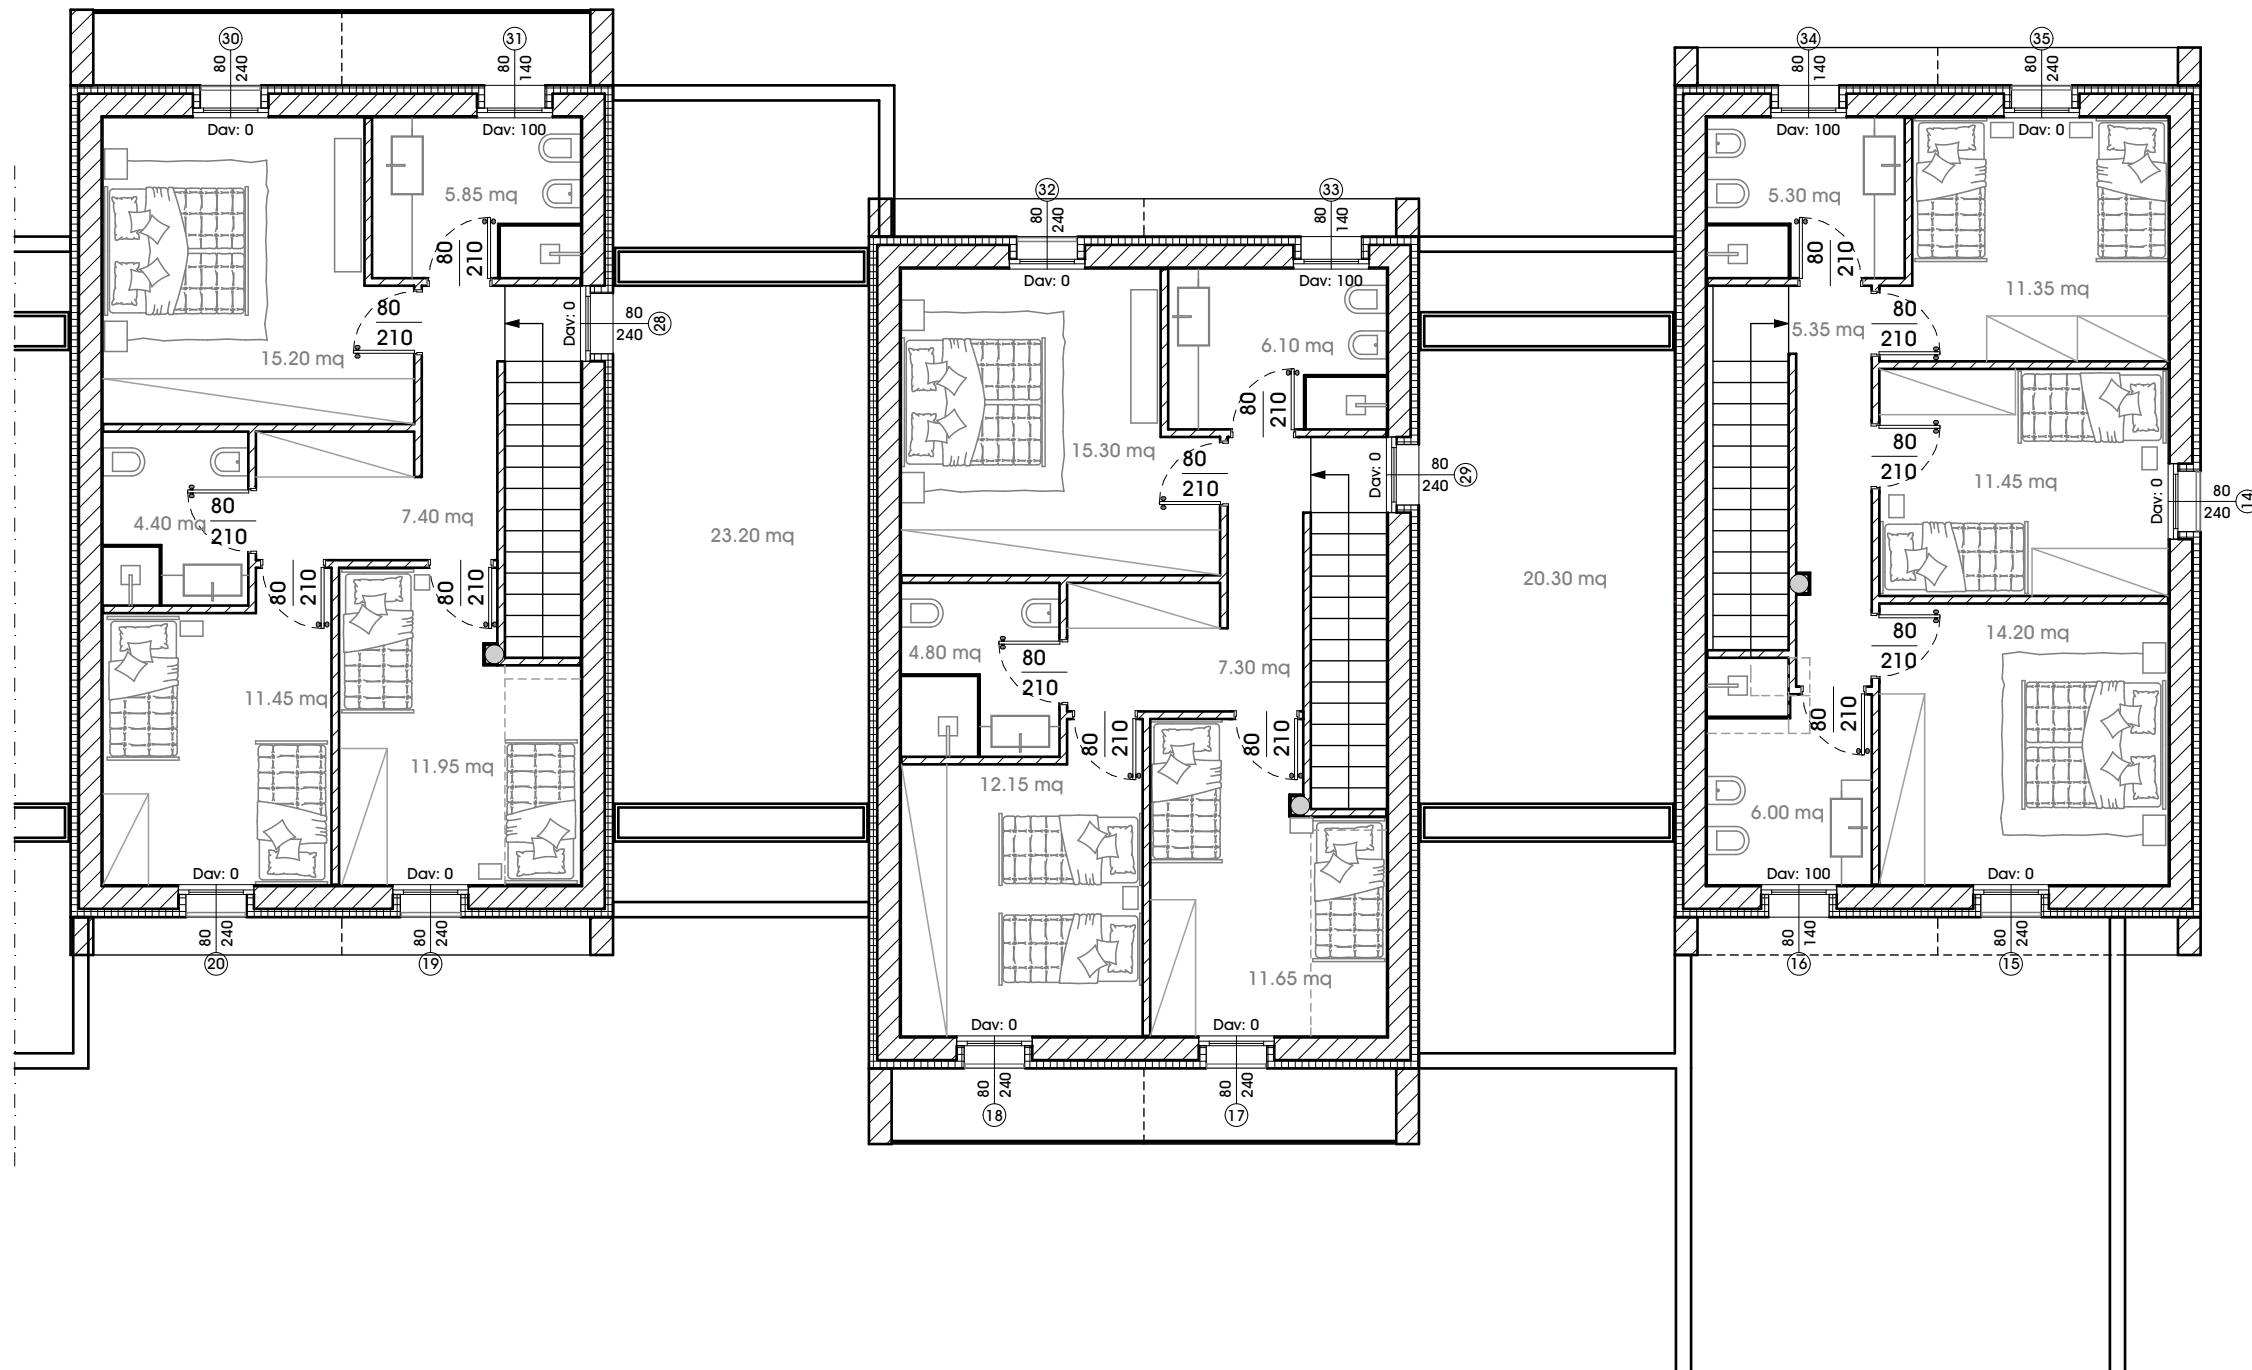


NOTE

Quanto indicato nei disegni è puramente indicativo. Quanto è previsto in vendita è indicato nel preliminare e nel capitolato.

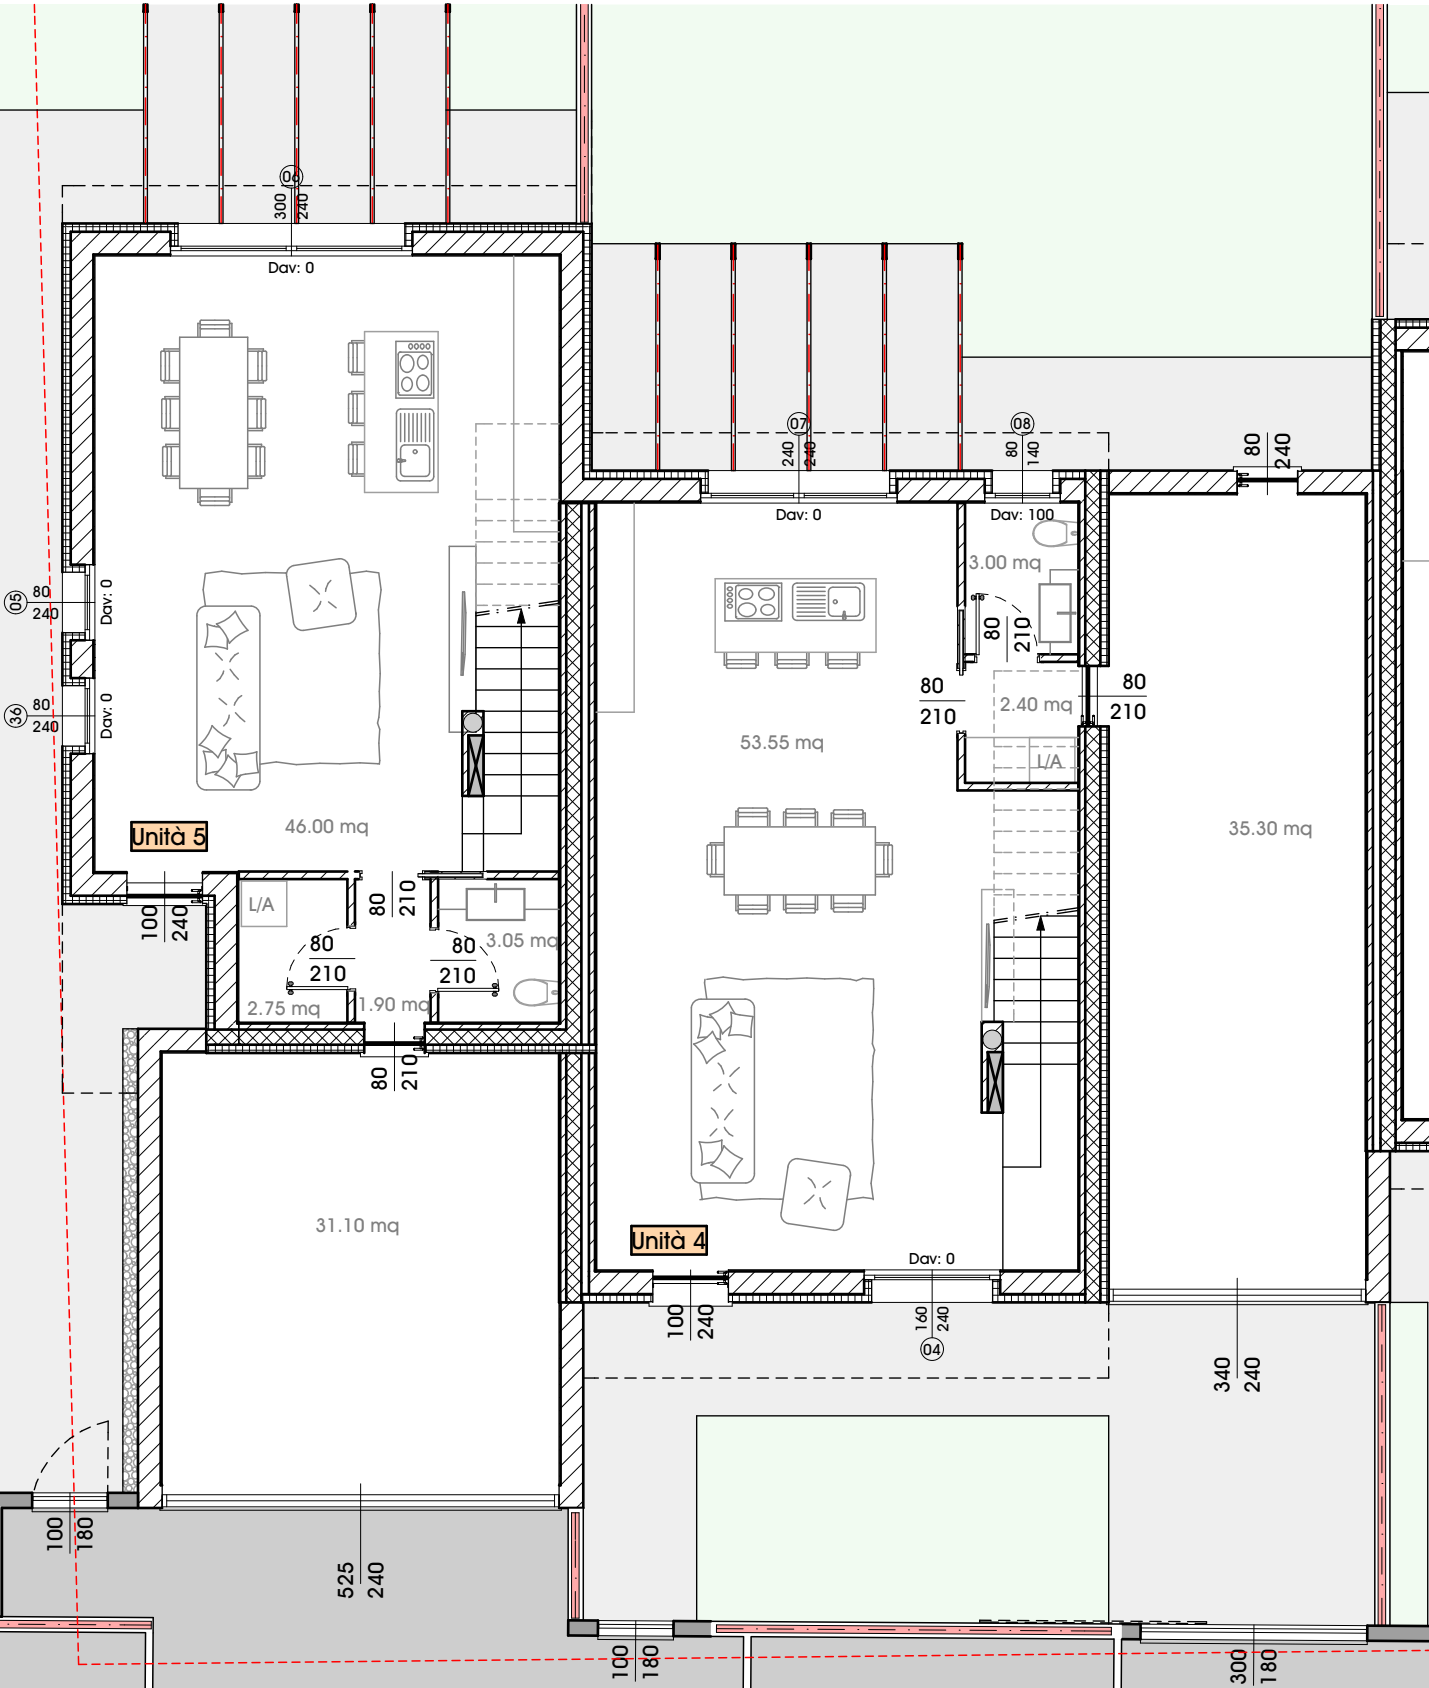

PIANTA PIANO TERRA

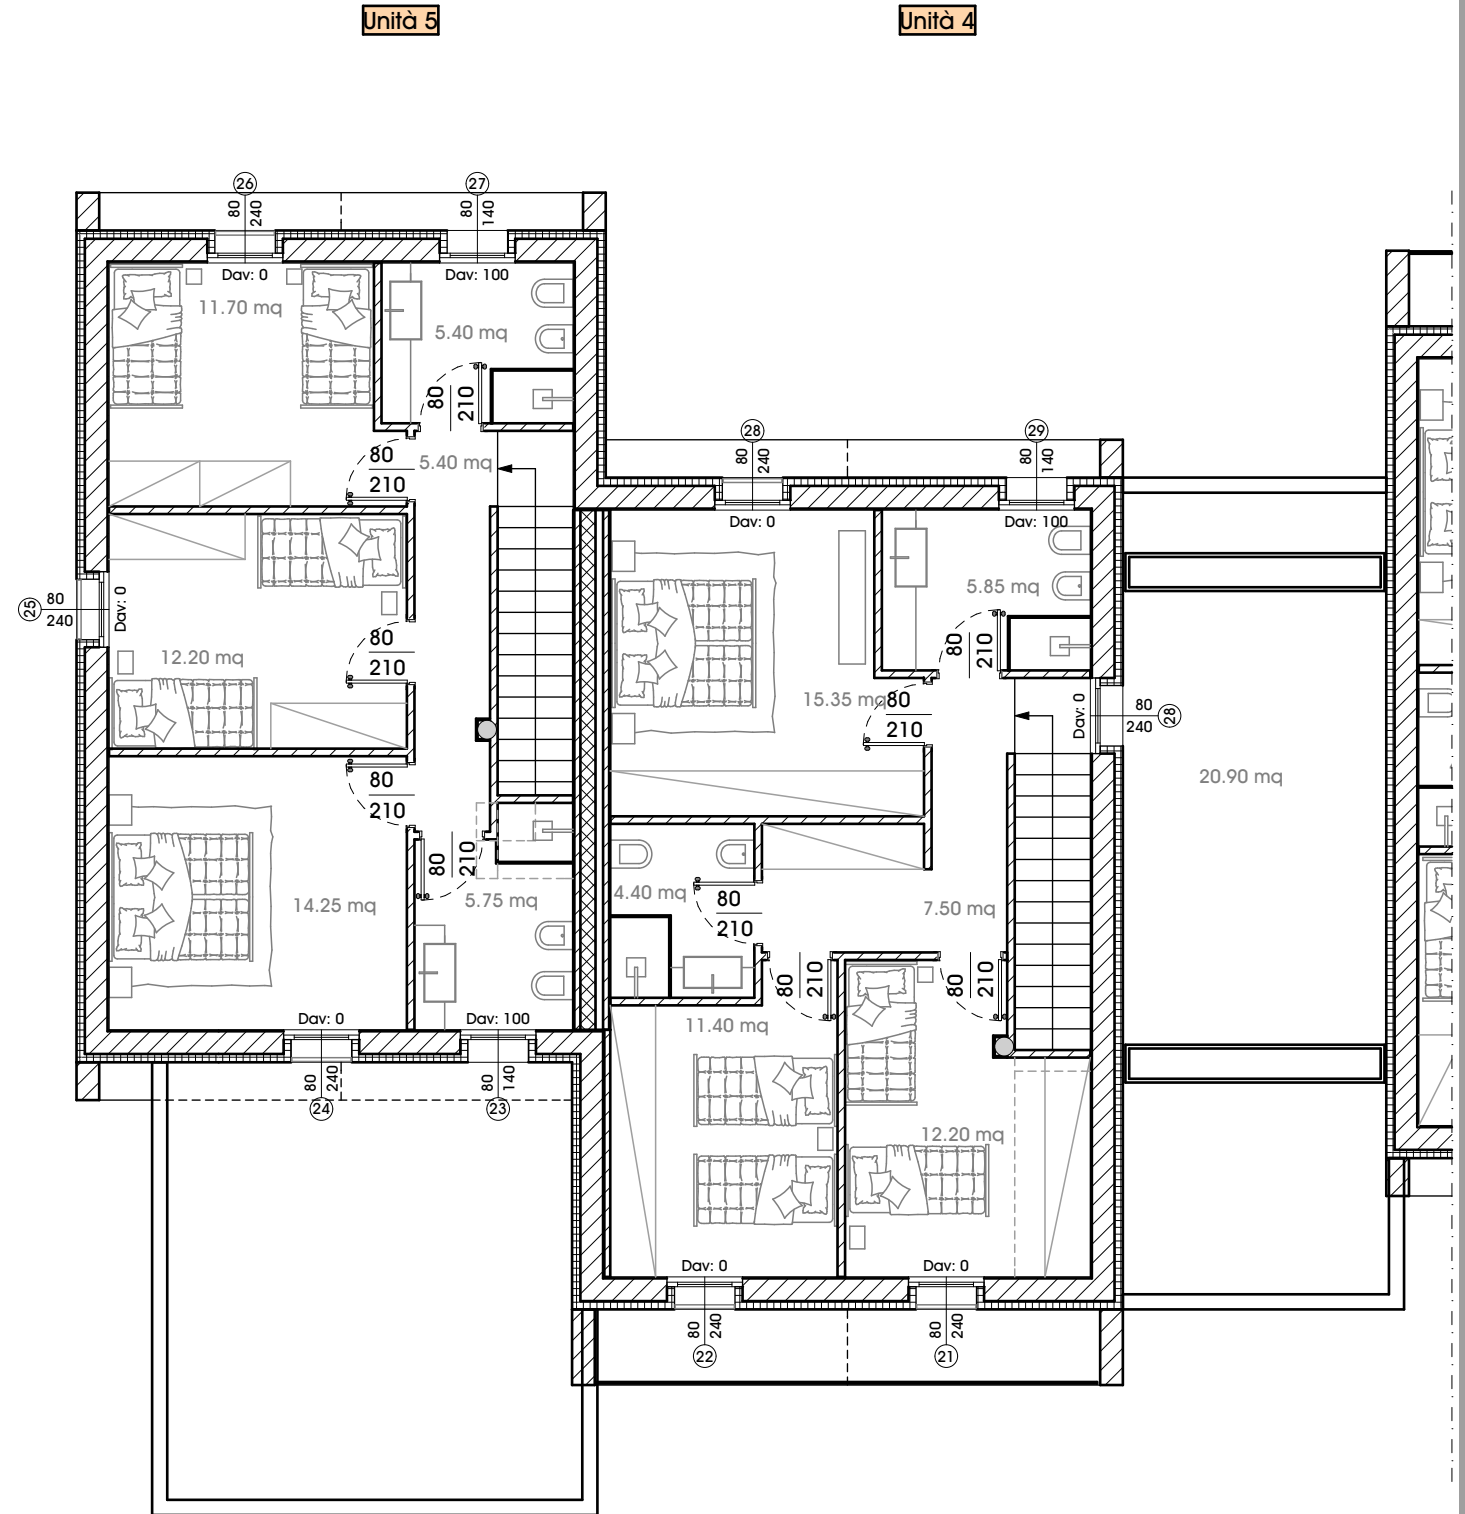

PIANTA PIANO PRIMO

NOTE

Quanto indicato nei disegni è puramente indicativo. Quanto è previsto in vendita è indicato nel preliminare e nel capitolato.



Zanè, 08 Aprile 2020
agg. 24 Settembre 2020

STUDIO DI ARCHITETTURA MOJENTALE

NOTE

Quanto indicato nei disegni è puramente indicativo. Quanto è previsto in vendita è indicato nel preliminare e nel capitolato.



Zanè, 08 Aprile 2020
agg. 24 Settembre 2020

STUDIO DI ARCHITETTURA MOJENTALE

NOTE

Quanto indicato nei disegni è puramente indicativo. Quanto è previsto in vendita è indicato nel preliminare e nel capitolato.



Zanè, 08 Aprile 2020
agg. 24 Settembre 2020

STUDIO DI ARCHITETTURA MOJENTALE

NOTE

Quanto indicato nei disegni è puramente indicativo. Quanto è previsto in vendita è indicato nel preliminare e nel capitolato.

SUPERFICI COMMERCIALI

SCALA 1:200

SUPERFICI COMMERCIALI



UNITA' 1:	
Piano terra	70.72 mq
Piano primo	76.50 mq
Autorimessa	41.51 mq
Giardino	167.86 mq
Posto auto esterno	12.50 mq

UNITA' 2:	
Piano terra	77.58 mq
Piano primo	80.03 mq
Autorimessa	39.75 mq
Terrazza	26.99 mq
Giardino	151.65 mq
Posto auto esterno	12.50 mq

UNITA' 3:	
Piano terra	77.49 mq
Piano primo	78.93 mq
Autorimessa	40.25 mq
Terrazza	29.77 mq
Giardino	163.15 mq
Posto auto esterno	12.50 mq

UNITA' 4:	
Piano terra	77.06 mq
Piano primo	78.13 mq
Autorimessa	40.14 mq
Terrazza	27.60 mq
Giardino	160.84 mq
Posto auto esterno	12.50 mq

UNITA' 5:	
Piano terra	71.85 mq
Piano primo	75.57 mq
Autorimessa	35.58 mq
Giardino	224.88 mq
Posto auto esterno	14.39 mq

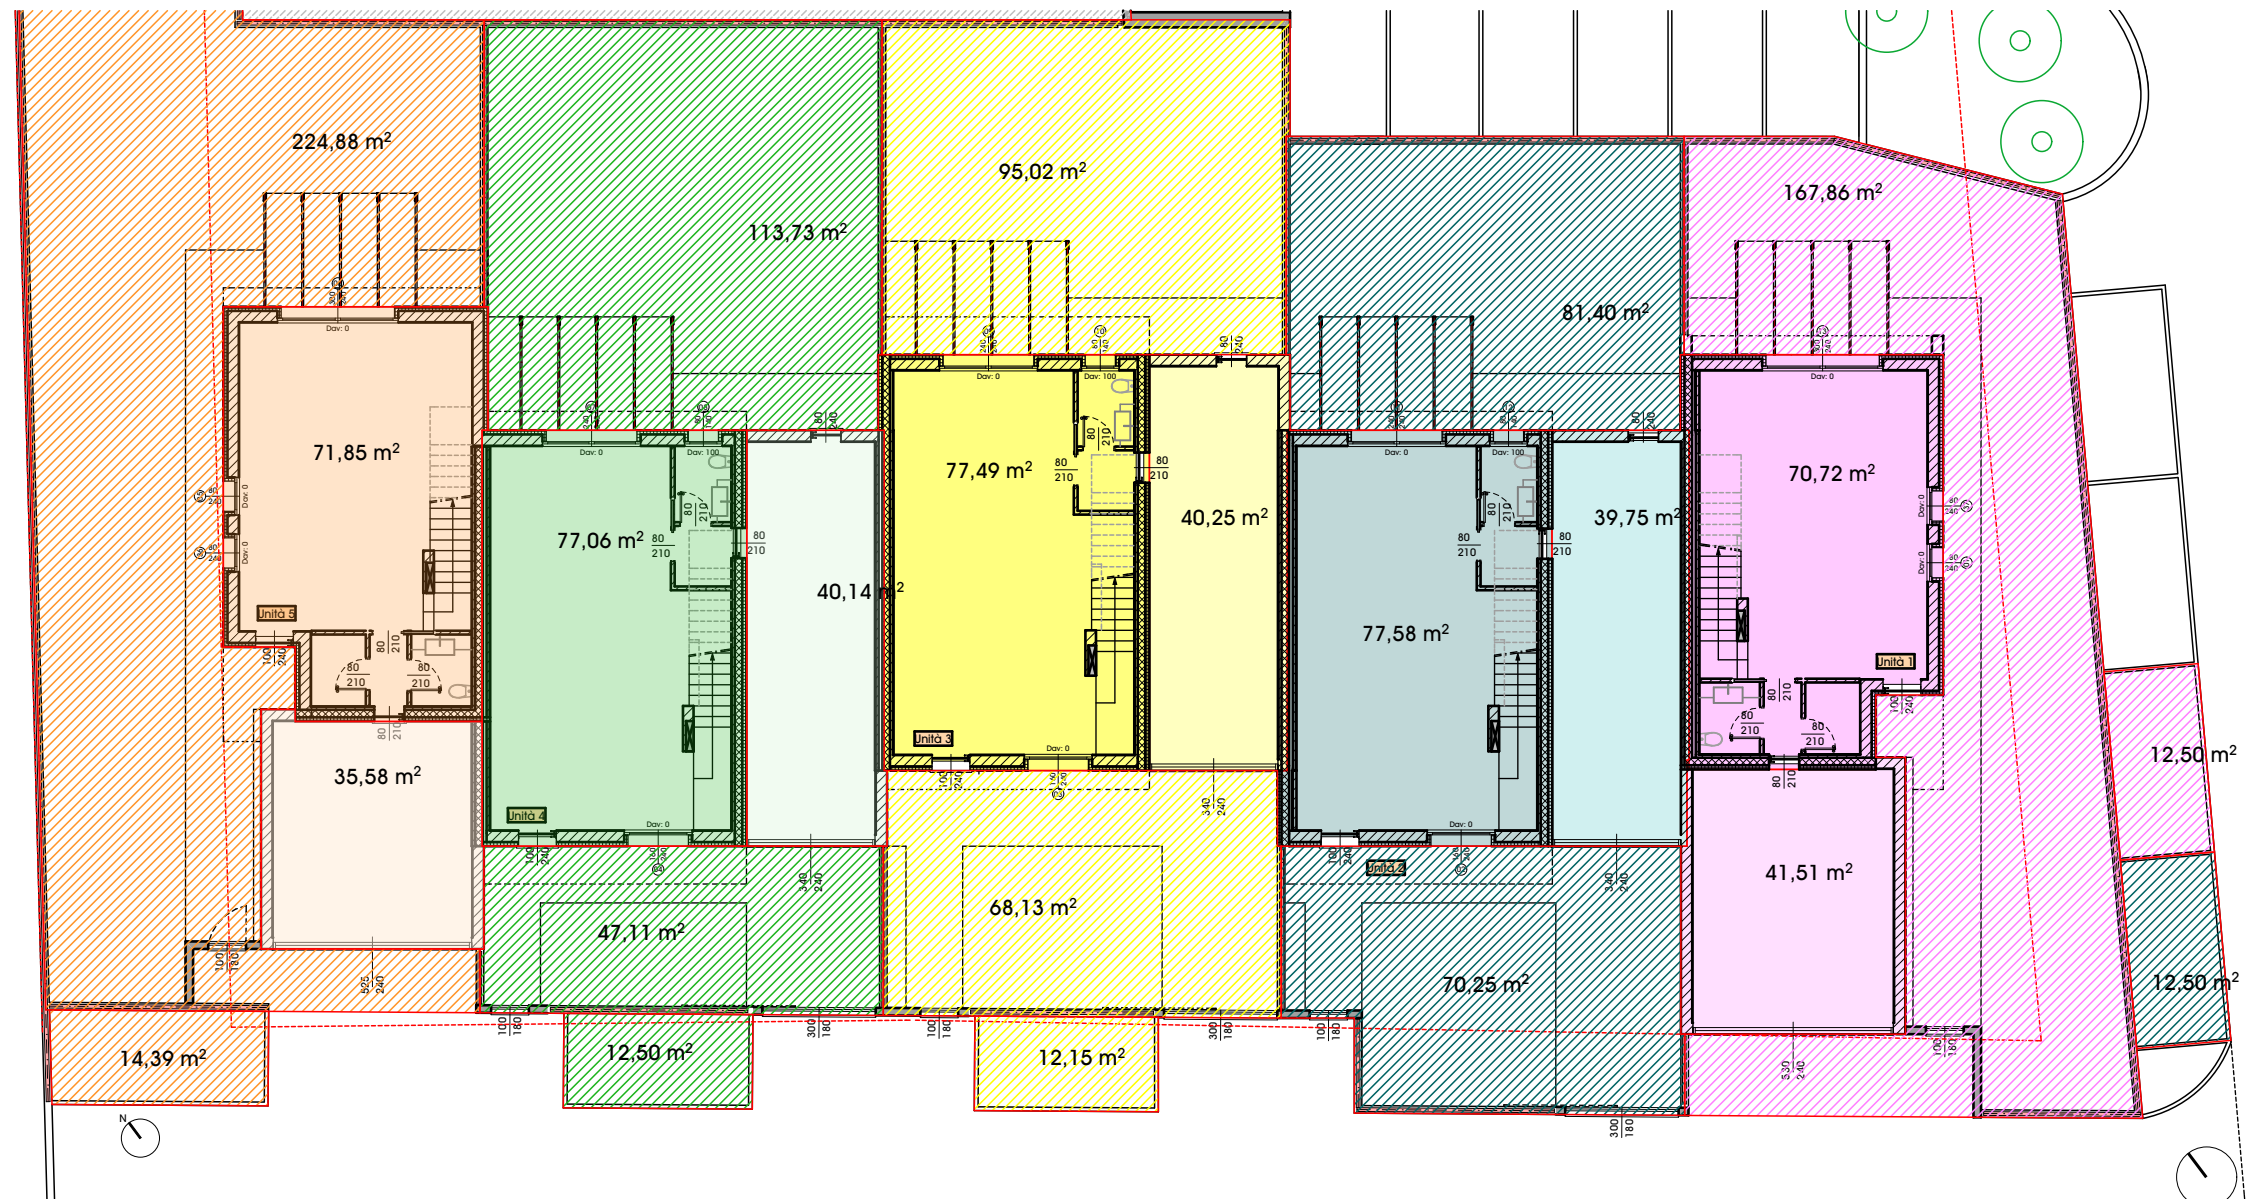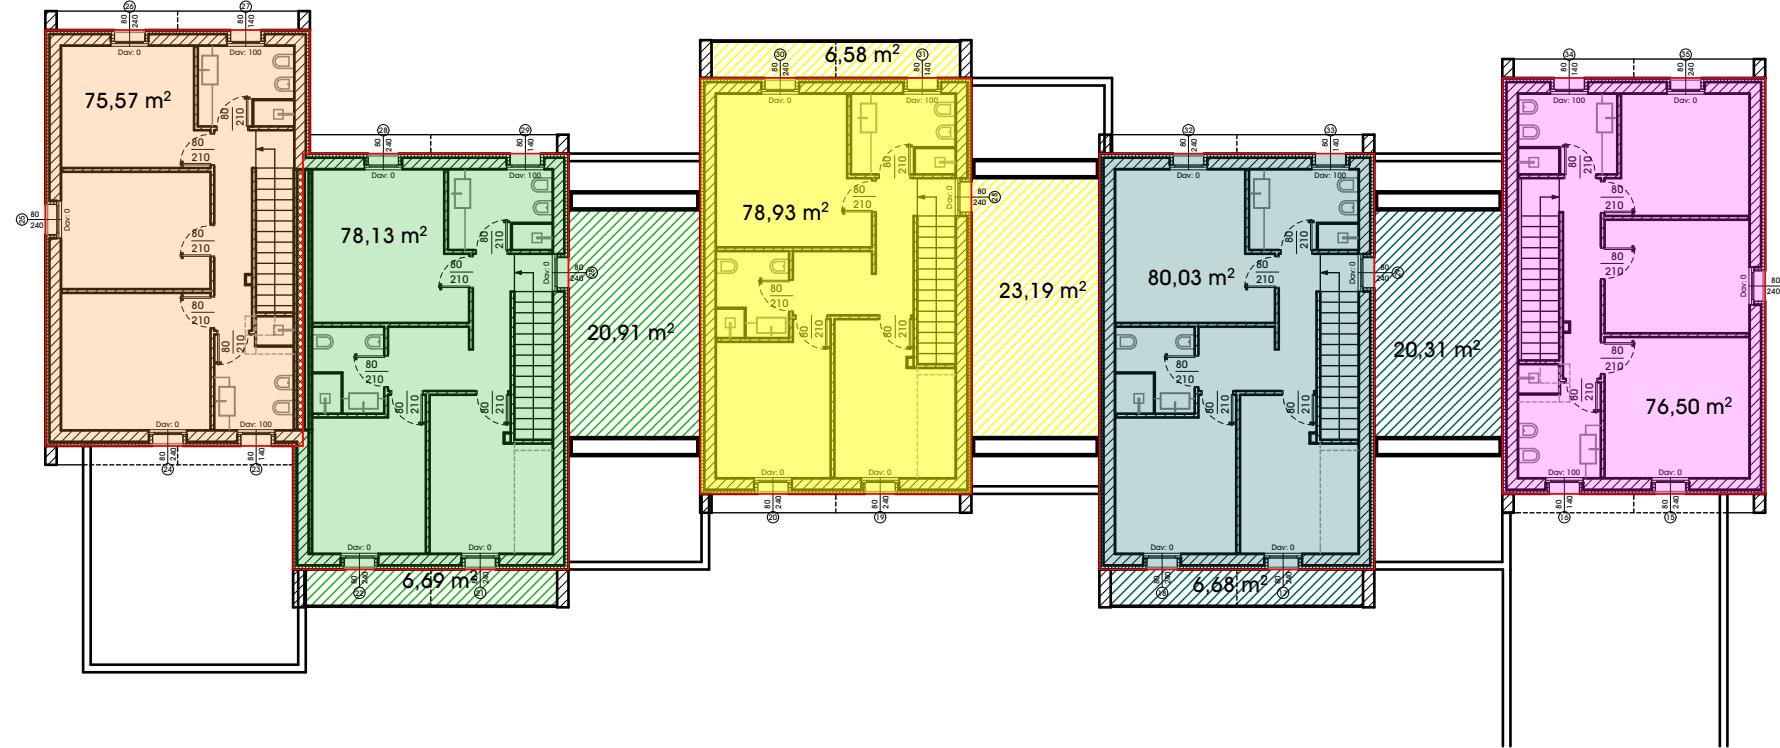

NOTE

Quanto indicato nei disegni è puramente indicativo. Quanto è previsto in vendita è indicato nel preliminare e nel capitolato.