




## CUBICA<sup>3</sup>

Dieci unità abitative all'interno del Lotto 1 del PdL Braghettona a Thiene

# CUBICA<sup>3</sup>

Nove unità abitative all'interno del Lotto 1 del PdL Braghettone a Thiene


Ortofoto Comune di Thiene con progetto - scala 1:1000

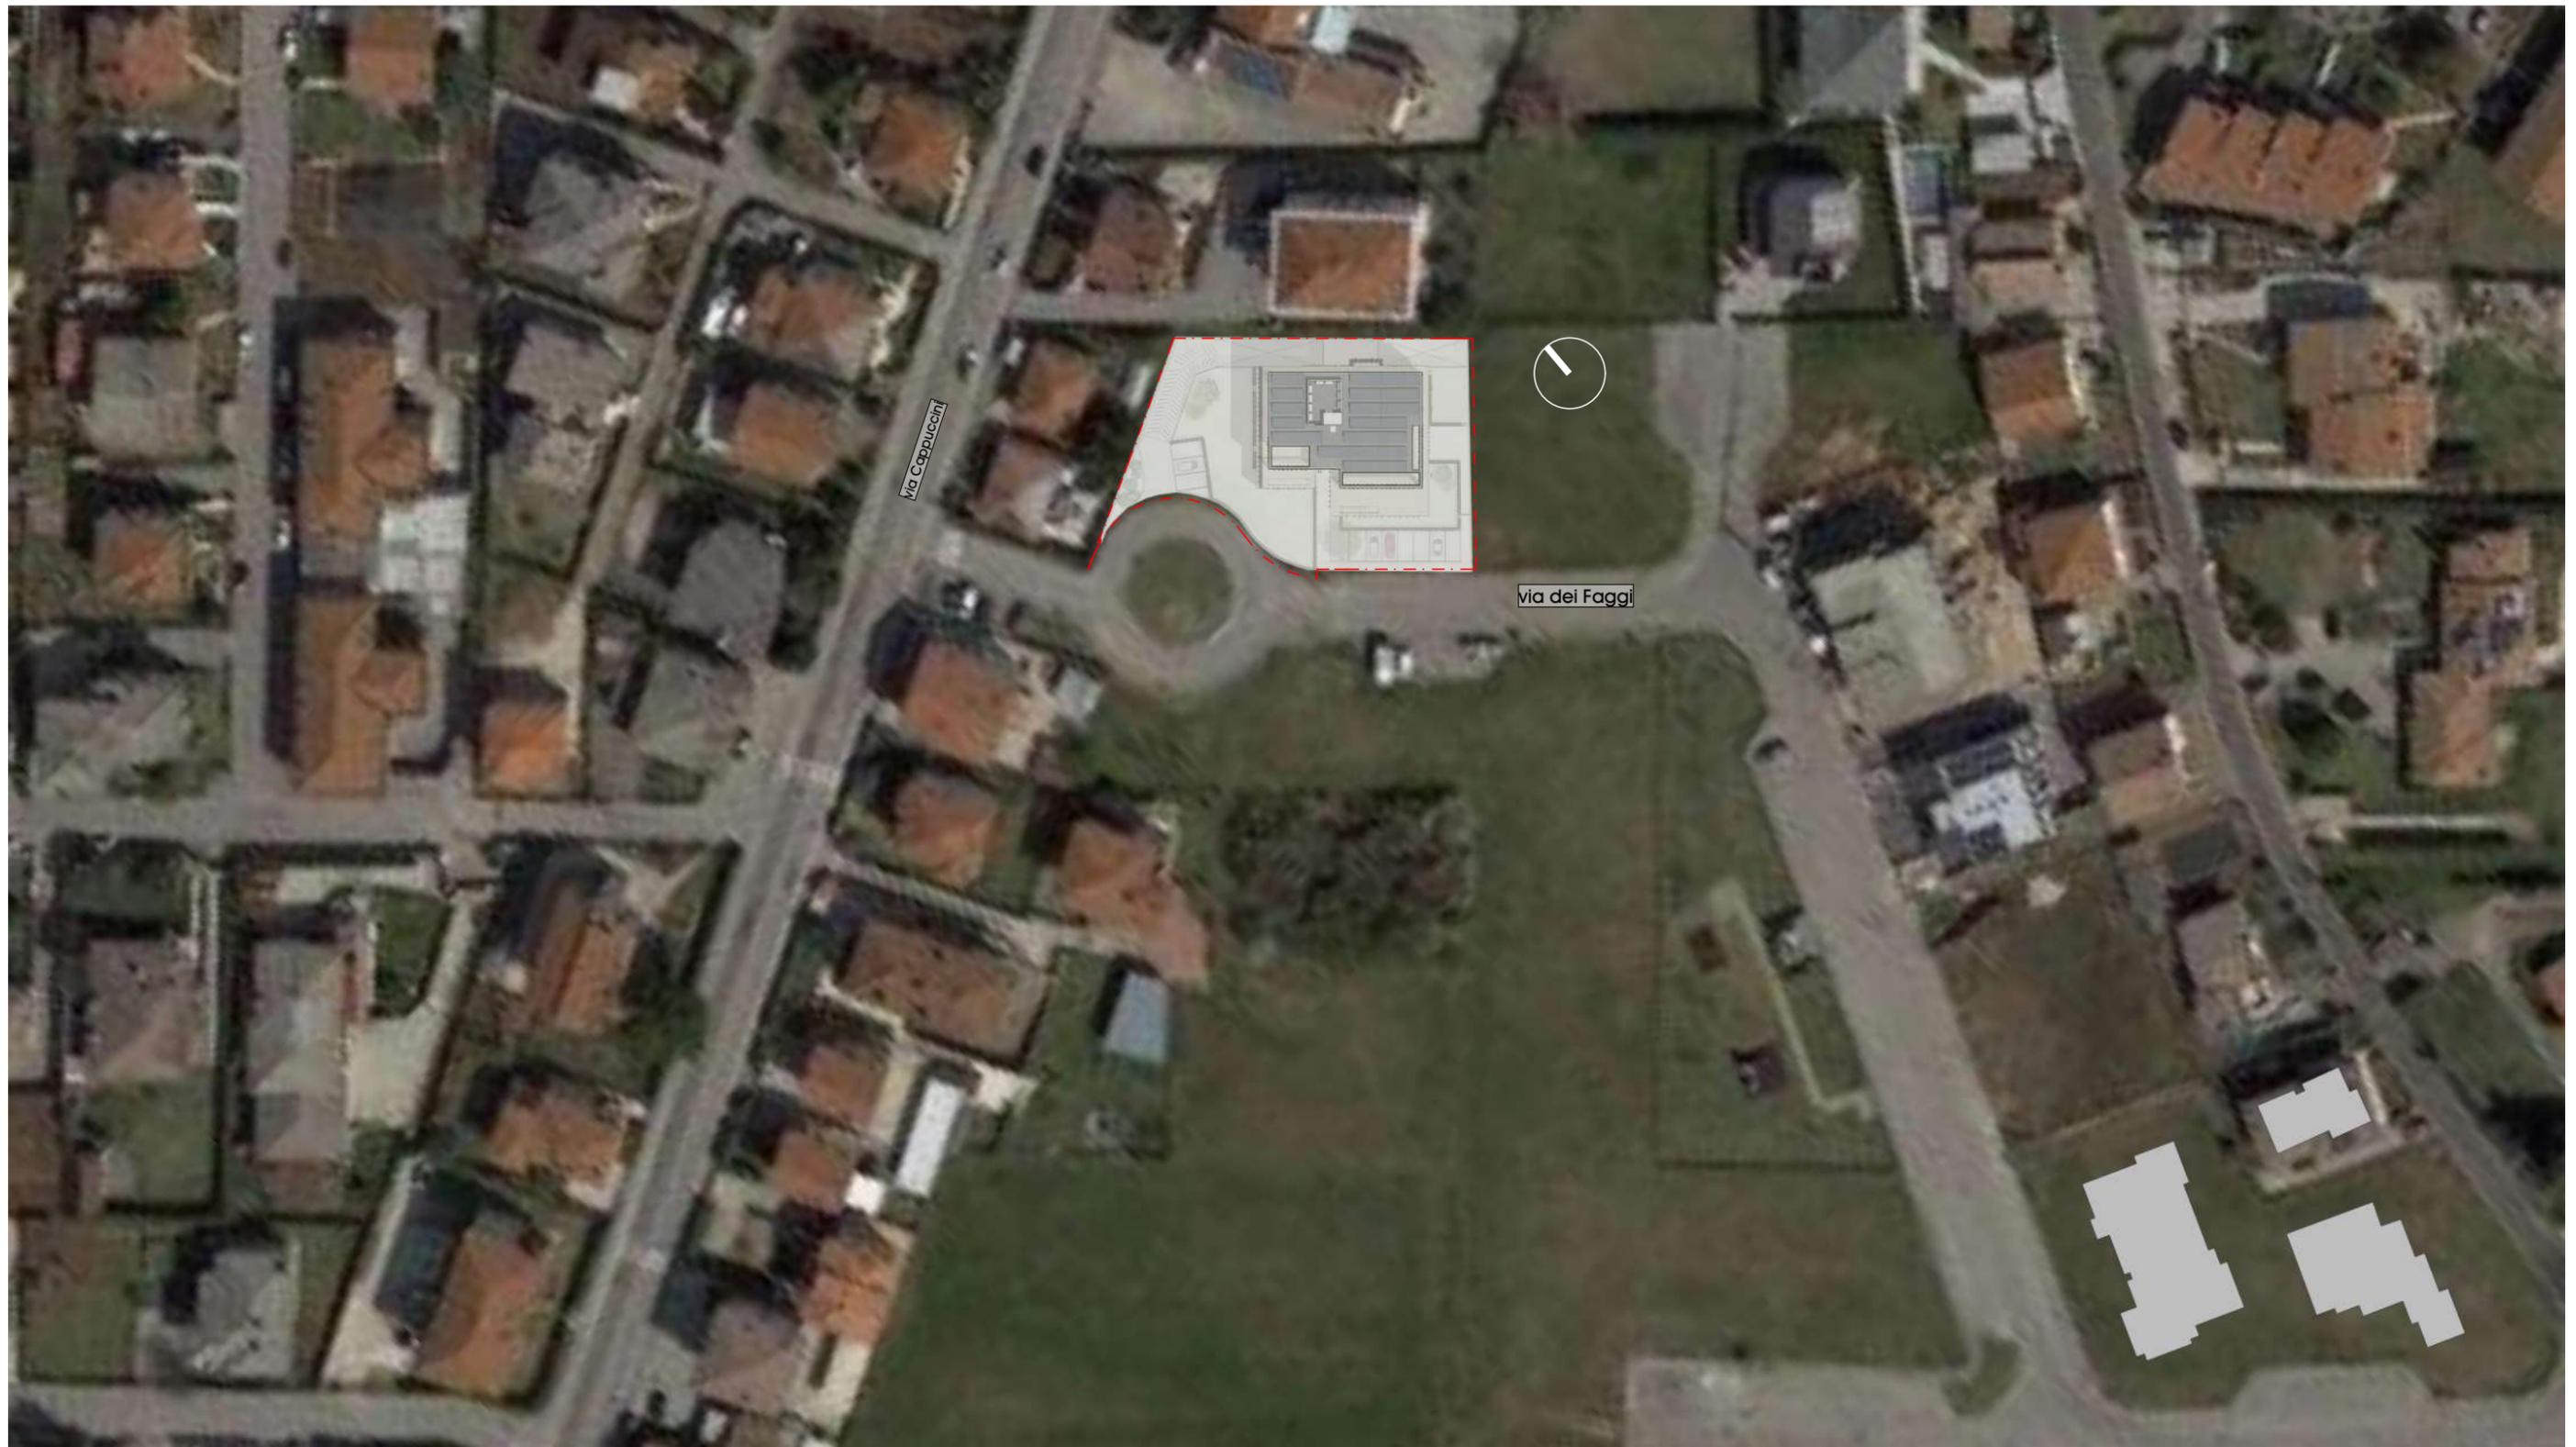

# CUBICA<sup>3</sup>

Dieci unità abitative all'interno del Lotto 1 del PdL Braghettone a Thiene

Planimetria scala 1:200

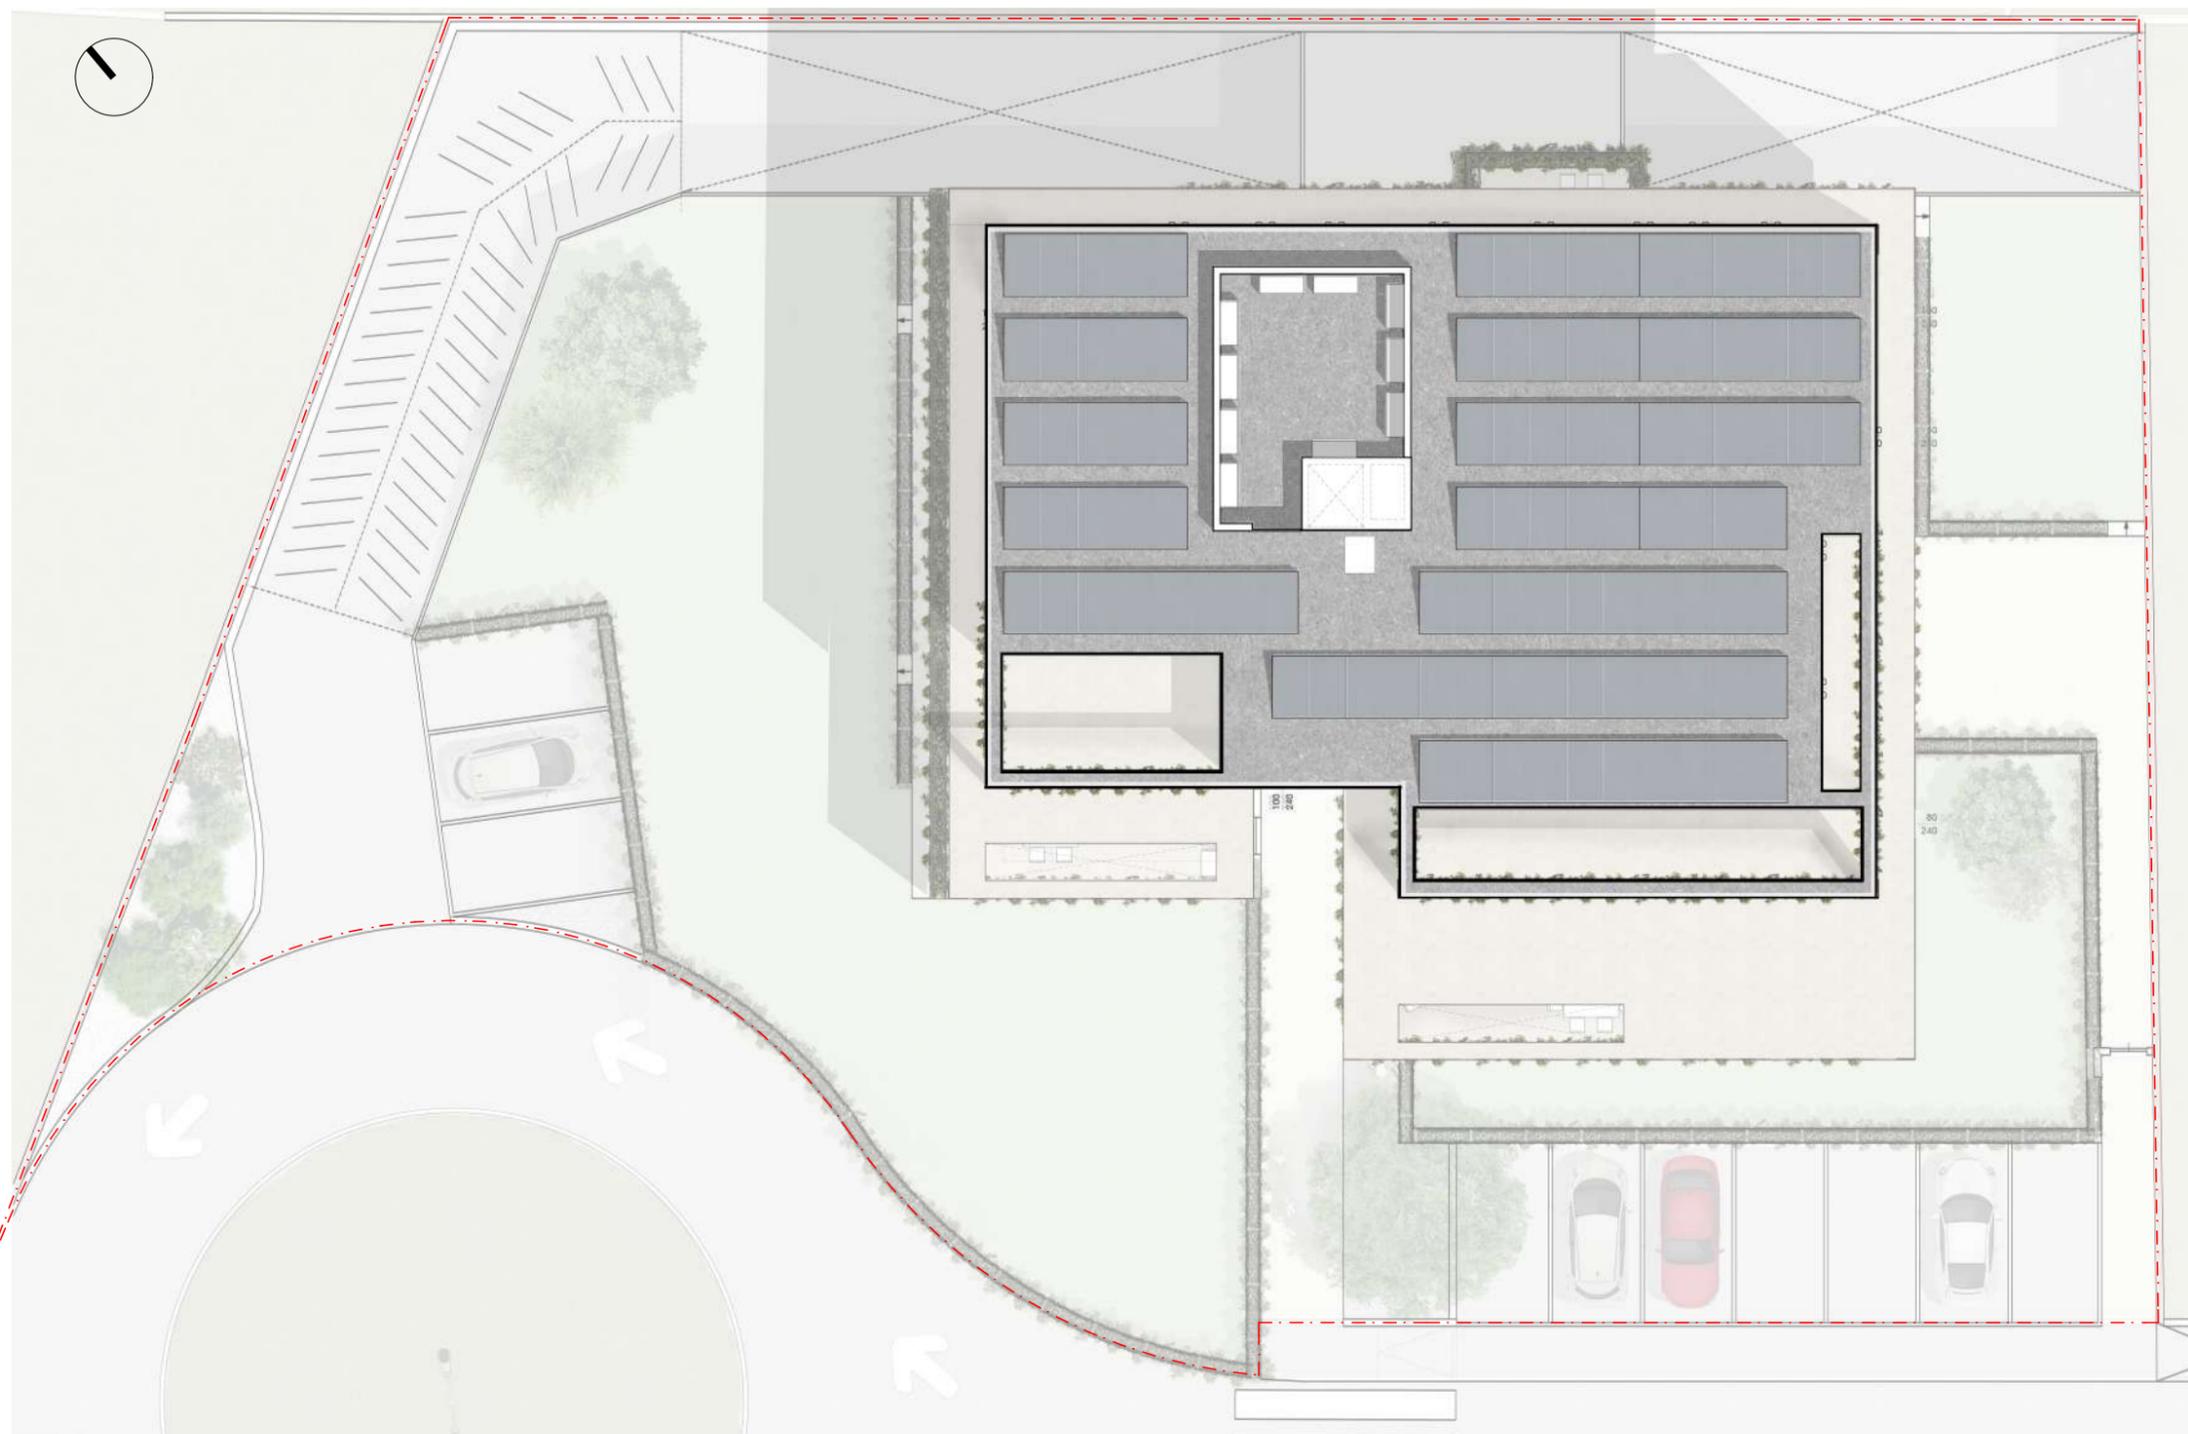

### NOTE

Quanto indicato nei disegni è puramente indicativo. Quanto è previsto in vendita è indicato nel preliminare e nel capitolato.

# CUBICA<sup>3</sup>

Dieci unità abitative all'interno del Lotto 1 del PdL Braghettone a Thiene

Pianta piano terra - Scala 1:200



IN TRATTATIVA

**NOTE**

Quanto indicato nei disegni è puramente indicativo. Quanto è previsto in vendita è indicato nel preliminare e nel capitolato.



# Unità 1

## bicamere p.terra

Scala 1:100



K-plan - Scala 1:1000

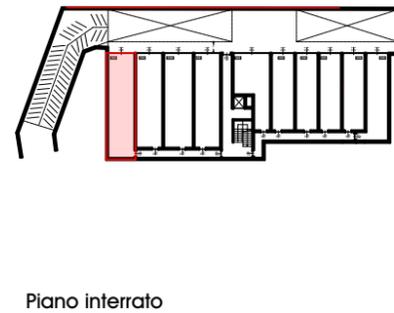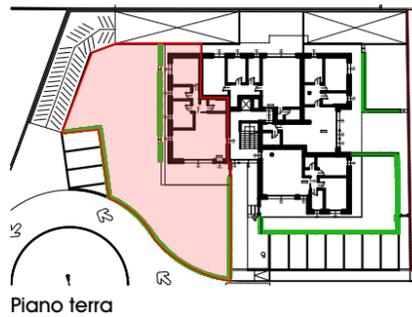

### Superficie calpestabile

Abitazione	80,45 mq
Autorimessa	50,75 mq
Portico	24,65 mq
Giardino	338,60 mq
Totale:	494,45 mq

### Superficie commerciale

Abitazione	98,17 mq
Autorimessa	28,82 mq
Portico	9,43 mq
Giardino	35,86 mq
Totale:	172,28 mq

Aree comuni: 7,46 mq



### NOTE

Quanto indicato nei disegni è puramente indicativo. Quanto è previsto in vendita è indicato nel preliminare e nel capitolato.



# Unità 2

bicamere p.terra

Scala 1:100



K-plan - Scala 1:1000

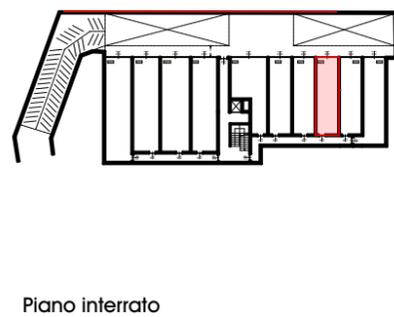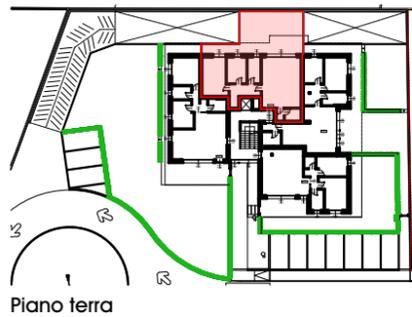

**Superficie calpestabile**

Abitazione	84.40 mq
Autorimessa	30.85 mq
Portico	11.40 mq
Giardino	45.05 mq
Totale:	171.70 mq

**Superficie commerciale**

Abitazione	99.83 mq
Autorimessa	17.01 mq
Portico	4.03 mq
Giardino	4.82 mq
Totale:	125.69 mq

Aree comuni: 7.46 mq



**NOTE**

Quanto indicato nei disegni è puramente indicativo. Quanto è previsto in vendita è indicato nel preliminare e nel capitolato.



# Unità 3

bicamere p.terra

Scala 1:100



K-plan - Scala 1:1000

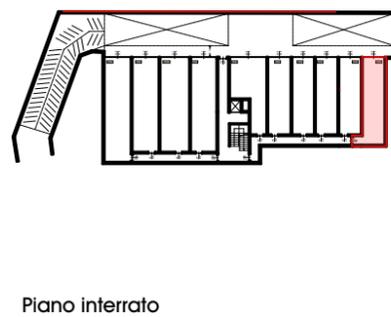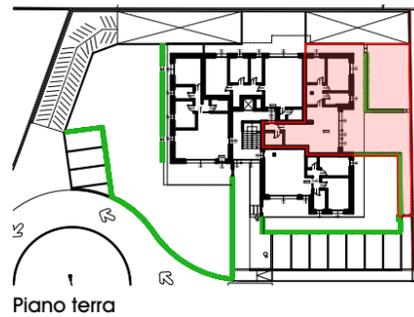

**Superficie calpestabile**

Abitazione	82.40 mq
Autorimessa	36.80 mq
Portico	18.05 mq
Giardino	128.35 mq
<b>Totale:</b>	<b>265.60 mq</b>

**Superficie commerciale**

Abitazione	100.54 mq
Autorimessa	21.53 mq
Portico	6.43 mq
Giardino	20.88 mq
<b>Totale:</b>	<b>149.37 mq</b>

Aree comuni: 6.76 mq



**NOTE**

Quanto indicato nei disegni è puramente indicativo. Quanto è previsto in vendita è indicato nel preliminare e nel capitolato.

# Unità 4



bicamere p.terra

Scala 1:100

IN TRATTATIVA 06



K-plan - Scala 1:1000

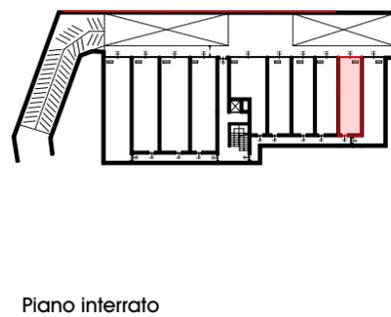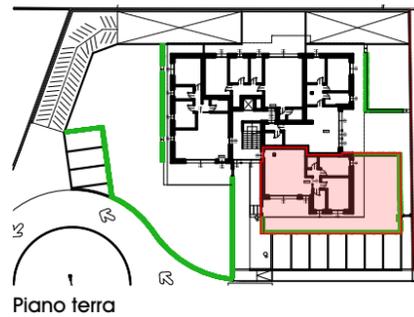

**Superficie calpestabile**

Abitazione	75.70 mq
Autorimessa	31.00 mq
Portico	16.10 mq
Giardino	91.40 mq
<b>Totale:</b>	<b>214.20 mq</b>

**Superficie commerciale**

Abitazione	93.15 mq
Autorimessa	17.09 mq
Portico	5.80 mq
Giardino	9.97 mq
<b>Totale:</b>	<b>126.01 mq</b>

Aree comuni: 7.46 mq

**NOTE**

Quanto indicato nei disegni è puramente indicativo. Quanto è previsto in vendita è indicato nel preliminare e nel capitolato.

# CUBICA<sup>3</sup>

Dieci unità abitative all'interno del Lotto 1 del PdL Braghettone a Thiene

Pianta piano primo - Scala 1:200



## NOTE

Quanto indicato nei disegni è puramente indicativo. Quanto è previsto in vendita è indicato nel preliminare e nel capitolato.

# Unità 5


bicamere p.primo

Scala 1:100


IN TRATTATIVA 08



K-plan - Scala 1:1000

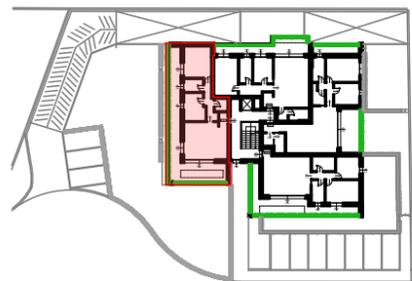

Piano primo

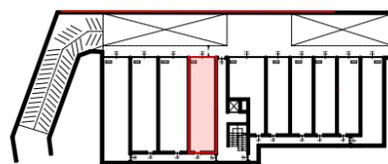

Piano interrato

**Superficie calpestabile**

Abitazione	73.45 mq
Autorimessa	44.65 mq
Terrazze	43.90 mq
Totale:	162.00 mq

**Superficie commerciale**

Abitazione	91.60 mq
Autorimessa	24.24 mq
Terrazze	19.48 mq
Totale:	135.32 mq

Aree comuni: 8.17 mq



**NOTE**

Quanto indicato nei disegni è puramente indicativo. Quanto è previsto in vendita è indicato nel preliminare e nel capitolato.


# Unità 6

bicamere p.primo


Scala 1:100



K-plan - Scala 1:1000

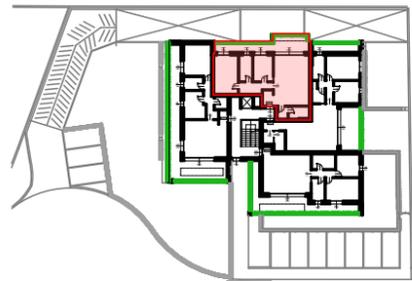

Piano primo

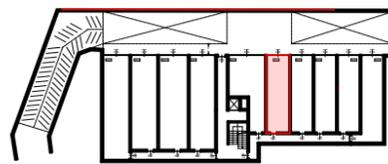

Piano interrato

**Superficie calpestabile**

Abitazione	83.15 mq
Autorimessa	31.90 mq
Terrazze	18.15 mq
<b>Totale:</b>	<b>133.20 mq</b>

**Superficie commerciale**

Abitazione	97.86 mq
Autorimessa	17.57 mq
Terrazze	8.22 mq
<b>Totale:</b>	<b>123.65 mq</b>

Aree comuni: 8.17 mq



**NOTE**

Quanto indicato nei disegni è puramente indicativo. Quanto è previsto in vendita è indicato nel preliminare e nel capitolato.

# Unità 7


bicamere p.primo

Scala 1:100


IN TRATTATIVA 10



K-plan - Scala 1:1000

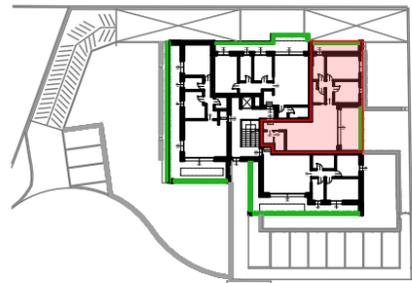

Piano primo

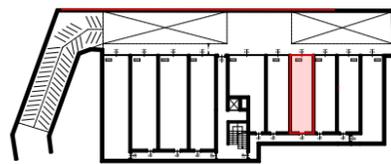

Piano interrato

**Superficie calpestabile**

Abitazione	88.00 mq
Autorimessa	30.90 mq
Terrazze	22.10 mq
Totale:	141.00 mq

**Superficie commerciale**

Abitazione	106.71 mq
Autorimessa	17.04 mq
Terrazze	9.45 mq
Totale:	133.20 mq

Aree comuni: 8.17 mq



**NOTE**

Quanto indicato nei disegni è puramente indicativo. Quanto è previsto in vendita è indicato nel preliminare e nel capitolato.

# Unità 8


bicamere p.primo

Scala 1:100


IN TRATTATIVA 11



K-plan - Scala 1:1000

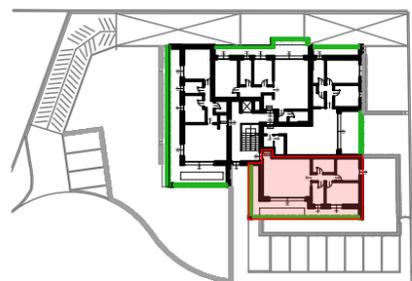

Piano primo

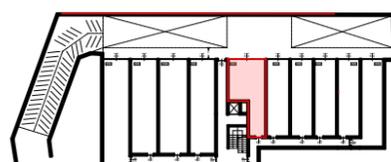

Piano interrato

**Superficie calpestabile**

Abitazione	75.90 mq
Autorimessa	38.00 mq
Terrazze	28.40 mq
Totale:	142.30 mq

**Superficie commerciale**

Abitazione	93.84 mq
Autorimessa	20.94 mq
Terrazze	12.76 mq
Totale:	127.54 mq

Aree comuni: 8.17 mq




**NOTE**

Quanto indicato nei disegni è puramente indicativo. Quanto è previsto in vendita è indicato nel preliminare e nel capitolato.

# CUBICA<sup>3</sup>

Dieci unità abitative all'interno del Lotto 1 del PdL Braghettone a Thiene

Pianta piano secondo - Scala 1:200

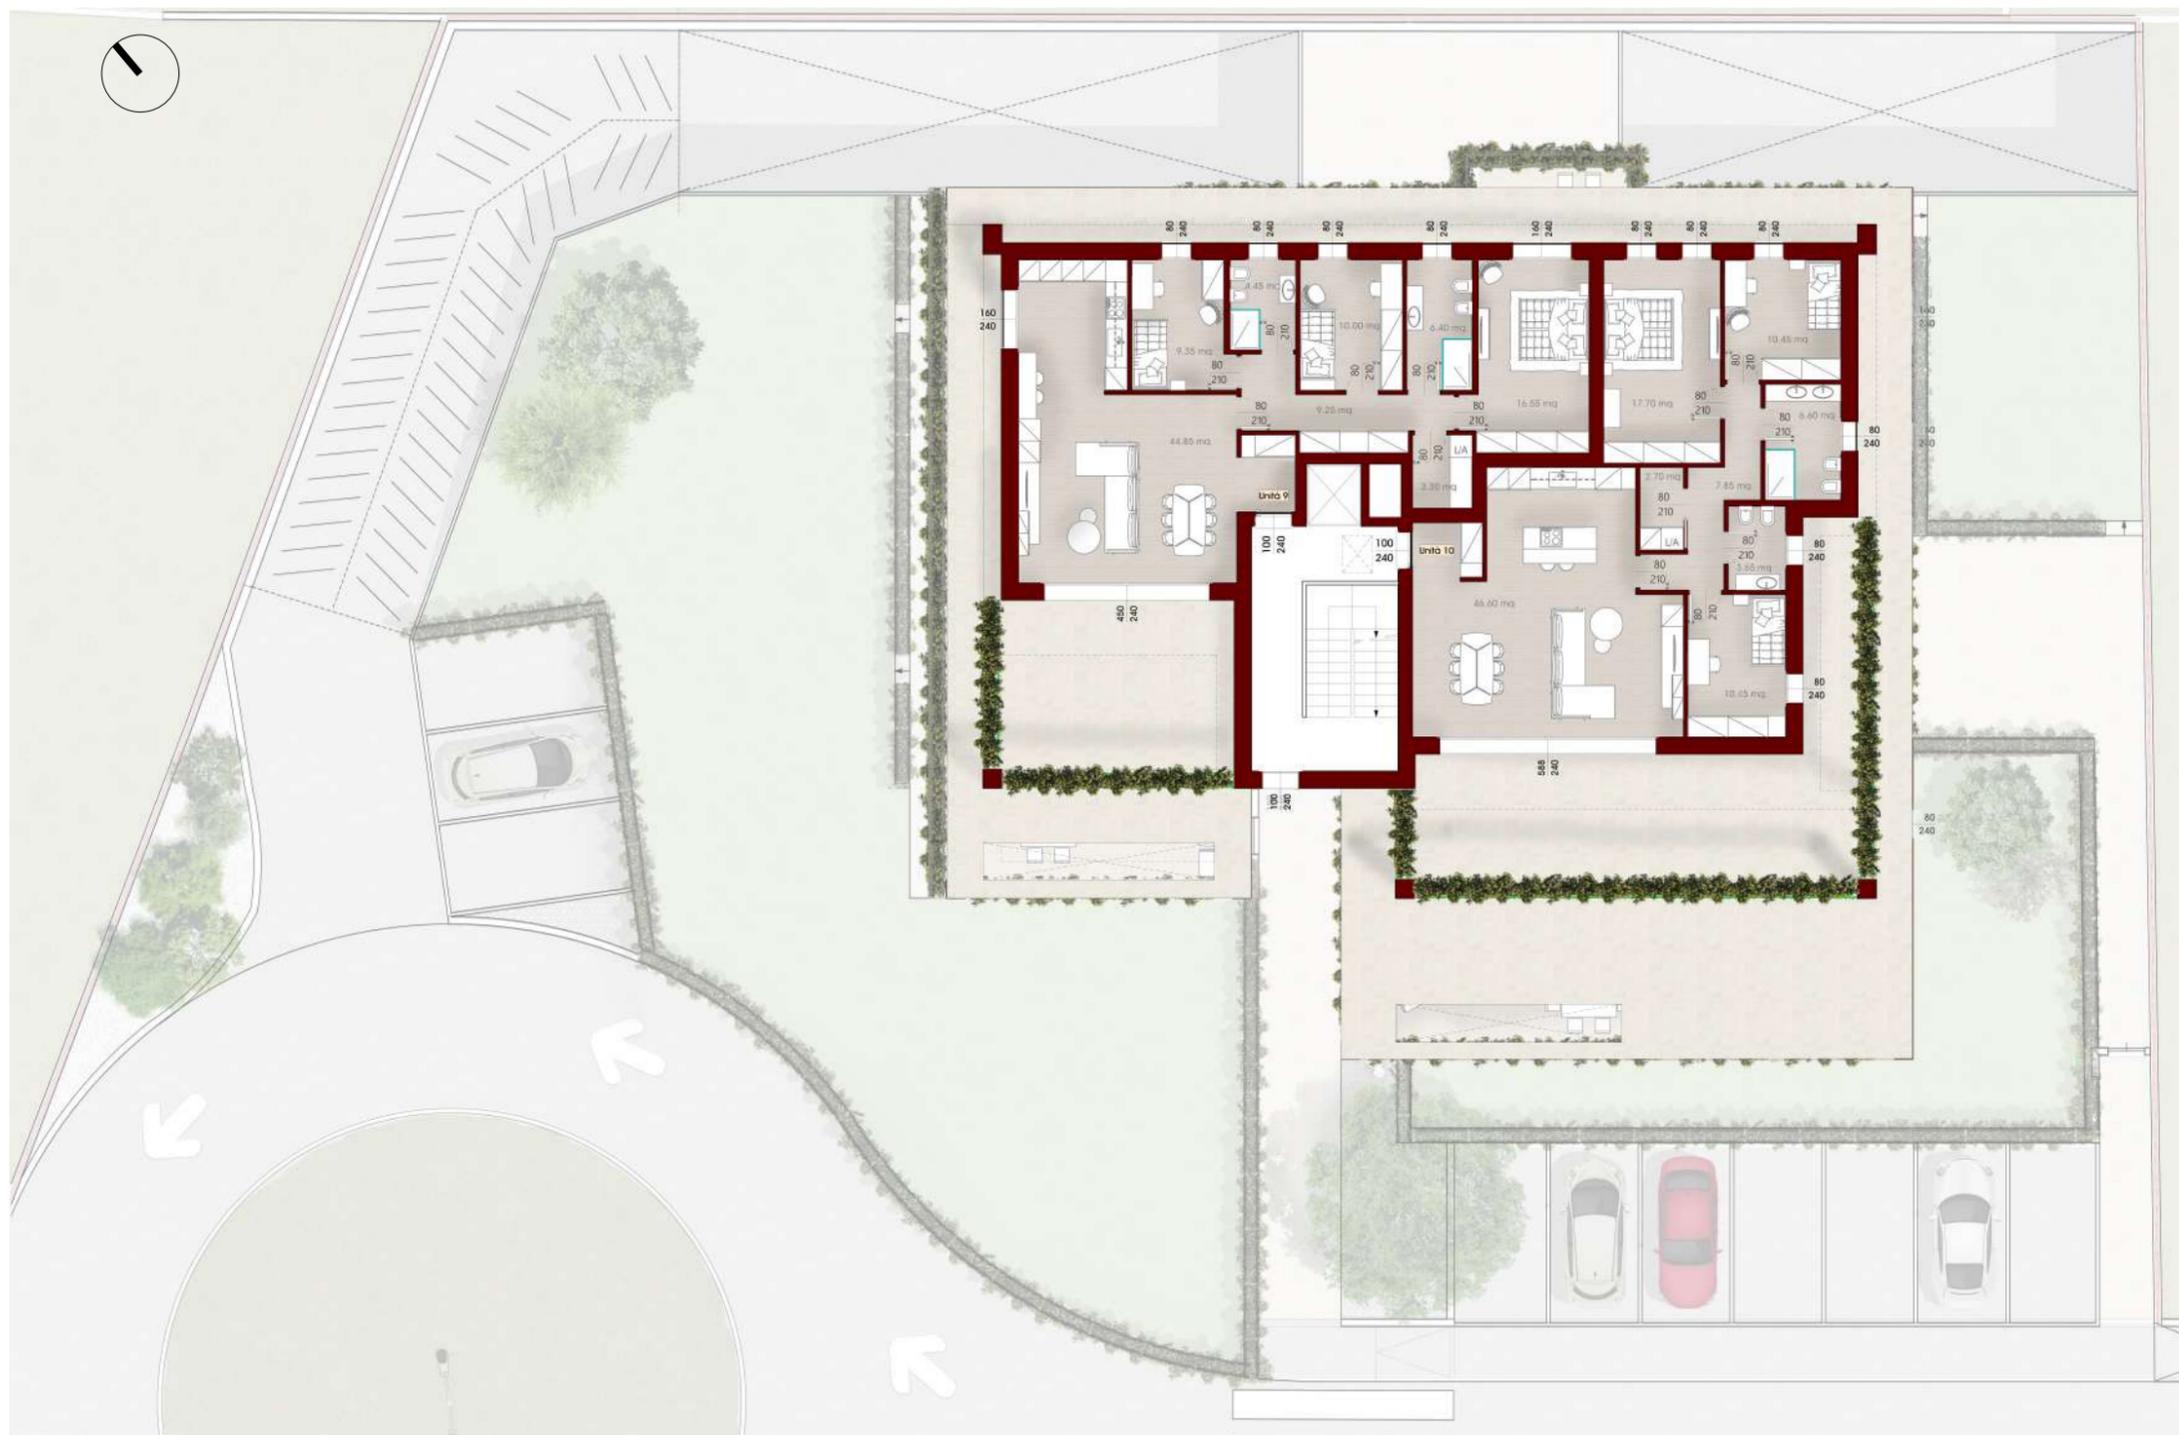

#### NOTE

Quanto indicato nei disegni è puramente indicativo. Quanto è previsto in vendita è indicato nel preliminare e nel capitolato.

# Unità 9

## tricamere attico p.secondo


Scala 1:100



K-plan - Scala 1:1000



Piano secondo

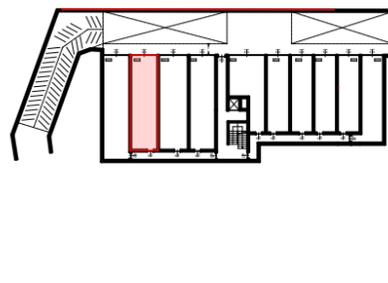

Piano interrato


**Superficie calpestabile**

Abitazione	104.15 mq
Autorimessa	45.70 mq
Terrazze	30.40 mq
<b>Totale:</b>	<b>180.25 mq</b>

**Superficie commerciale**

Abitazione	126.35 mq
Autorimessa	24.80 mq
Terrazze	11.55 mq
<b>Totale:</b>	<b>162.70 mq</b>

Aree comuni: 10.08 mq

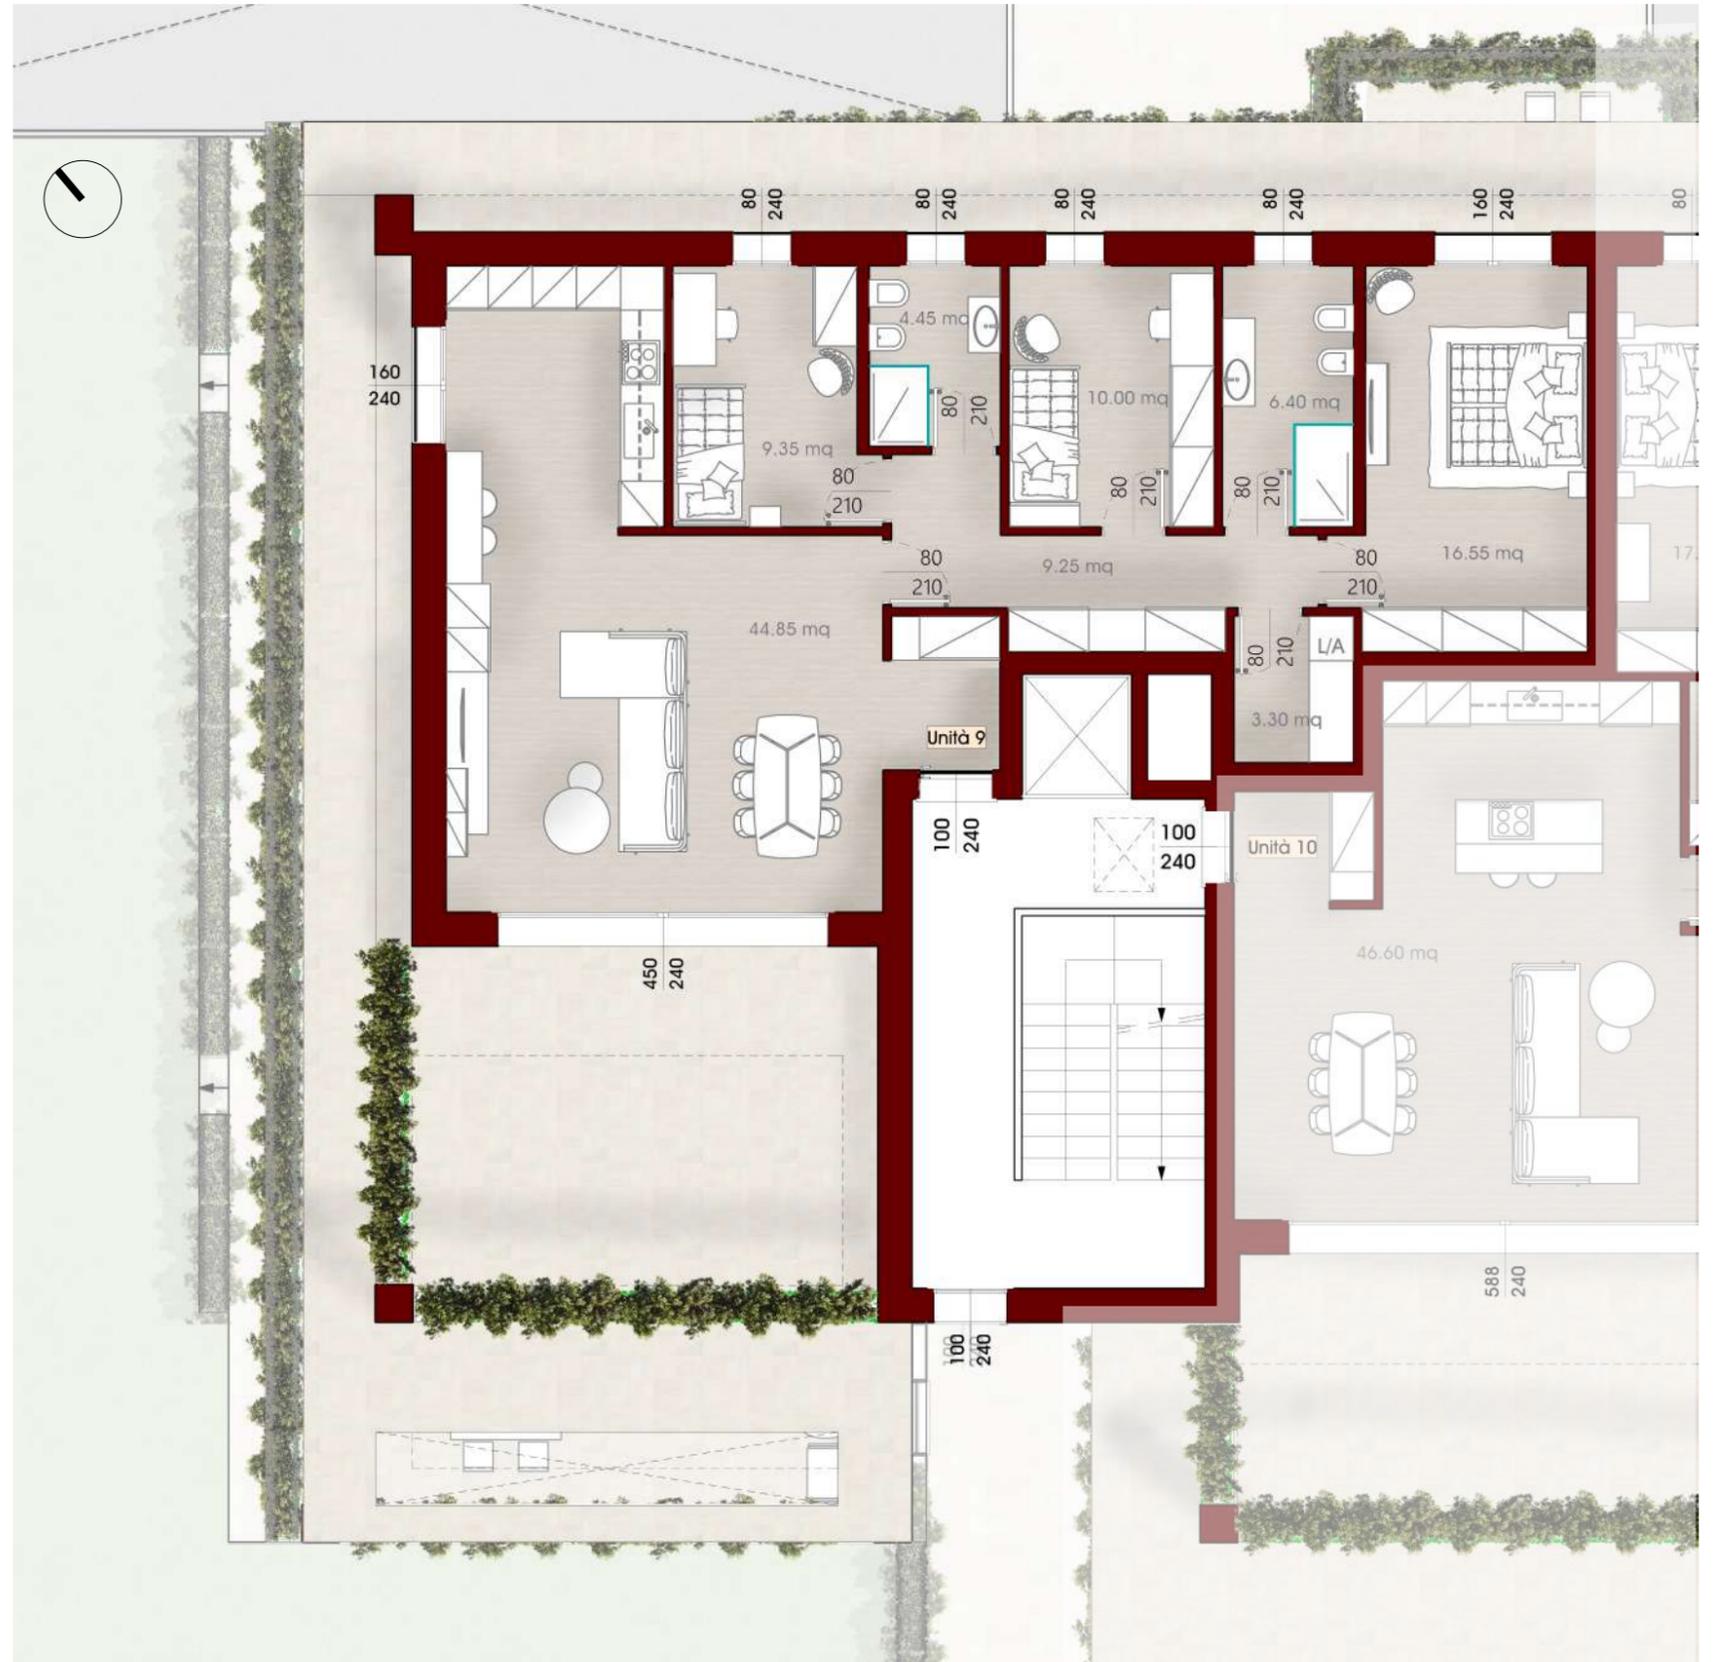

**NOTE**

Quanto indicato nei disegni è puramente indicativo. Quanto è previsto in vendita è indicato nel preliminare e nel capitolato.


# Unità 10

tricamere attico p.secondo


Scala 1:100



K-plan - Scala 1:1000

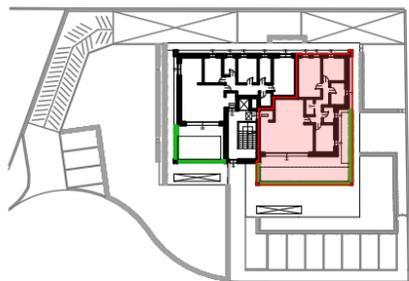

Piano secondo

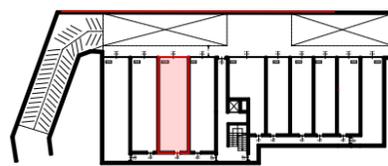

Piano interrato


**Superficie calpestabile**

Abitazione	106.00 mq
Autorimessa	50.20 mq
Terrazze	52.60 mq
<b>Totale:</b>	<b>208.80 mq</b>

**Superficie commerciale**

Abitazione	127.67 mq
Autorimessa	27.09 mq
Terrazze	21.02 mq
<b>Totale:</b>	<b>175.78 mq</b>

Aree comuni: 10.08 mq

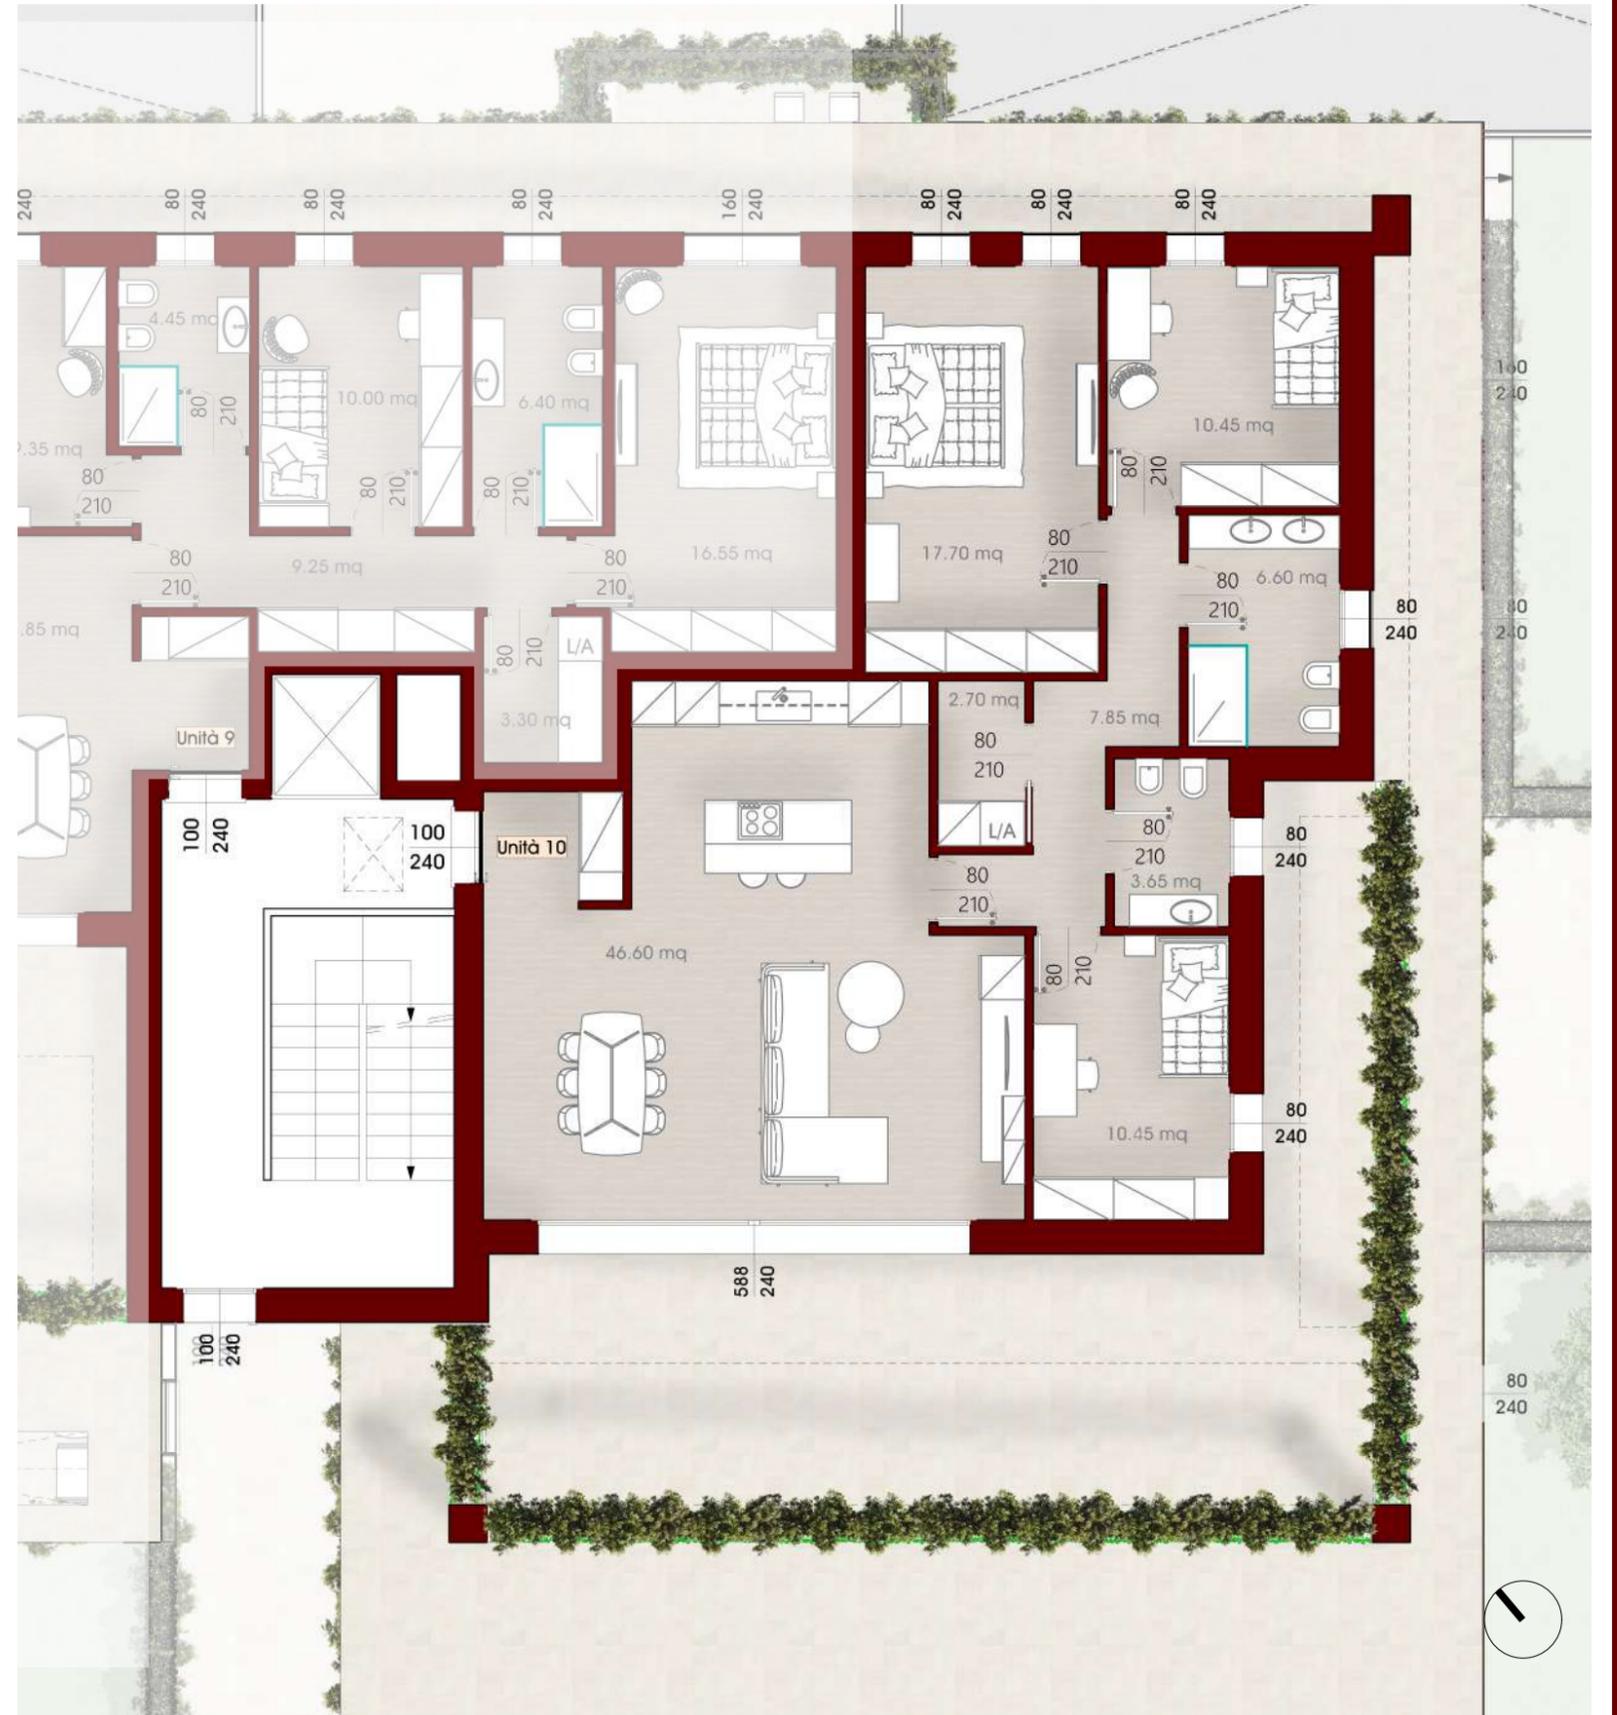

**NOTE**  
 Quanto indicato nei disegni è puramente indicativo. Quanto è previsto in vendita è indicato nel preliminare e nel capitolato.

# CUBICA<sup>3</sup>

Dieci unità abitative all'interno del Lotto 1 del PdL Braghettone a Thiene

Pianta piano interrato - Scala 1:100



### NOTE

Quanto indicato nei disegni è puramente indicativo. Quanto è previsto in vendita è indicato nel preliminare e nel capitolato.

# CUBICA<sup>3</sup>

Dieci unità abitative all'interno del Lotto 1 del PdL Braghettone a Thiene

Vista 1



**NOTE**

Quanto indicato nei disegni è puramente indicativo. Quanto è previsto in vendita è indicato nel preliminare e nel capitolato.

# CUBICA<sup>3</sup>

Dieci unità abitative all'interno del Lotto 1 del PdL Braghettona a Thiene

Vista 2



**NOTE**

Quanto indicato nei disegni è puramente indicativo. Quanto è previsto in vendita è indicato nel preliminare e nel capitolato.

# CUBICA<sup>3</sup>

Dieci unità abitative all'interno del Lotto 1 del PdL Braghettone a Thiene

Vista 3



Zanè, 10 Dicembre 2024  
agg. 17 Marzo 2025

**STUDIO DI ARCHITETTURA MOJENTALE**

#### NOTE

Quanto indicato nei disegni è puramente indicativo. Quanto è previsto in vendita è indicato nel preliminare e nel capitolato.

# CUBICA<sup>3</sup>

Dieci unità abitative all'interno del Lotto 1 del PdL Braghettone a Thiene

Vista 4



**NOTE**

Quanto indicato nei disegni è puramente indicativo. Quanto è previsto in vendita è indicato nel preliminare e nel capitolato.

# CUBICA<sup>3</sup>

Dieci unità abitative all'interno del Lotto 1 del PdL Braghettone a Thiene

Vista 5



**NOTE**

Quanto indicato nei disegni è puramente indicativo. Quanto è previsto in vendita è indicato nel preliminare e nel capitolato.