

QUADRIFAMILIARE  
LOTTO 5 - CA' SERENA





Zanè, 05 Giugno 2018  
agg. 30 agosto 2018  
scala

STUDIO DI ARCHITETTURA MOJENTALE

NOTE



Quanto indicato nei disegni è puramente indicativo. Quanto è previsto in vendita è indicato nel preliminare e nel capitolato.



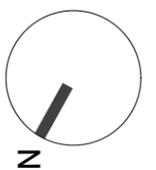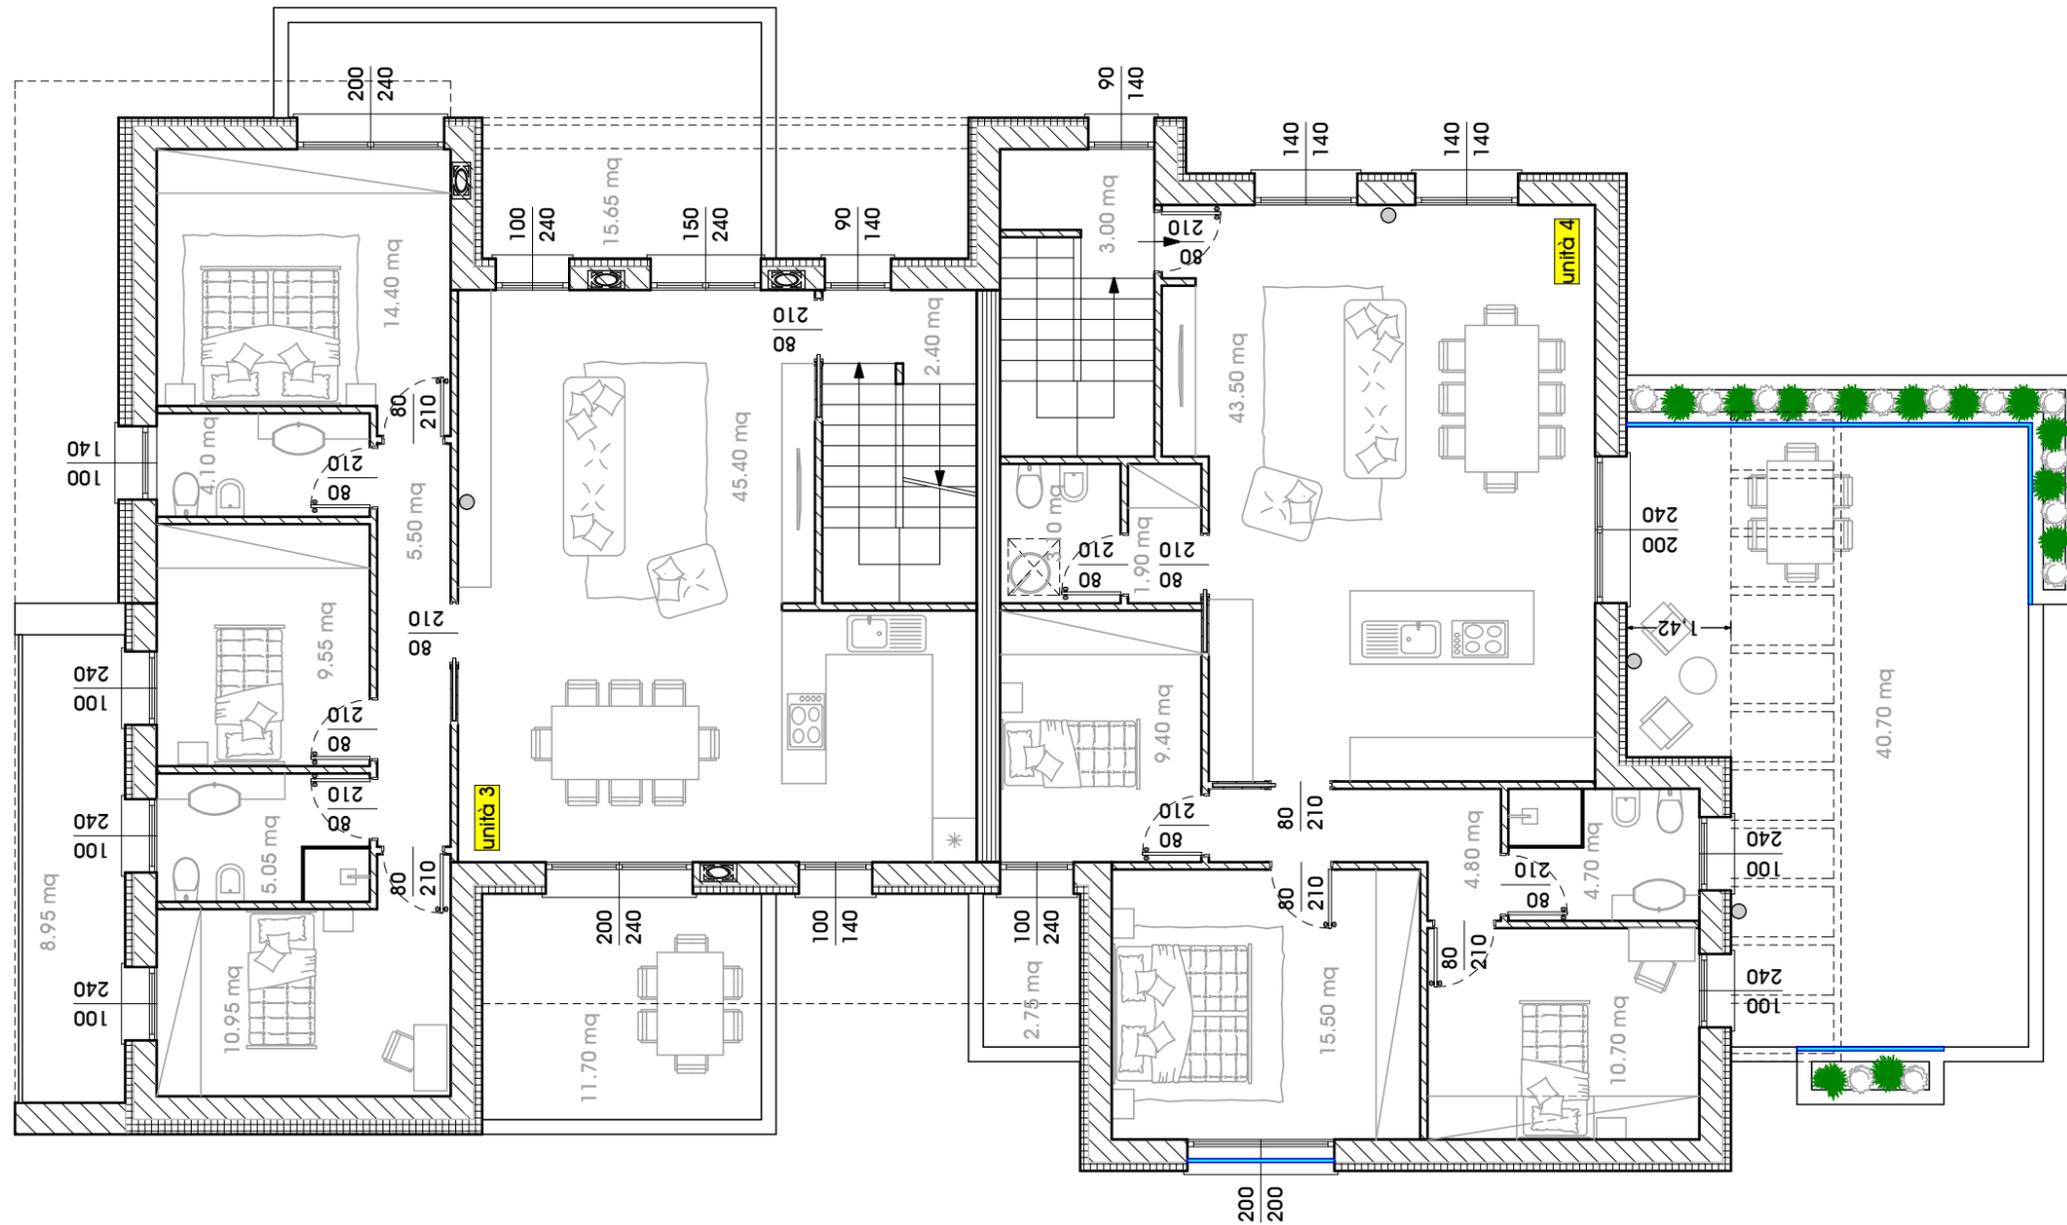


NOTE

Quanto indicato nei disegni è puramente indicativo. Quanto è previsto in vendita è indicato nel preliminare e nel capitolato. Elaborato non ancora approvato dal Comune di Malo. Pertanto soggetta a possibili modifiche, anche sostanziali

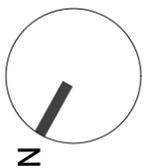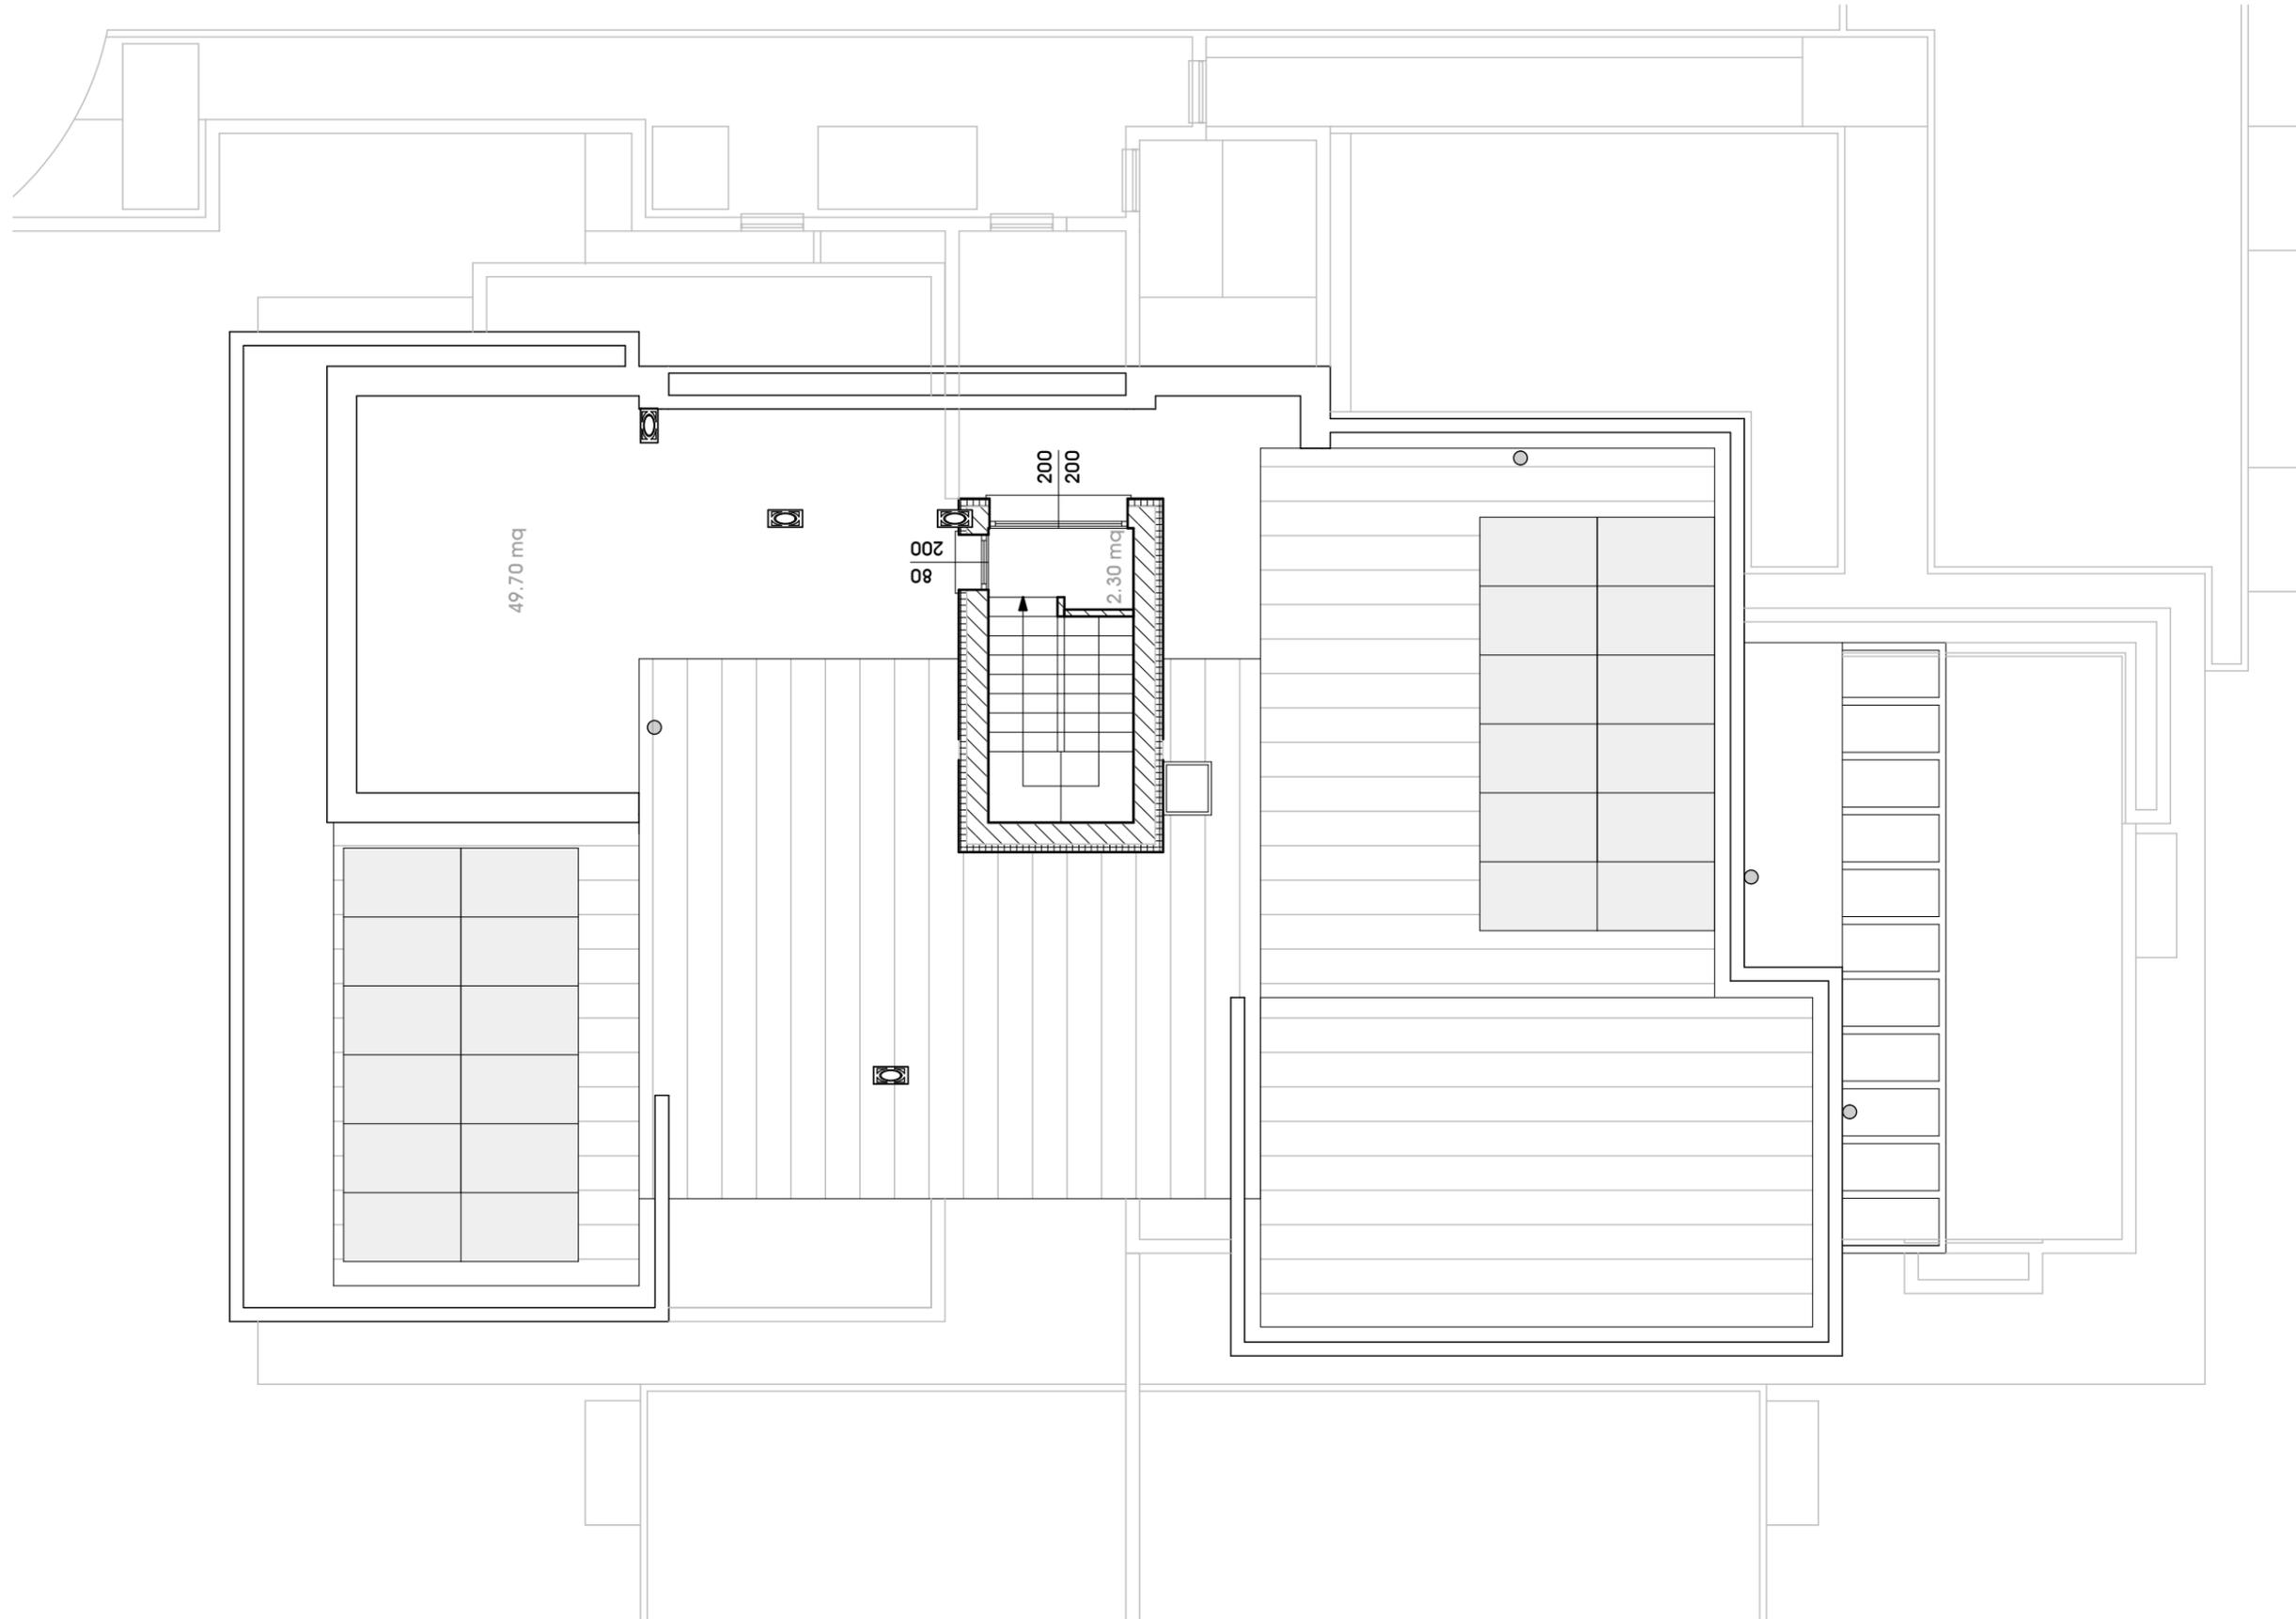

NOTE

Quanto indicato nei disegni è puramente indicativo. Quanto è previsto in vendita è indicato nel preliminare e nel capitolato. Elaborato non ancora approvato dal Comune di Malo. Pertanto soggetta a possibili modifiche, anche sostanziali

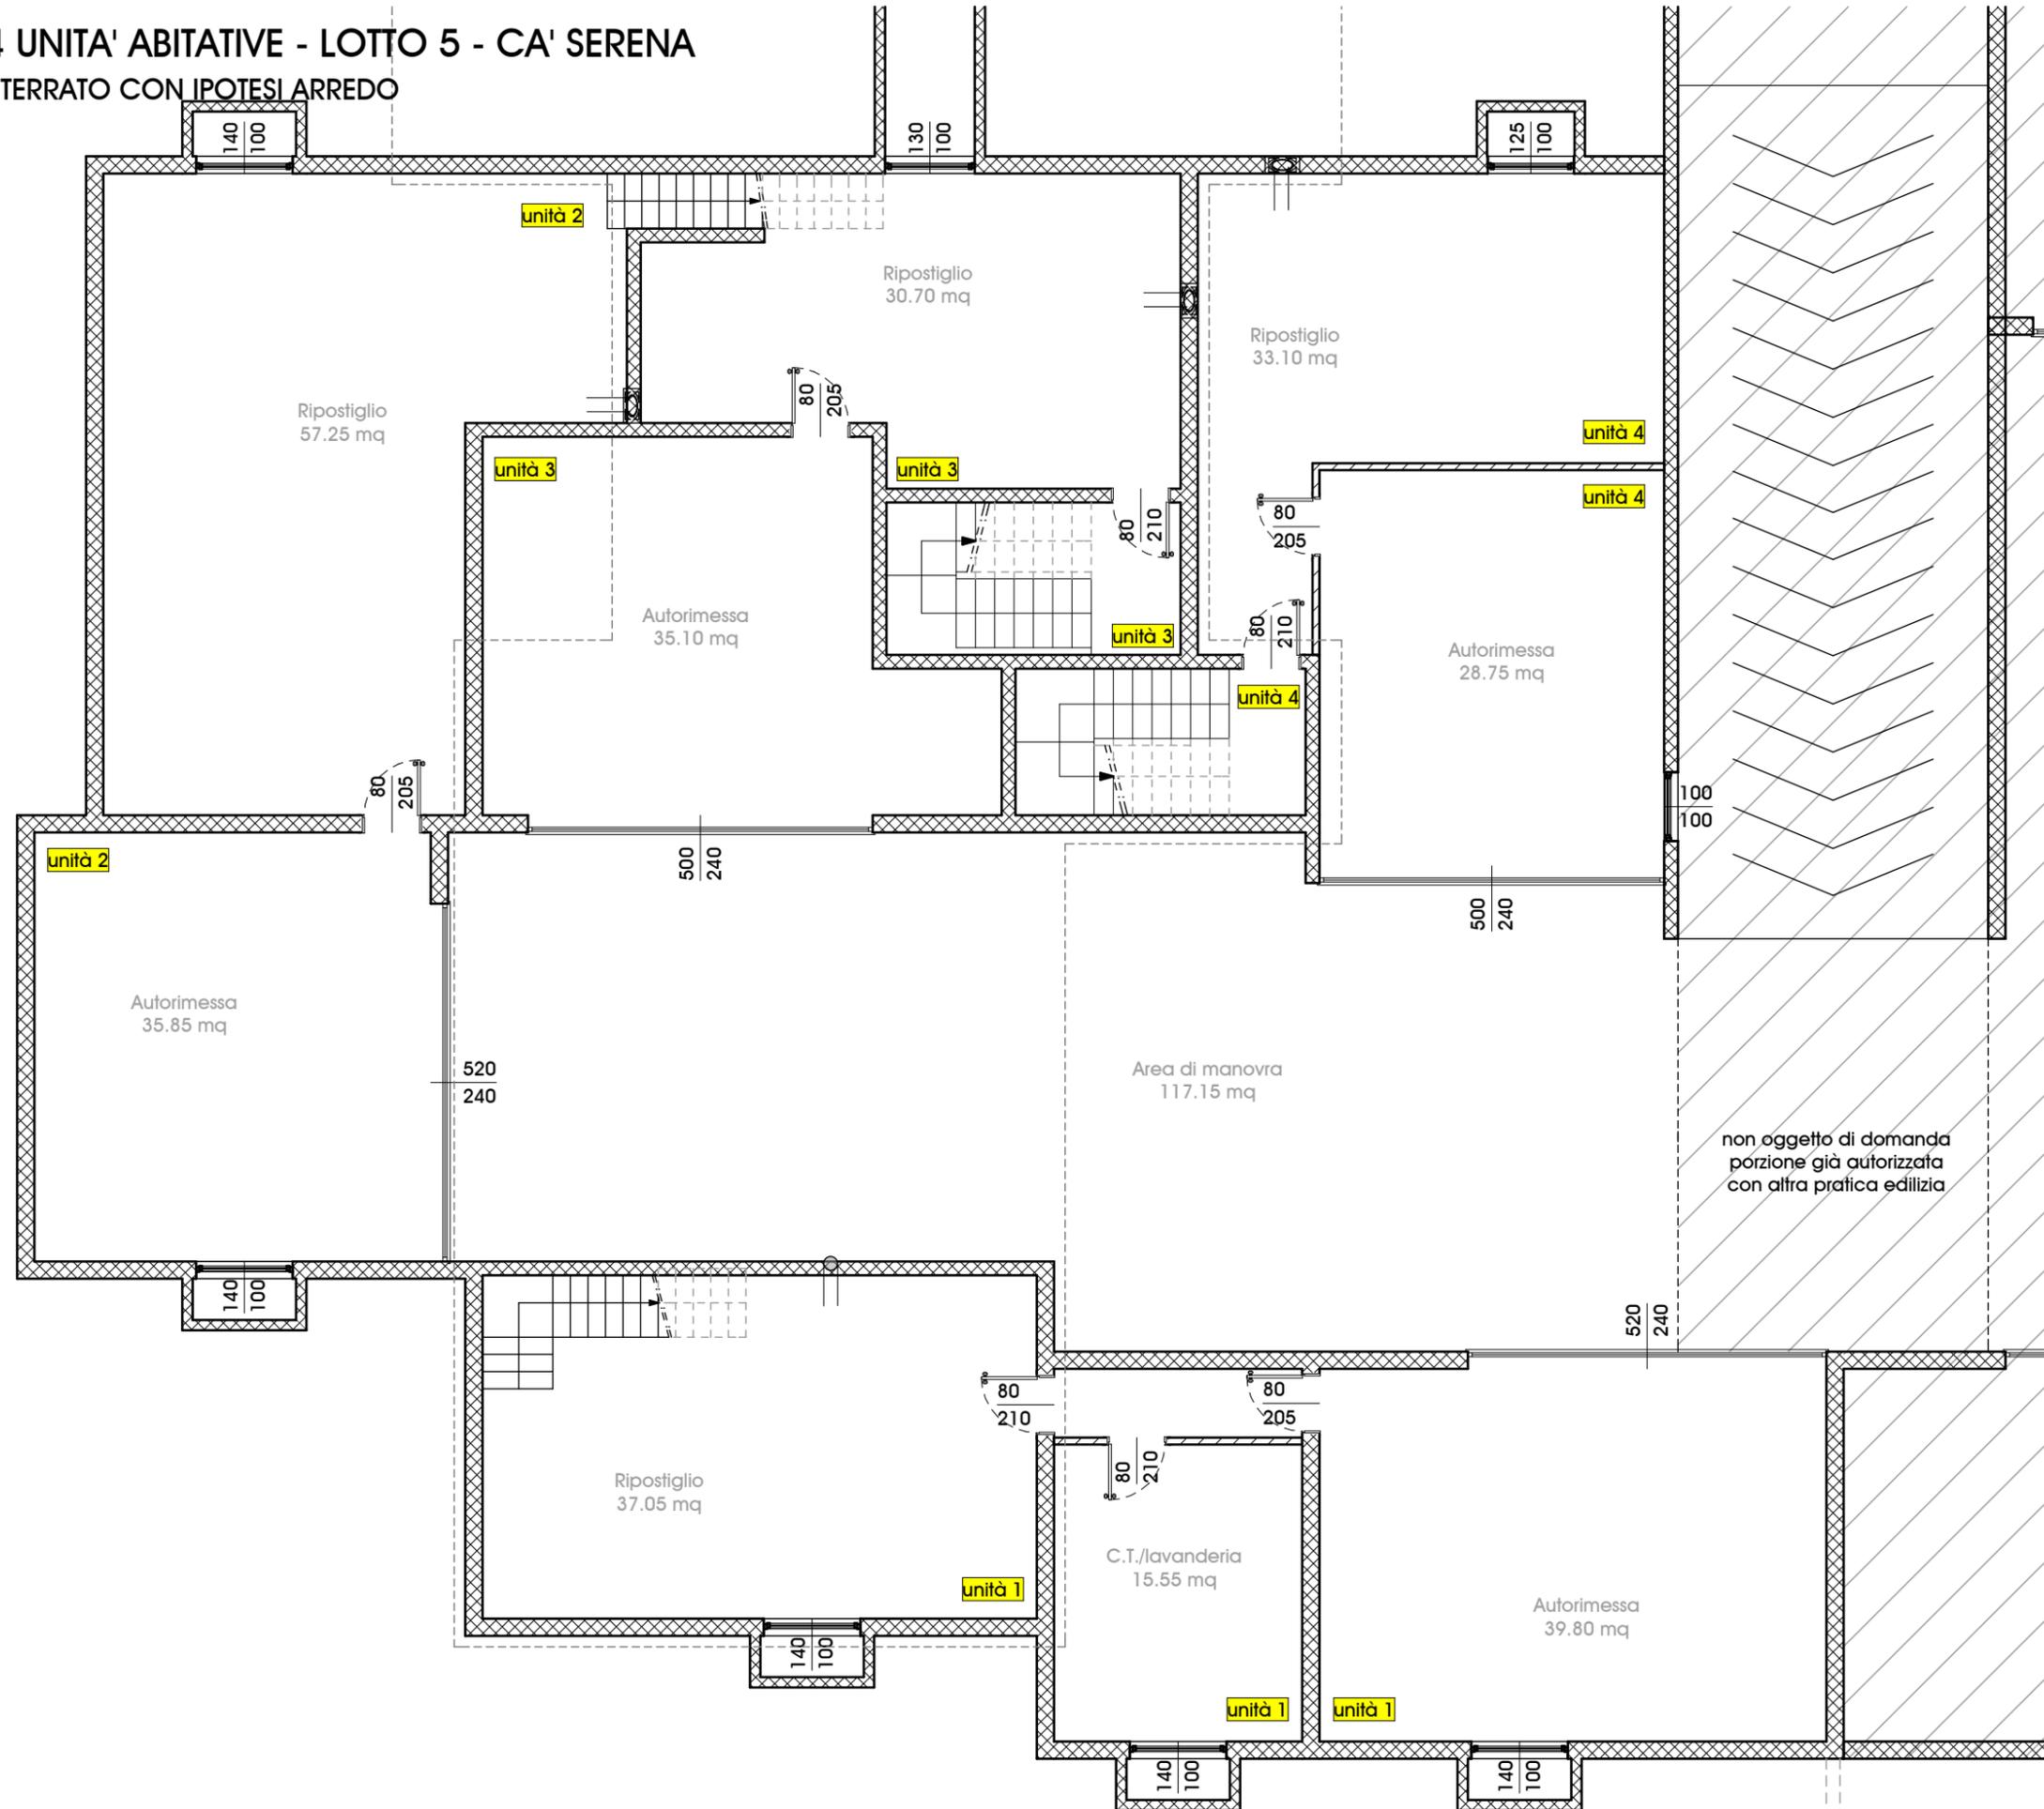

NOTE

Quanto indicato nei disegni è puramente indicativo. Quanto è previsto in vendita è indicato nel preliminare e nel capitolato. Elaborato non ancora approvato dal Comune di Malo. Pertanto soggetta a possibili modifiche, anche sostanziali






**NOTE**

Quanto indicato nei disegni è puramente indicativo. Quanto è previsto in vendita è indicato nel preliminare e nel capitolato. Elaborato non ancora approvato dal Comune di Malo. Pertanto soggetta a possibili modifiche, anche sostanziali




NOTE

Quanto indicato nei disegni è puramente indicativo. Quanto è previsto in vendita è indicato nel preliminare e nel capitolato. Elaborato non ancora approvato dal Comune di Malo. Pertanto soggetta a possibili modifiche, anche sostanziali

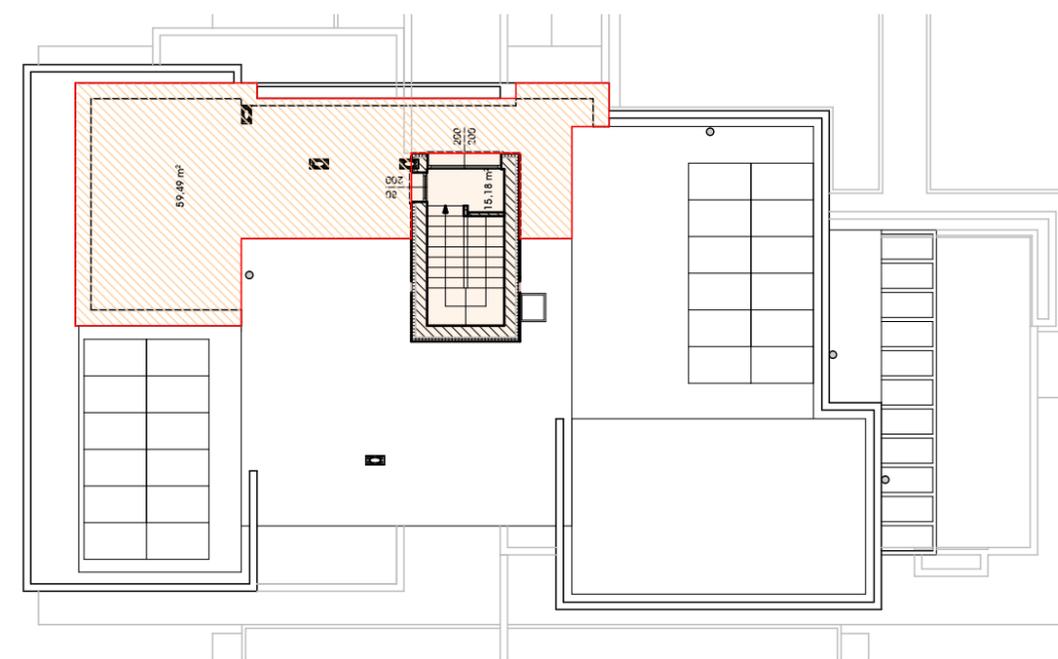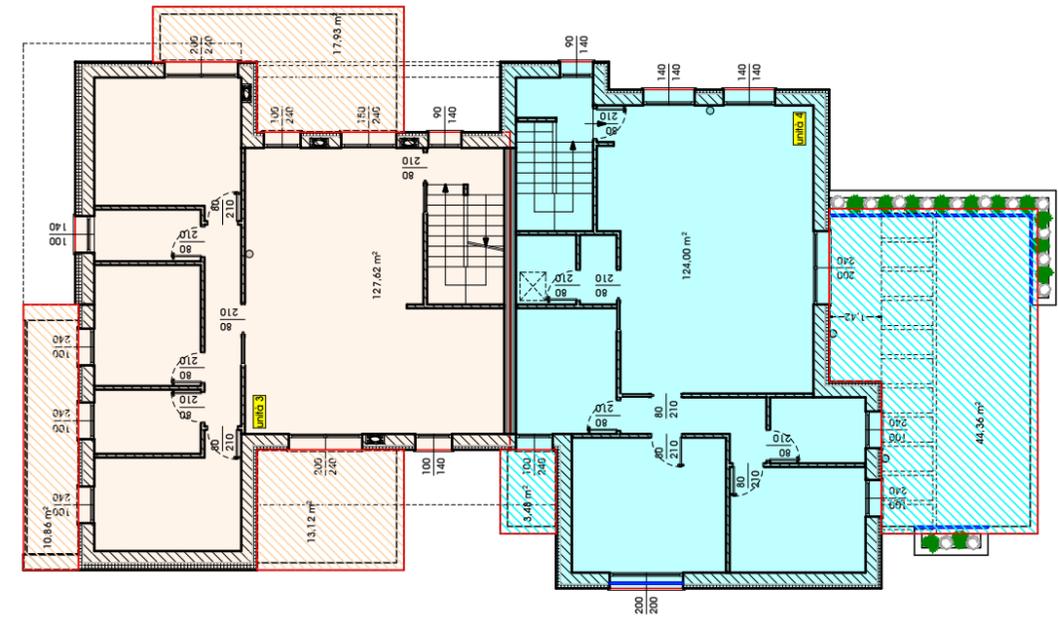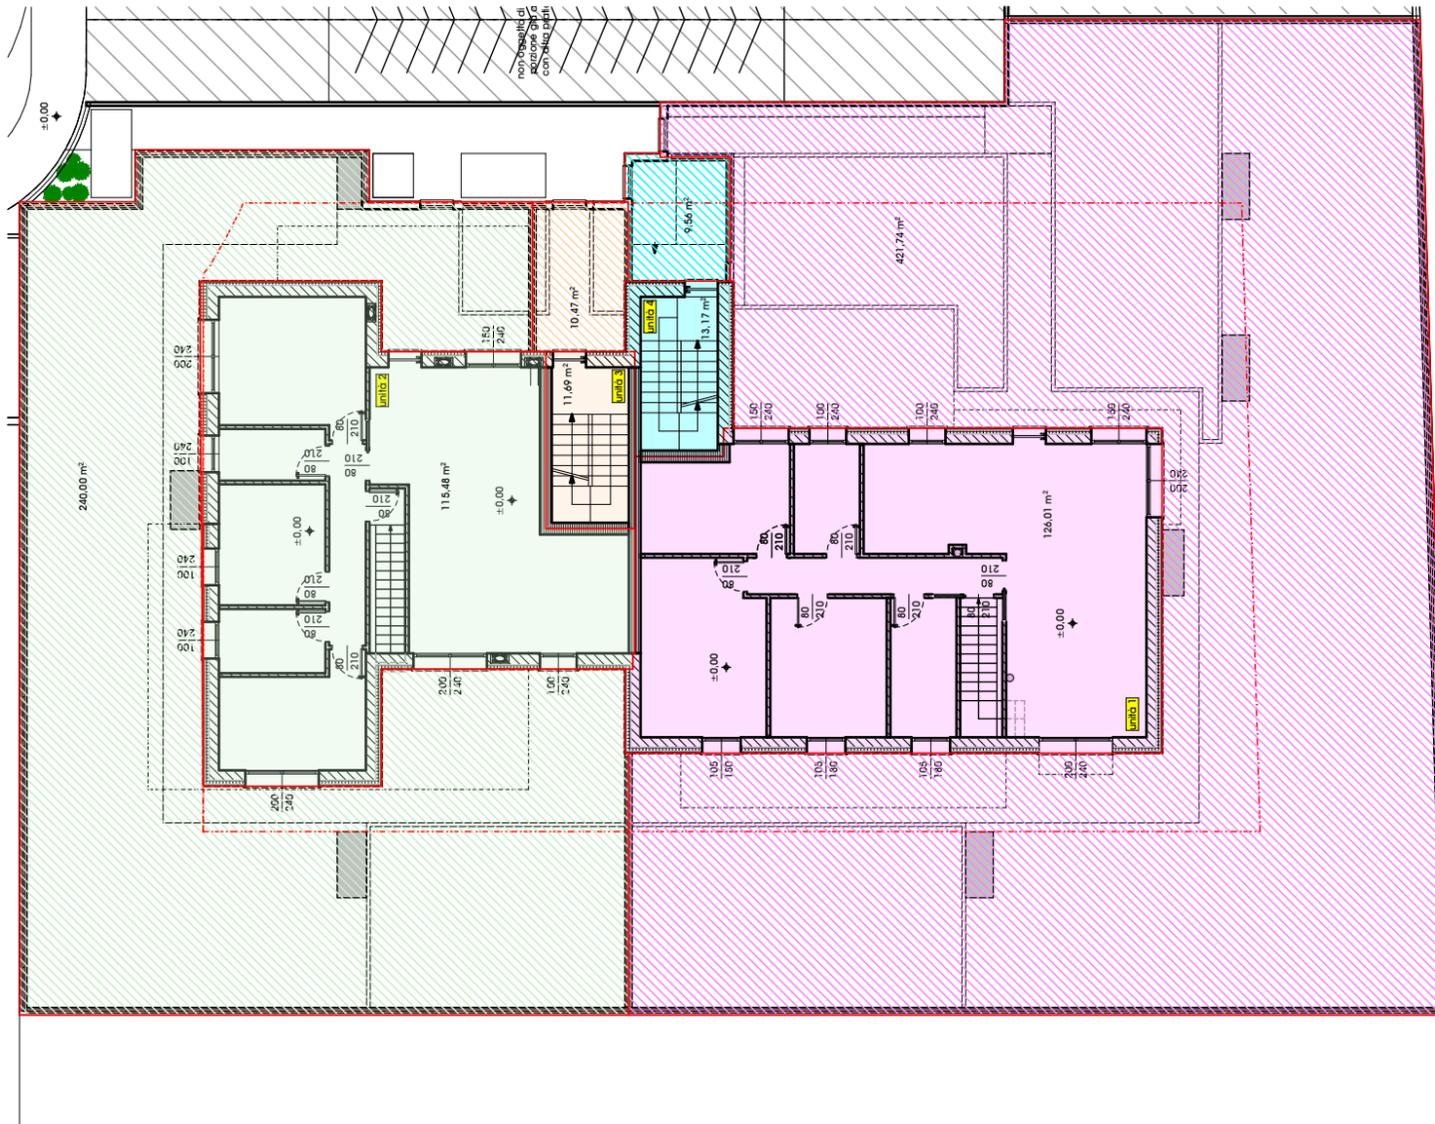

NOTE

Quanto indicato nei disegni è puramente indicativo. Quanto è previsto in vendita è indicato nel preliminare e nel capitolato. Elaborato non ancora approvato dal Comune di Malo. Pertanto soggetta a possibili modifiche, anche sostanziali

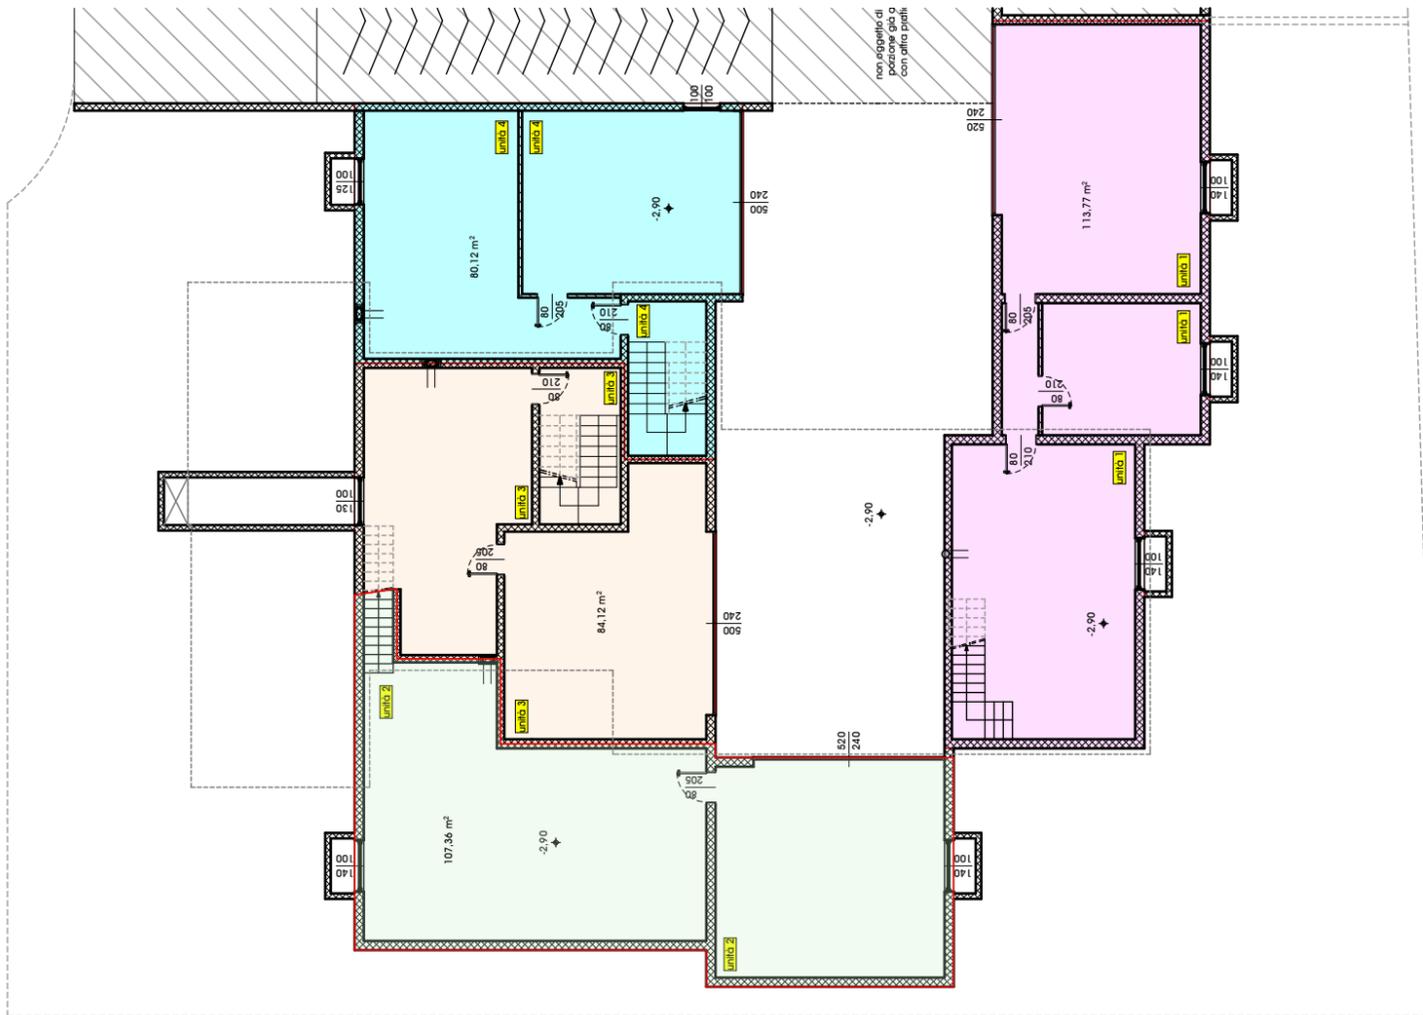

CA' SERENA - MALO - LOTTO 5					
ABITAZIONI					
RIEPILOGO SUP. CALPESTABILE	DESTINAZIONE	SUP.COMMERCIALE			
		MQ INIZIALI	COEFF.	MQ RAGGUAGLIATI	
<b>LOTTO 5 - UNITA' 1 - Tricamere - Piano terra</b>					
sup. calpestabile abitazione	100,45 mq	App. p.terra	126,01	1	126,01 mq
sup. calpestabile giardino	388,60 mq	Giardino	421,74	0,05	21,09 mq
sup. calpestabile terrazzo	19,50 mq	Terrazza		0,33	0,00 mq
sup. calpestabile interrato	96,00 mq	Interrato	113,77	0,5	56,89 mq
					<b>203,98 mq</b>
<b>LOTTO 5 - UNITA' 2 - Tricamere - piano terra</b>					
sup. calpestabile abitazione	88,70 mq	App. p.terra	115,48	1	115,48 mq
sup. calpestabile giardino	196,85 mq	Giardino	240,00	0,07	16,80 mq
sup. calpestabile terrazzo	31,05 mq	Terrazza		0,33	0,00 mq
sup. calpestabile interrato	93,10 mq	Interrato	107,36	0,5	53,68 mq
					<b>185,96 mq</b>
<b>LOTTO 5 - UNITA' 3 - Tricamere - Piano primo</b>					
sup. calpestabile abitazione	102,35 mq	App. p.terra	11,69	0,7	8,18 mq
		App. p.primo	127,62	1	127,62 mq
		App. copertura	15,18	0,7	10,63 mq
sup. calpestabile giardino	9,35 mq	Giardino	10,47	0,1	1,05 mq
sup. calpestabile portico	86,00 mq	Terrazze	101,40	0,33	33,46 mq
sup. calpestabile interrato	70,55 mq	Interrato	84,12	0,5	42,06 mq
					<b>223,00 mq</b>
<b>LOTTO 5 - UNITA' 4 - Tricamere - piano primo</b>					
sup. calpestabile abitazione - p. terra e primo	97,85 mq	App. p.terra	13,17	0,7	9,22 mq
		App. p.primo	124,00	1	124,00 mq
sup. calpestabile giardino	8,40 mq	Giardino	9,56	0,1	0,96 mq
sup. calpestabile terrazzo	43,45 mq	Terrazza	47,84	0,33	15,79 mq
sup. calpestabile interrato	66,10 mq	Interrato	80,12	0,5	40,06 mq
					<b>190,02 mq</b>

NOTE

Quanto indicato nei disegni è puramente indicativo. Quanto è previsto in vendita è indicato nel preliminare e nel capitolato. Elaborato non ancora approvato dal Comune di Malo. Pertanto soggetta a possibili modifiche, anche sostanziali