



NOTE

Quanto indicato nei disegni è puramente indicativo. Quanto è previsto in vendita è indicato nel preliminare e nel capitolato.

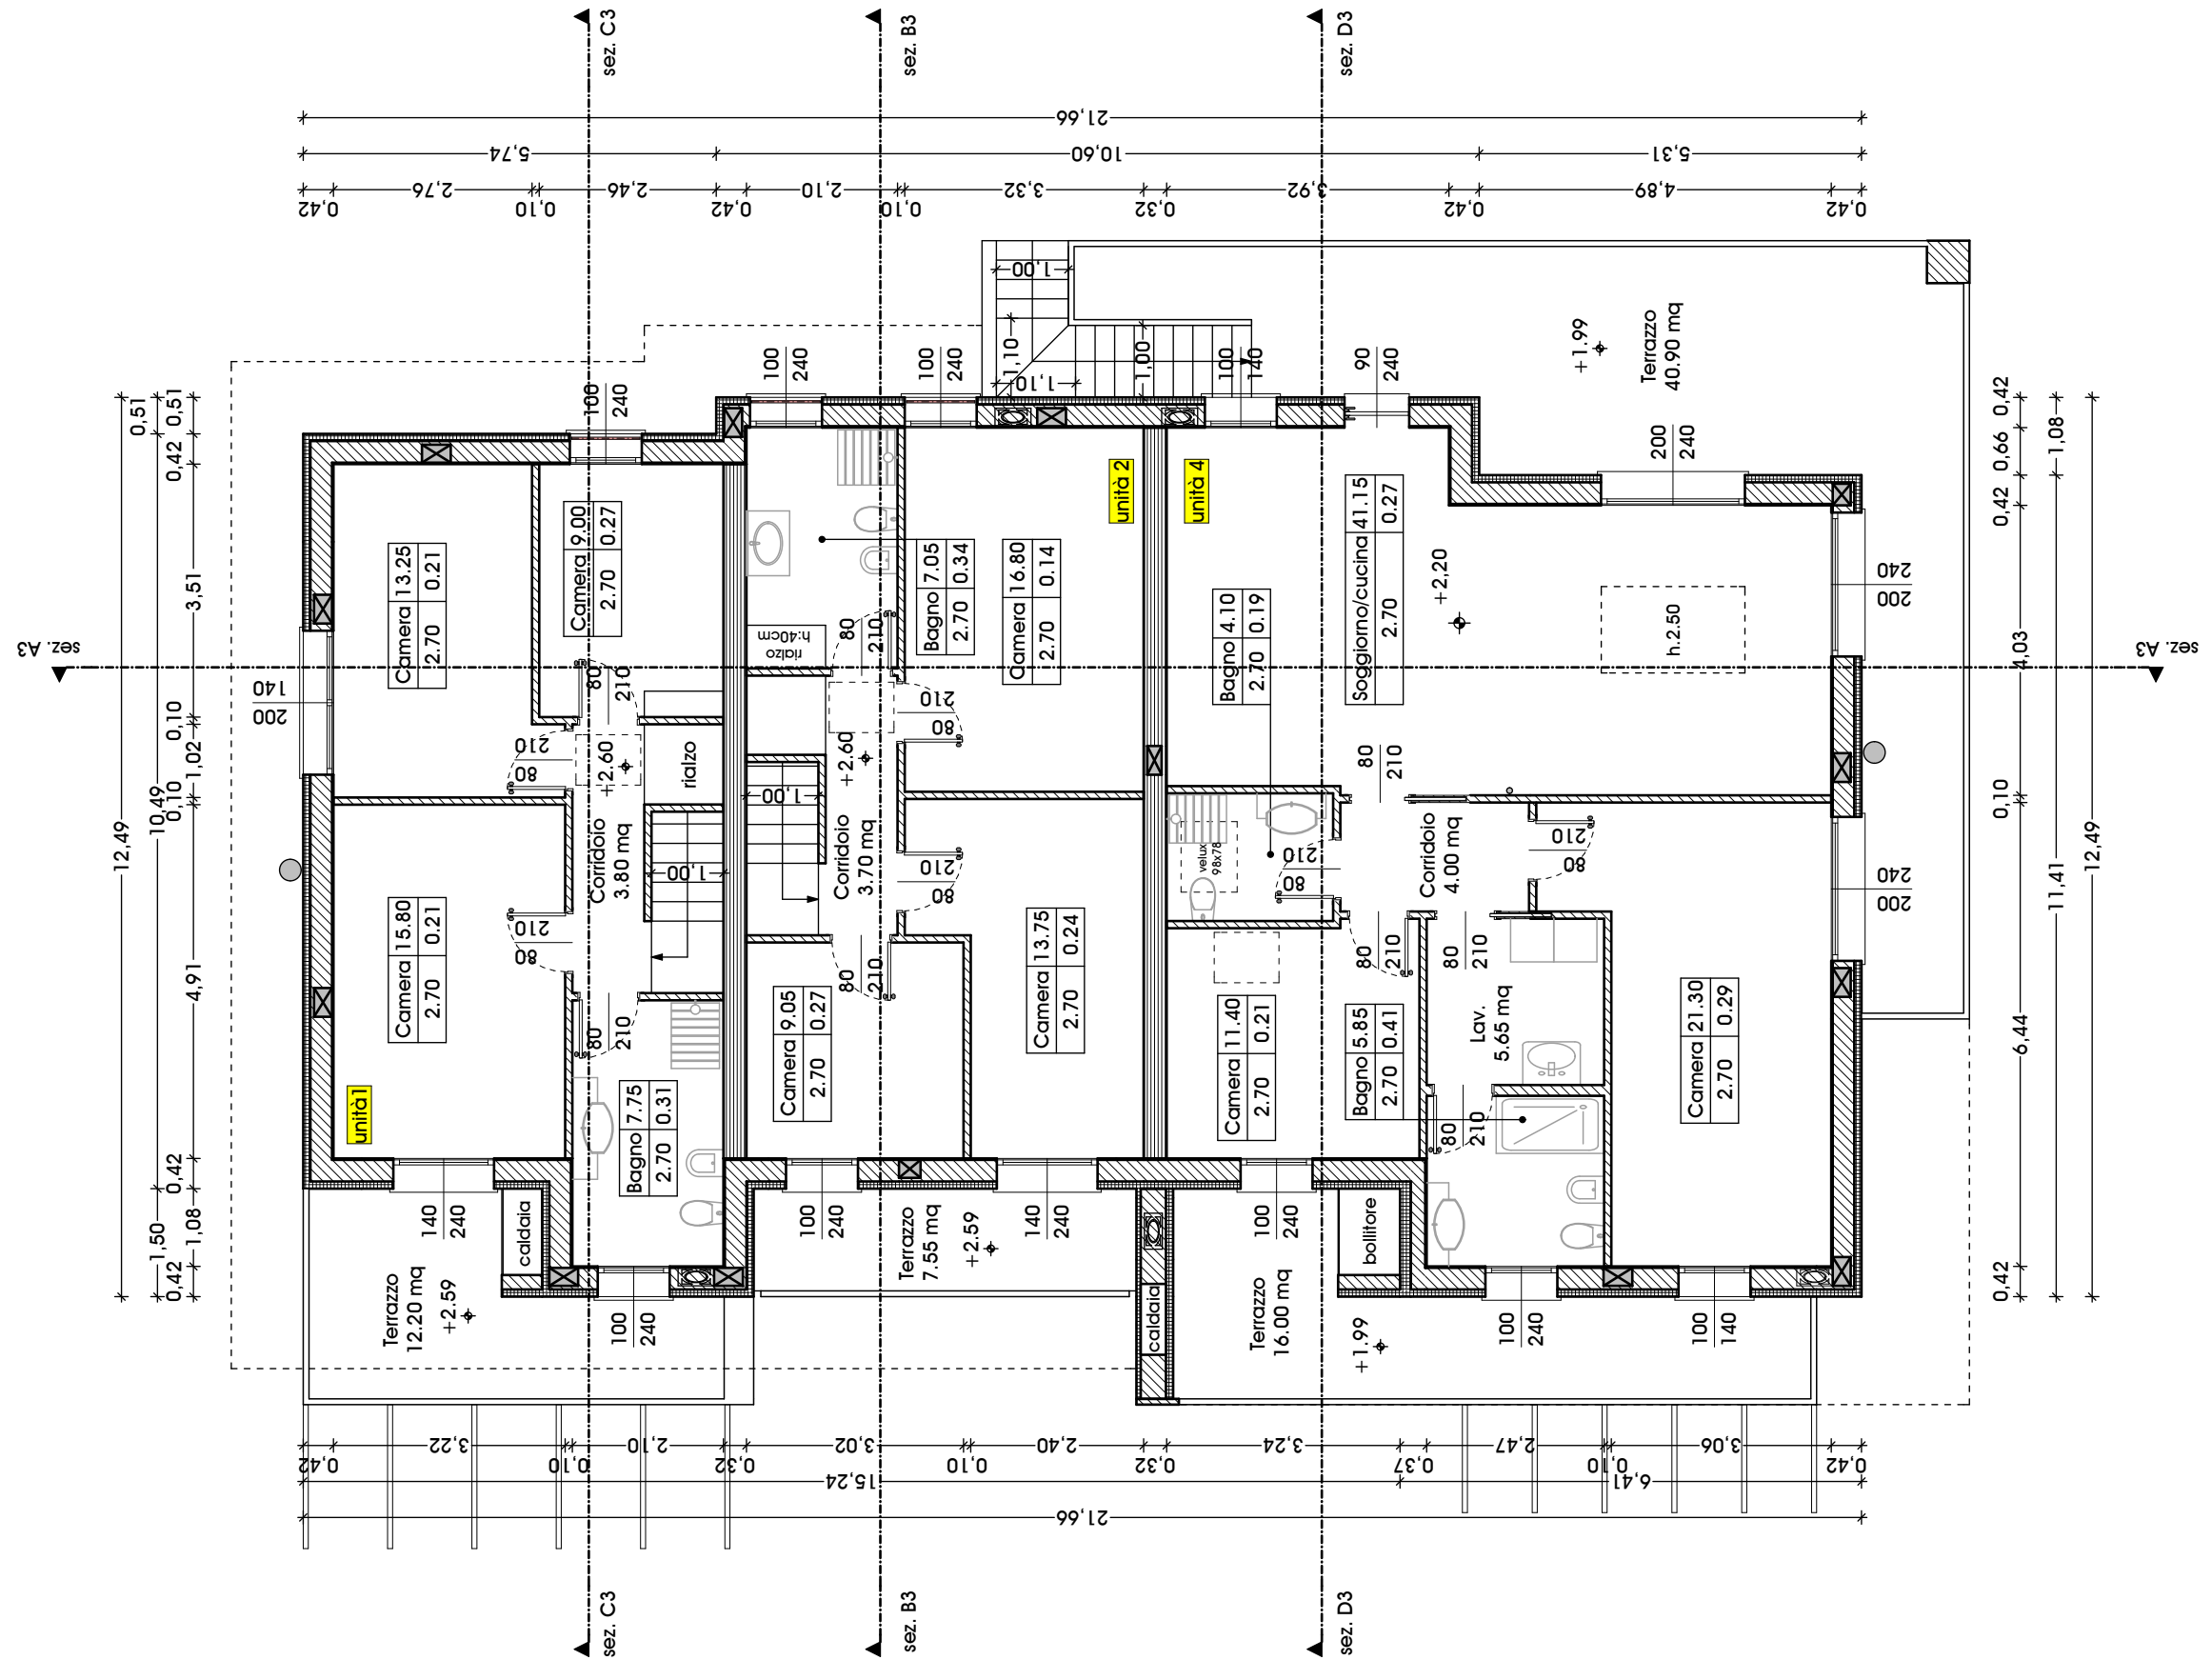

NOTE

Quanto indicato nei disegni è puramente indicativo. Quanto è previsto in vendita è indicato nel preliminare e nel capitolato.

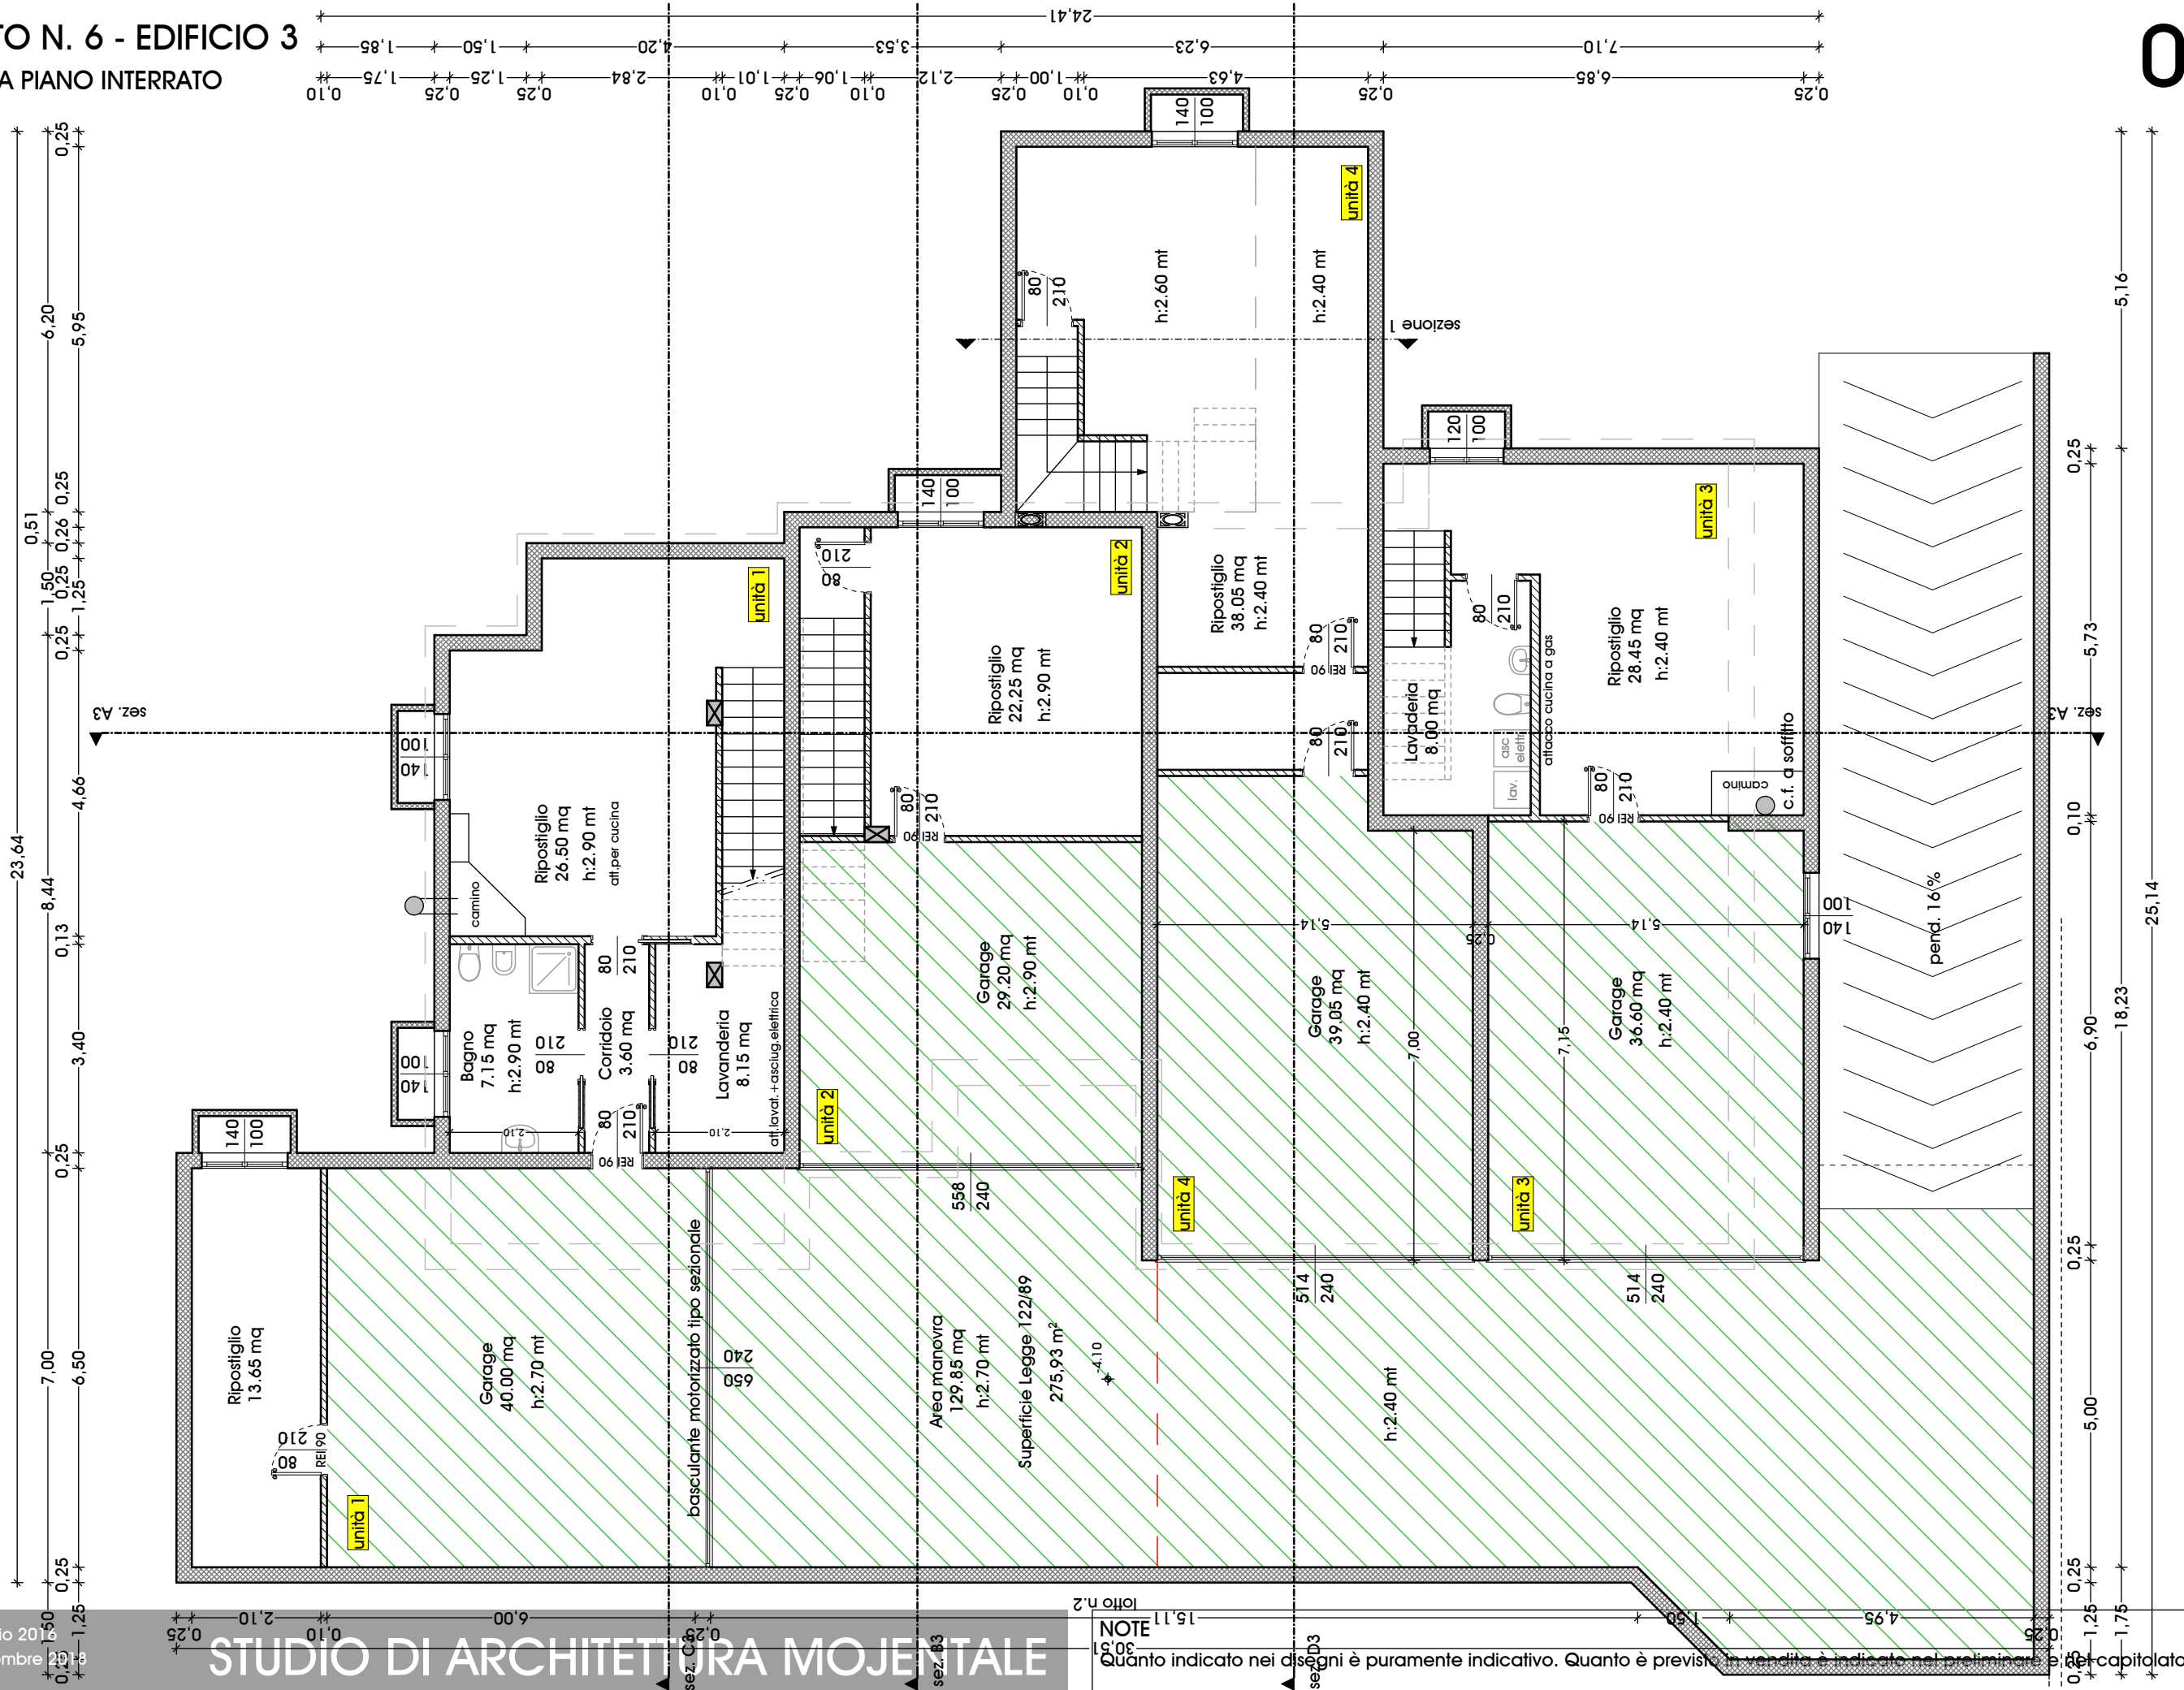

Zanè, 29 luglio 2016
 agg. 10 settembre 2018
 scala 1:100

STUDIO DI ARCHITETTURA MOJENTALE

NOTE
 30,51
 15,11
 lotto n.2
 Quanto indicato nei disegni è puramente indicativo. Quanto è previsto in vendita è indicato nel preliminare e per capitolato.