



WHITE RESIDENCE

WHITE ZANE'

Zanè, 10 Aprile 2020
agg. 24 Settembre 2020

STUDIO DI ARCHITETTURA MOJENTALE


NOTE

Quanto indicato nei disegni è puramente indicativo. Quanto è previsto in vendita è indicato nel preliminare e nel capitolato.




NOTE

Quanto indicato nei disegni è puramente indicativo. Quanto è previsto in vendita è indicato nel preliminare e nel capitolato.

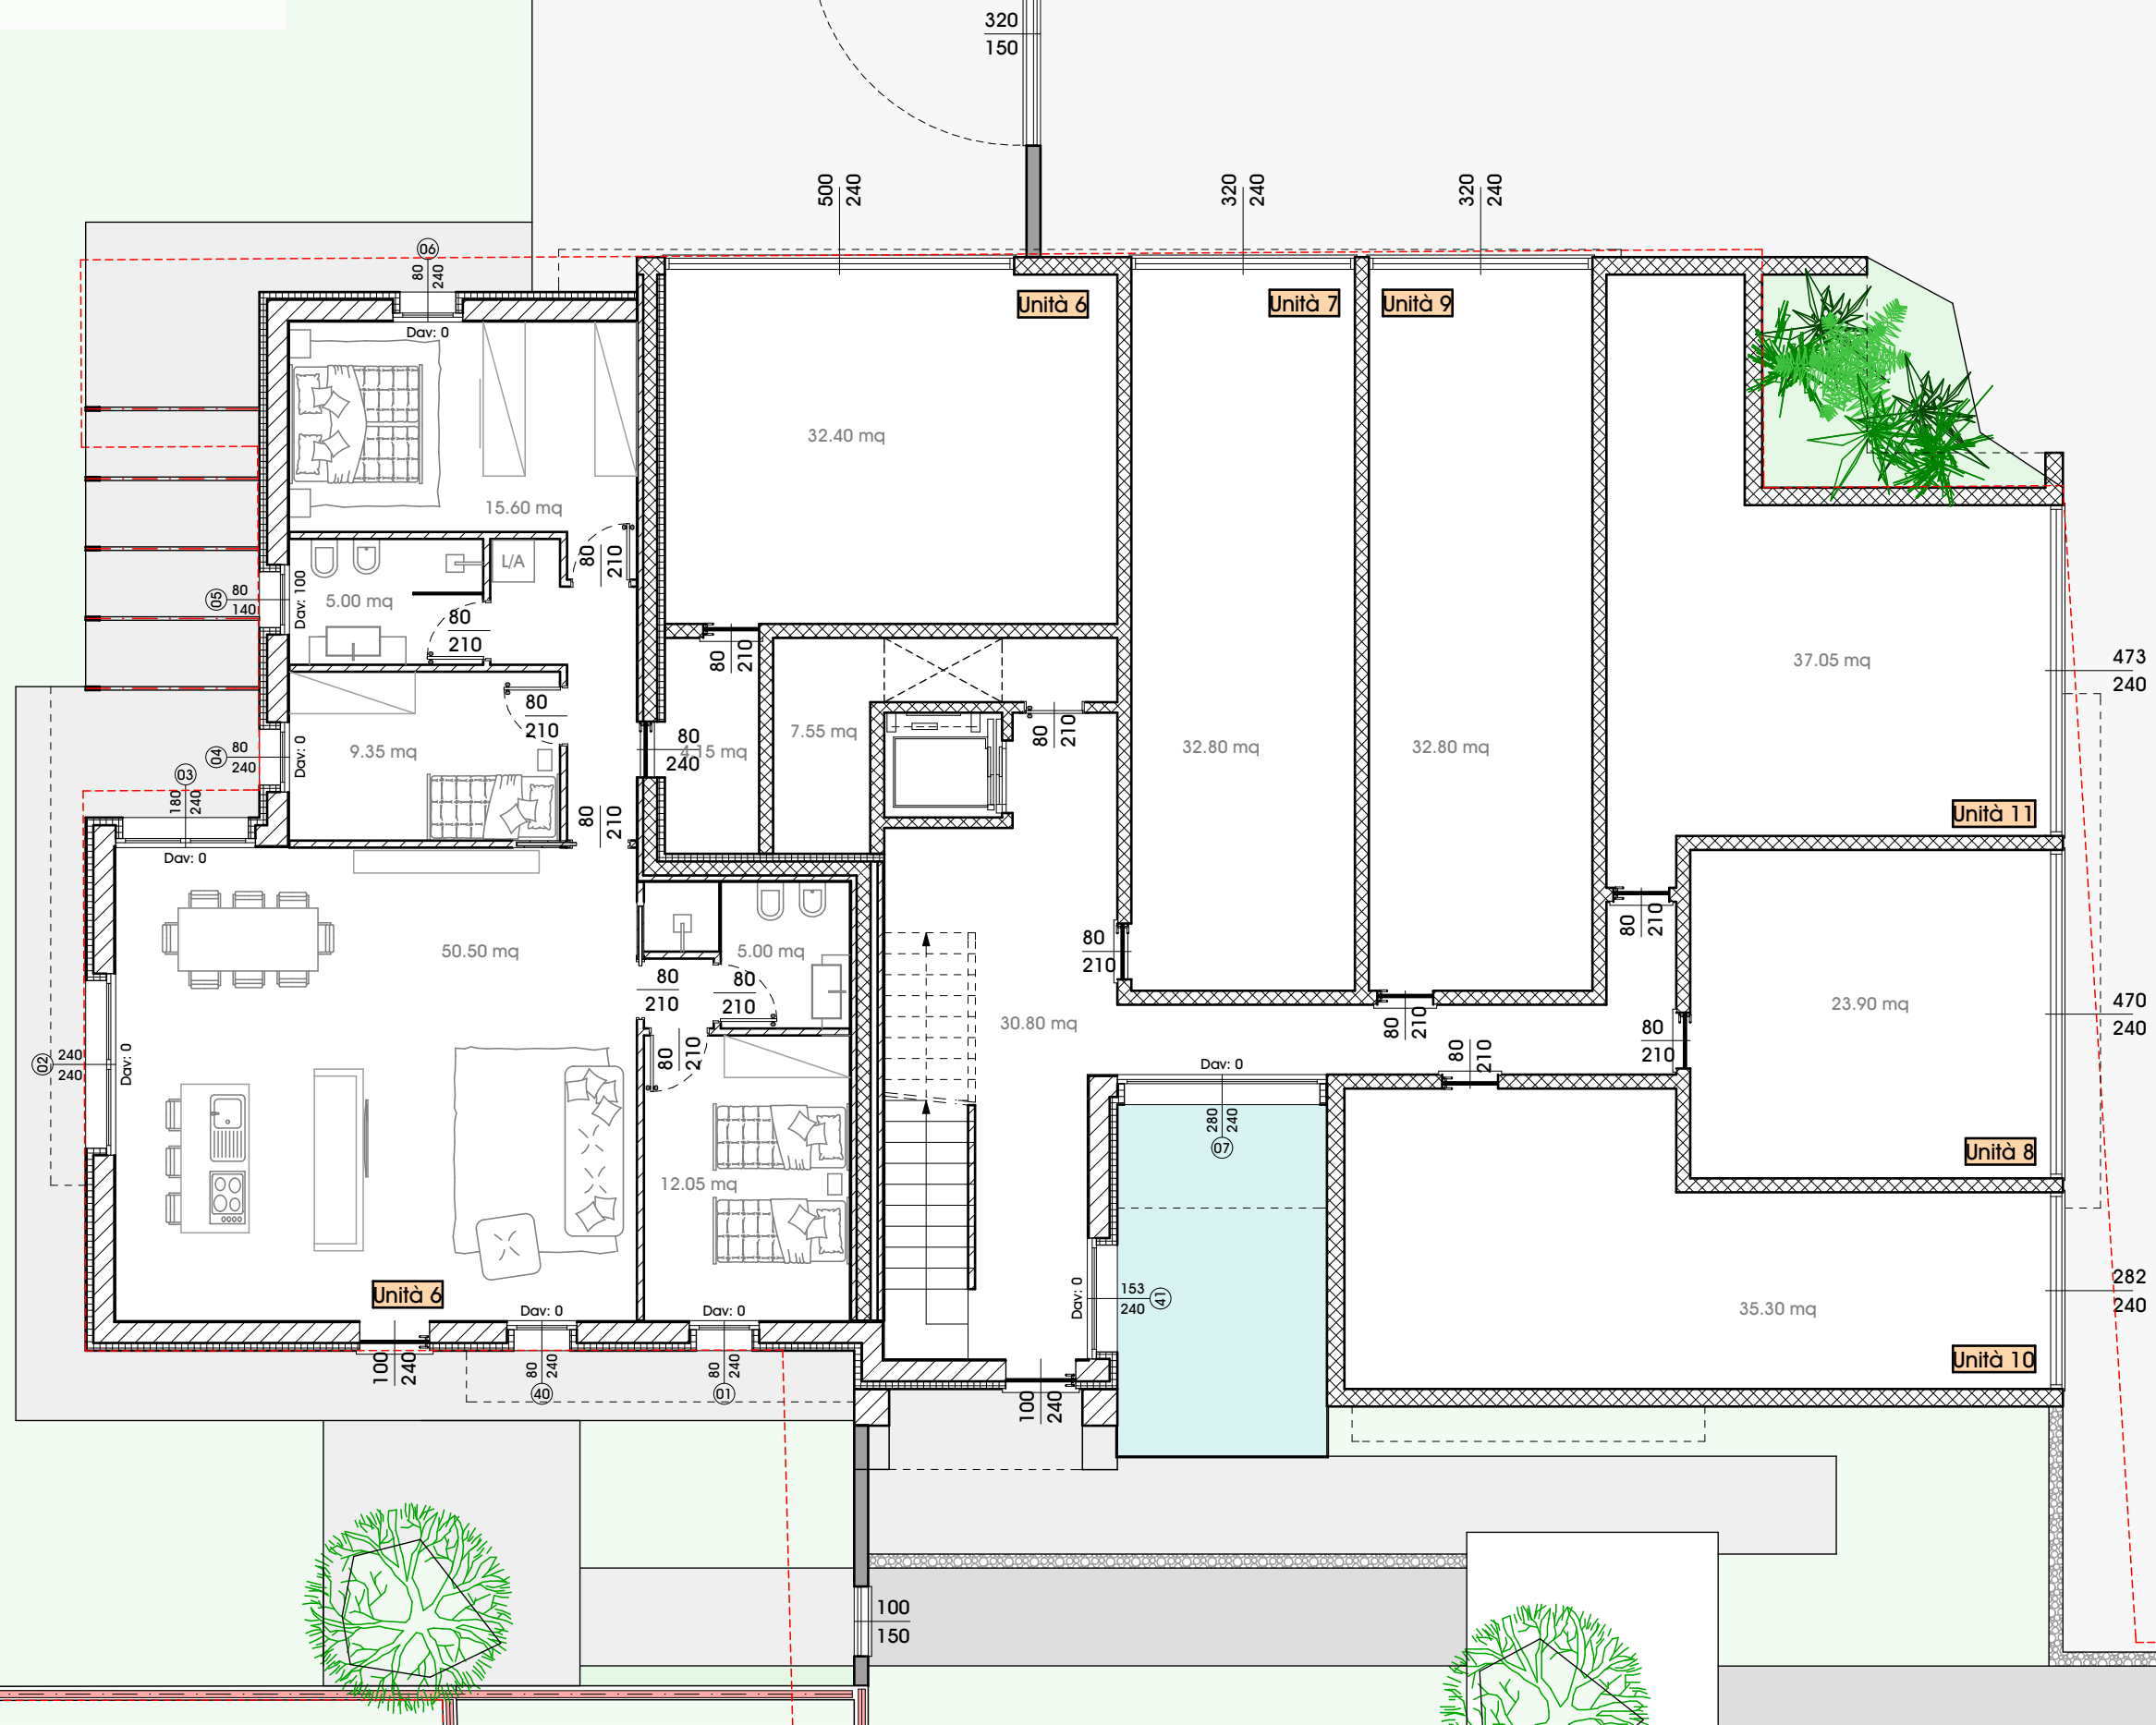

NOTE

Quanto indicato nei disegni è puramente indicativo. Quanto è previsto in vendita è indicato nel preliminare e nel capitolato.

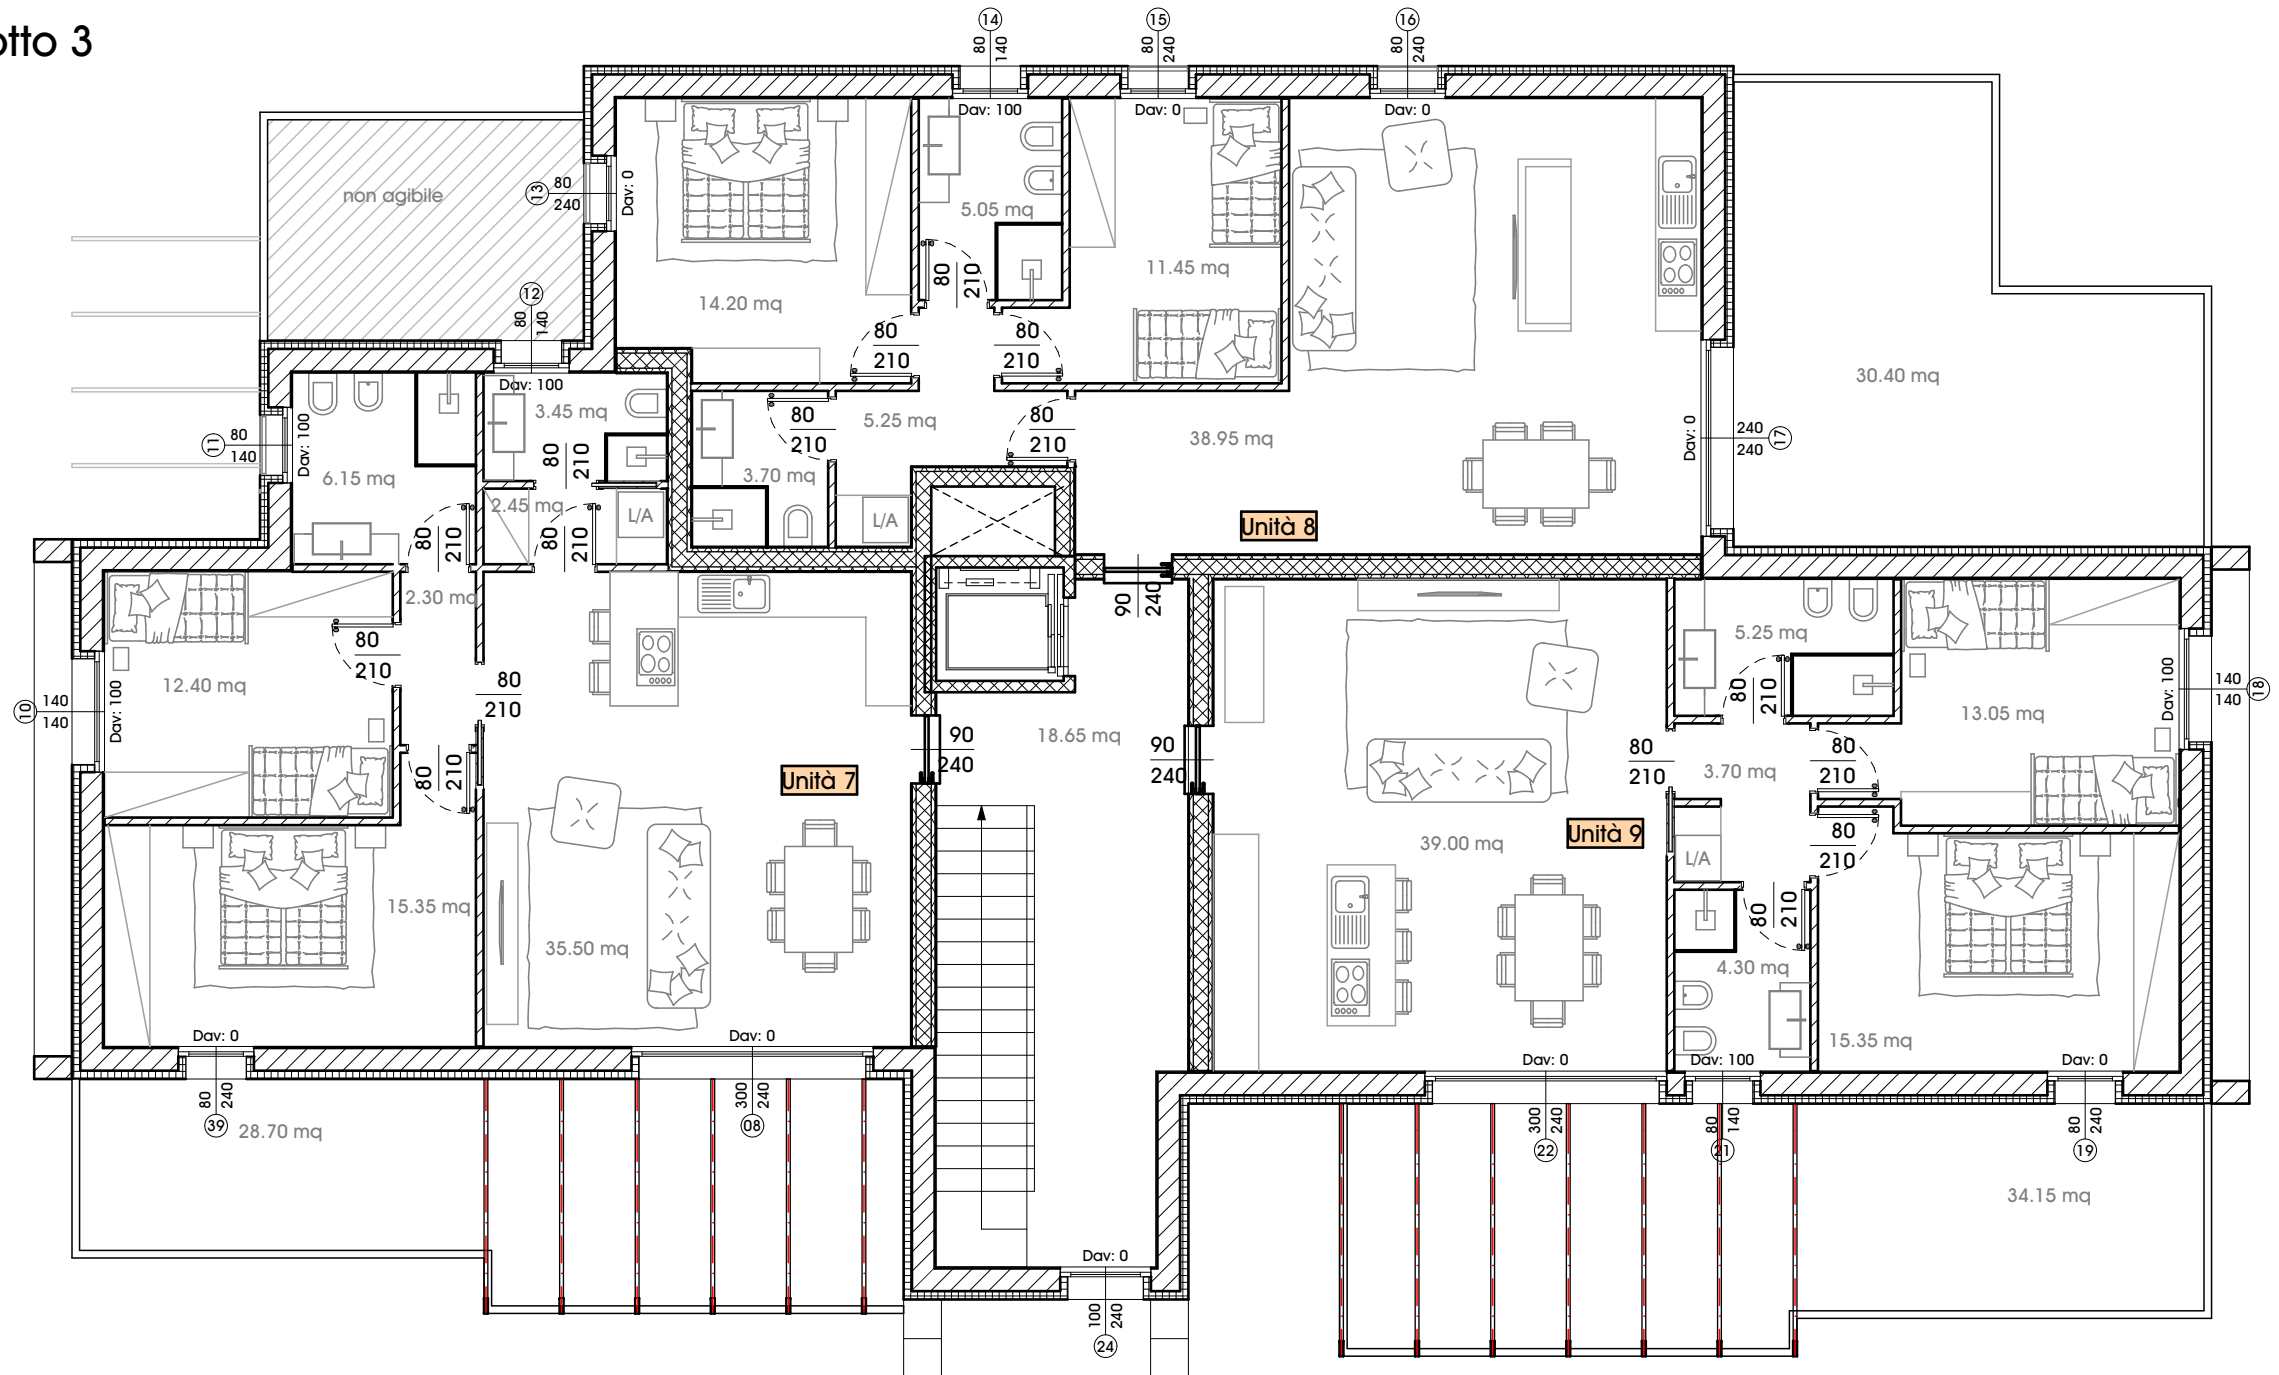

PROSPETTI

SCALA 1:200




prospetto frontale



prospetto lato sinistro

NOTE

Quanto indicato nei disegni è puramente indicativo. Quanto è previsto in vendita è indicato nel preliminare e nel capitolato.

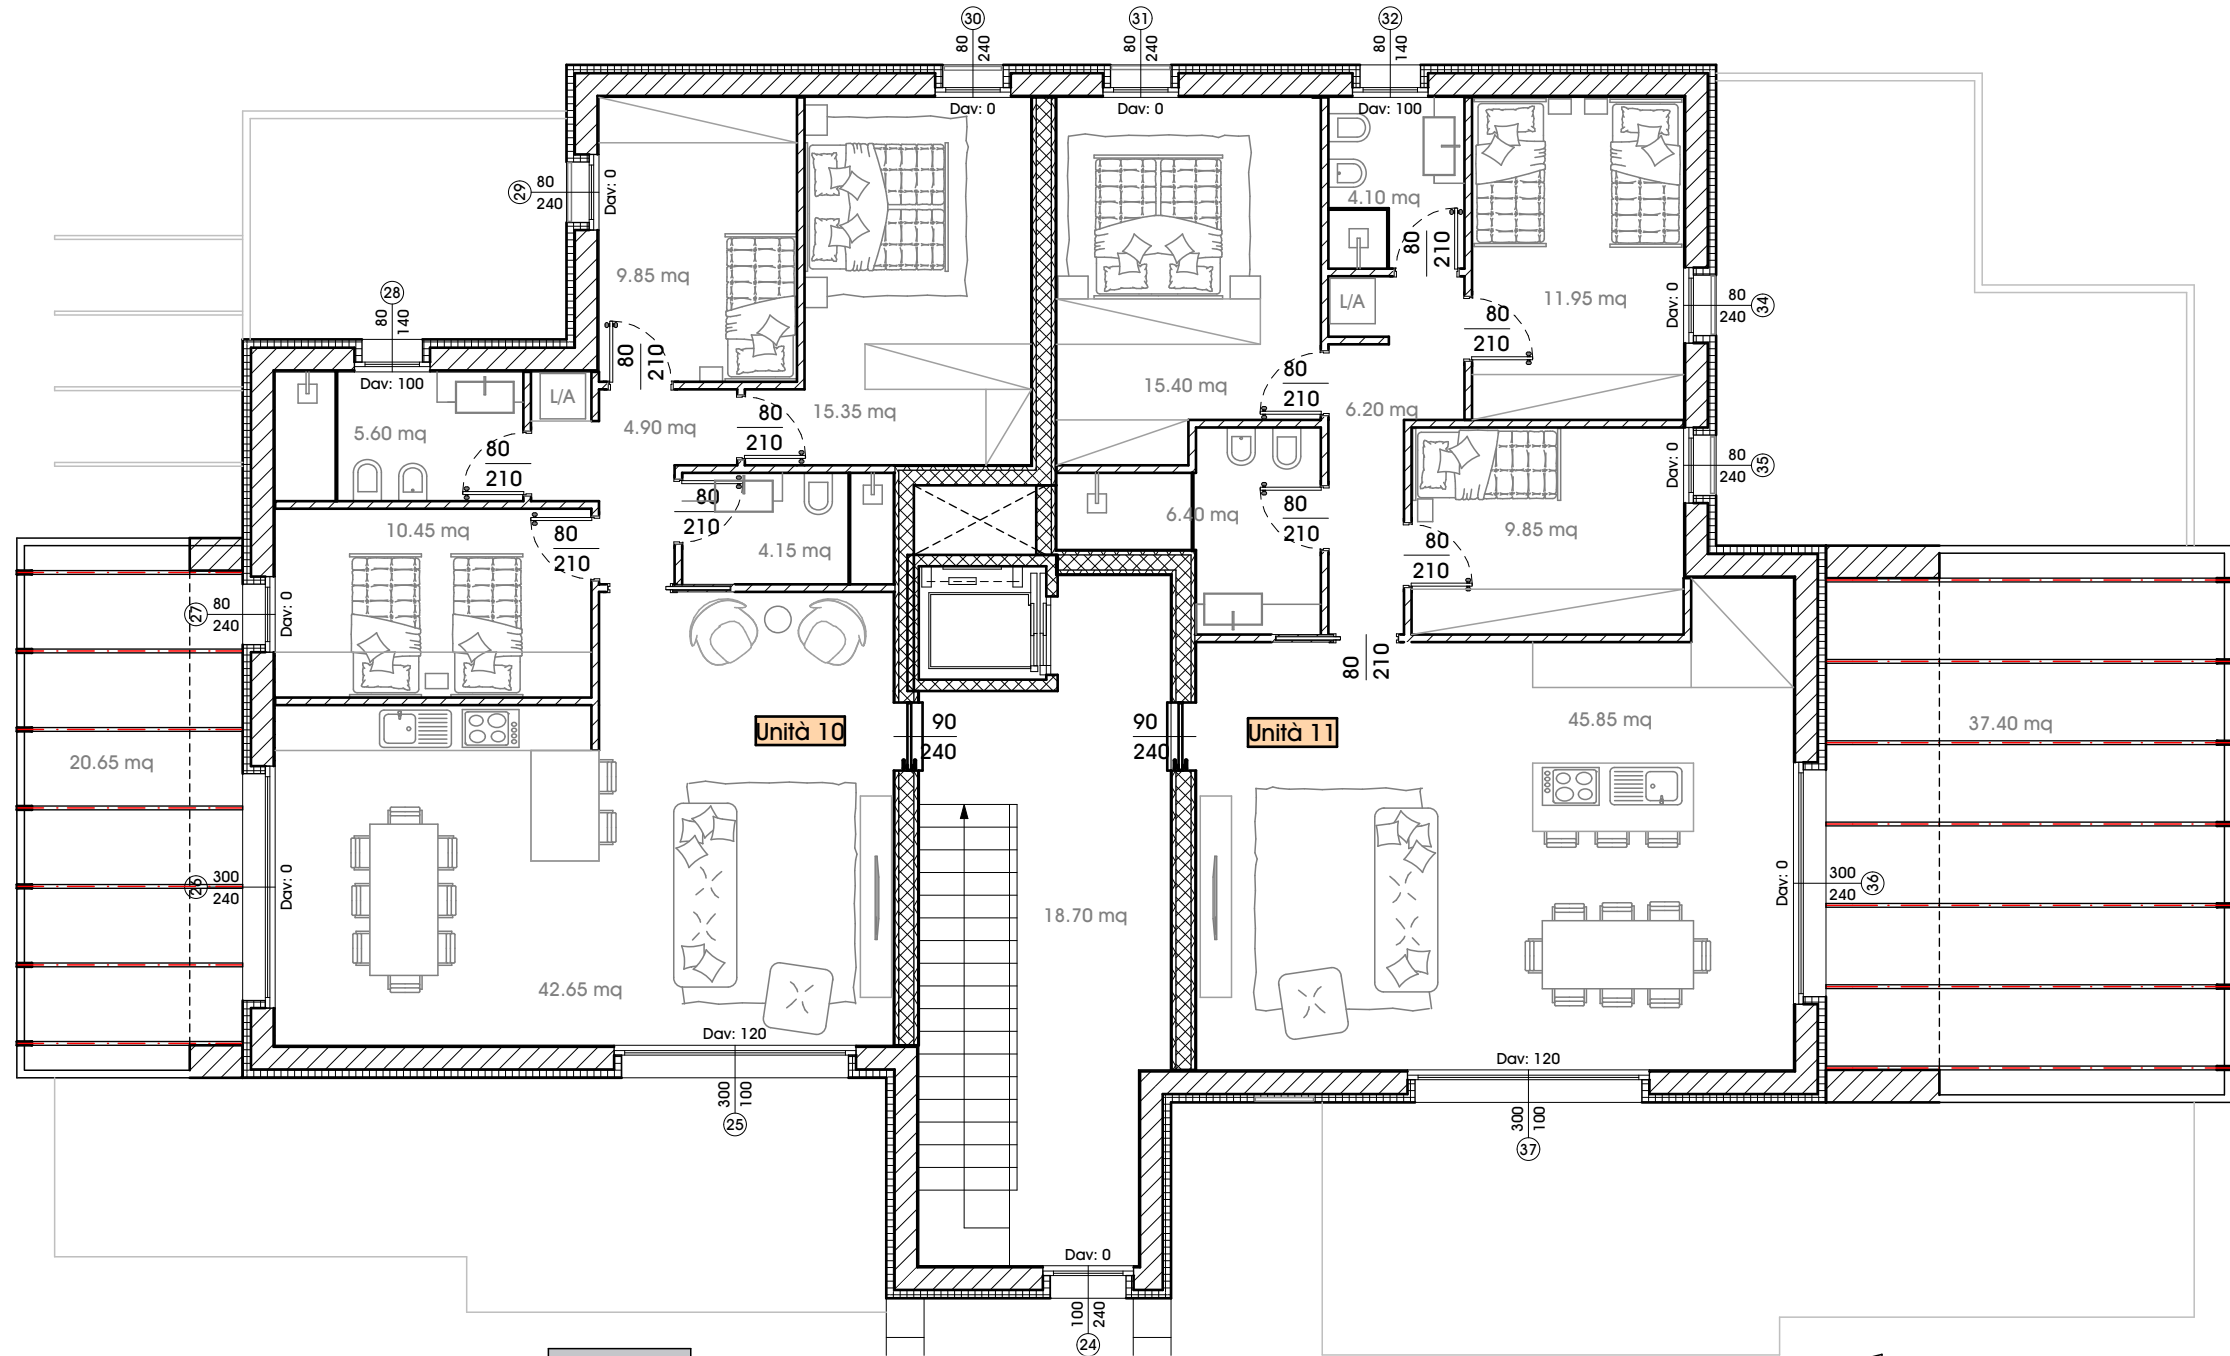

PROSPETTI

SCALA 1:200




prospetto retro



prospetto lato destro

NOTE

Quanto indicato nei disegni è puramente indicativo. Quanto è previsto in vendita è indicato nel preliminare e nel capitolato.

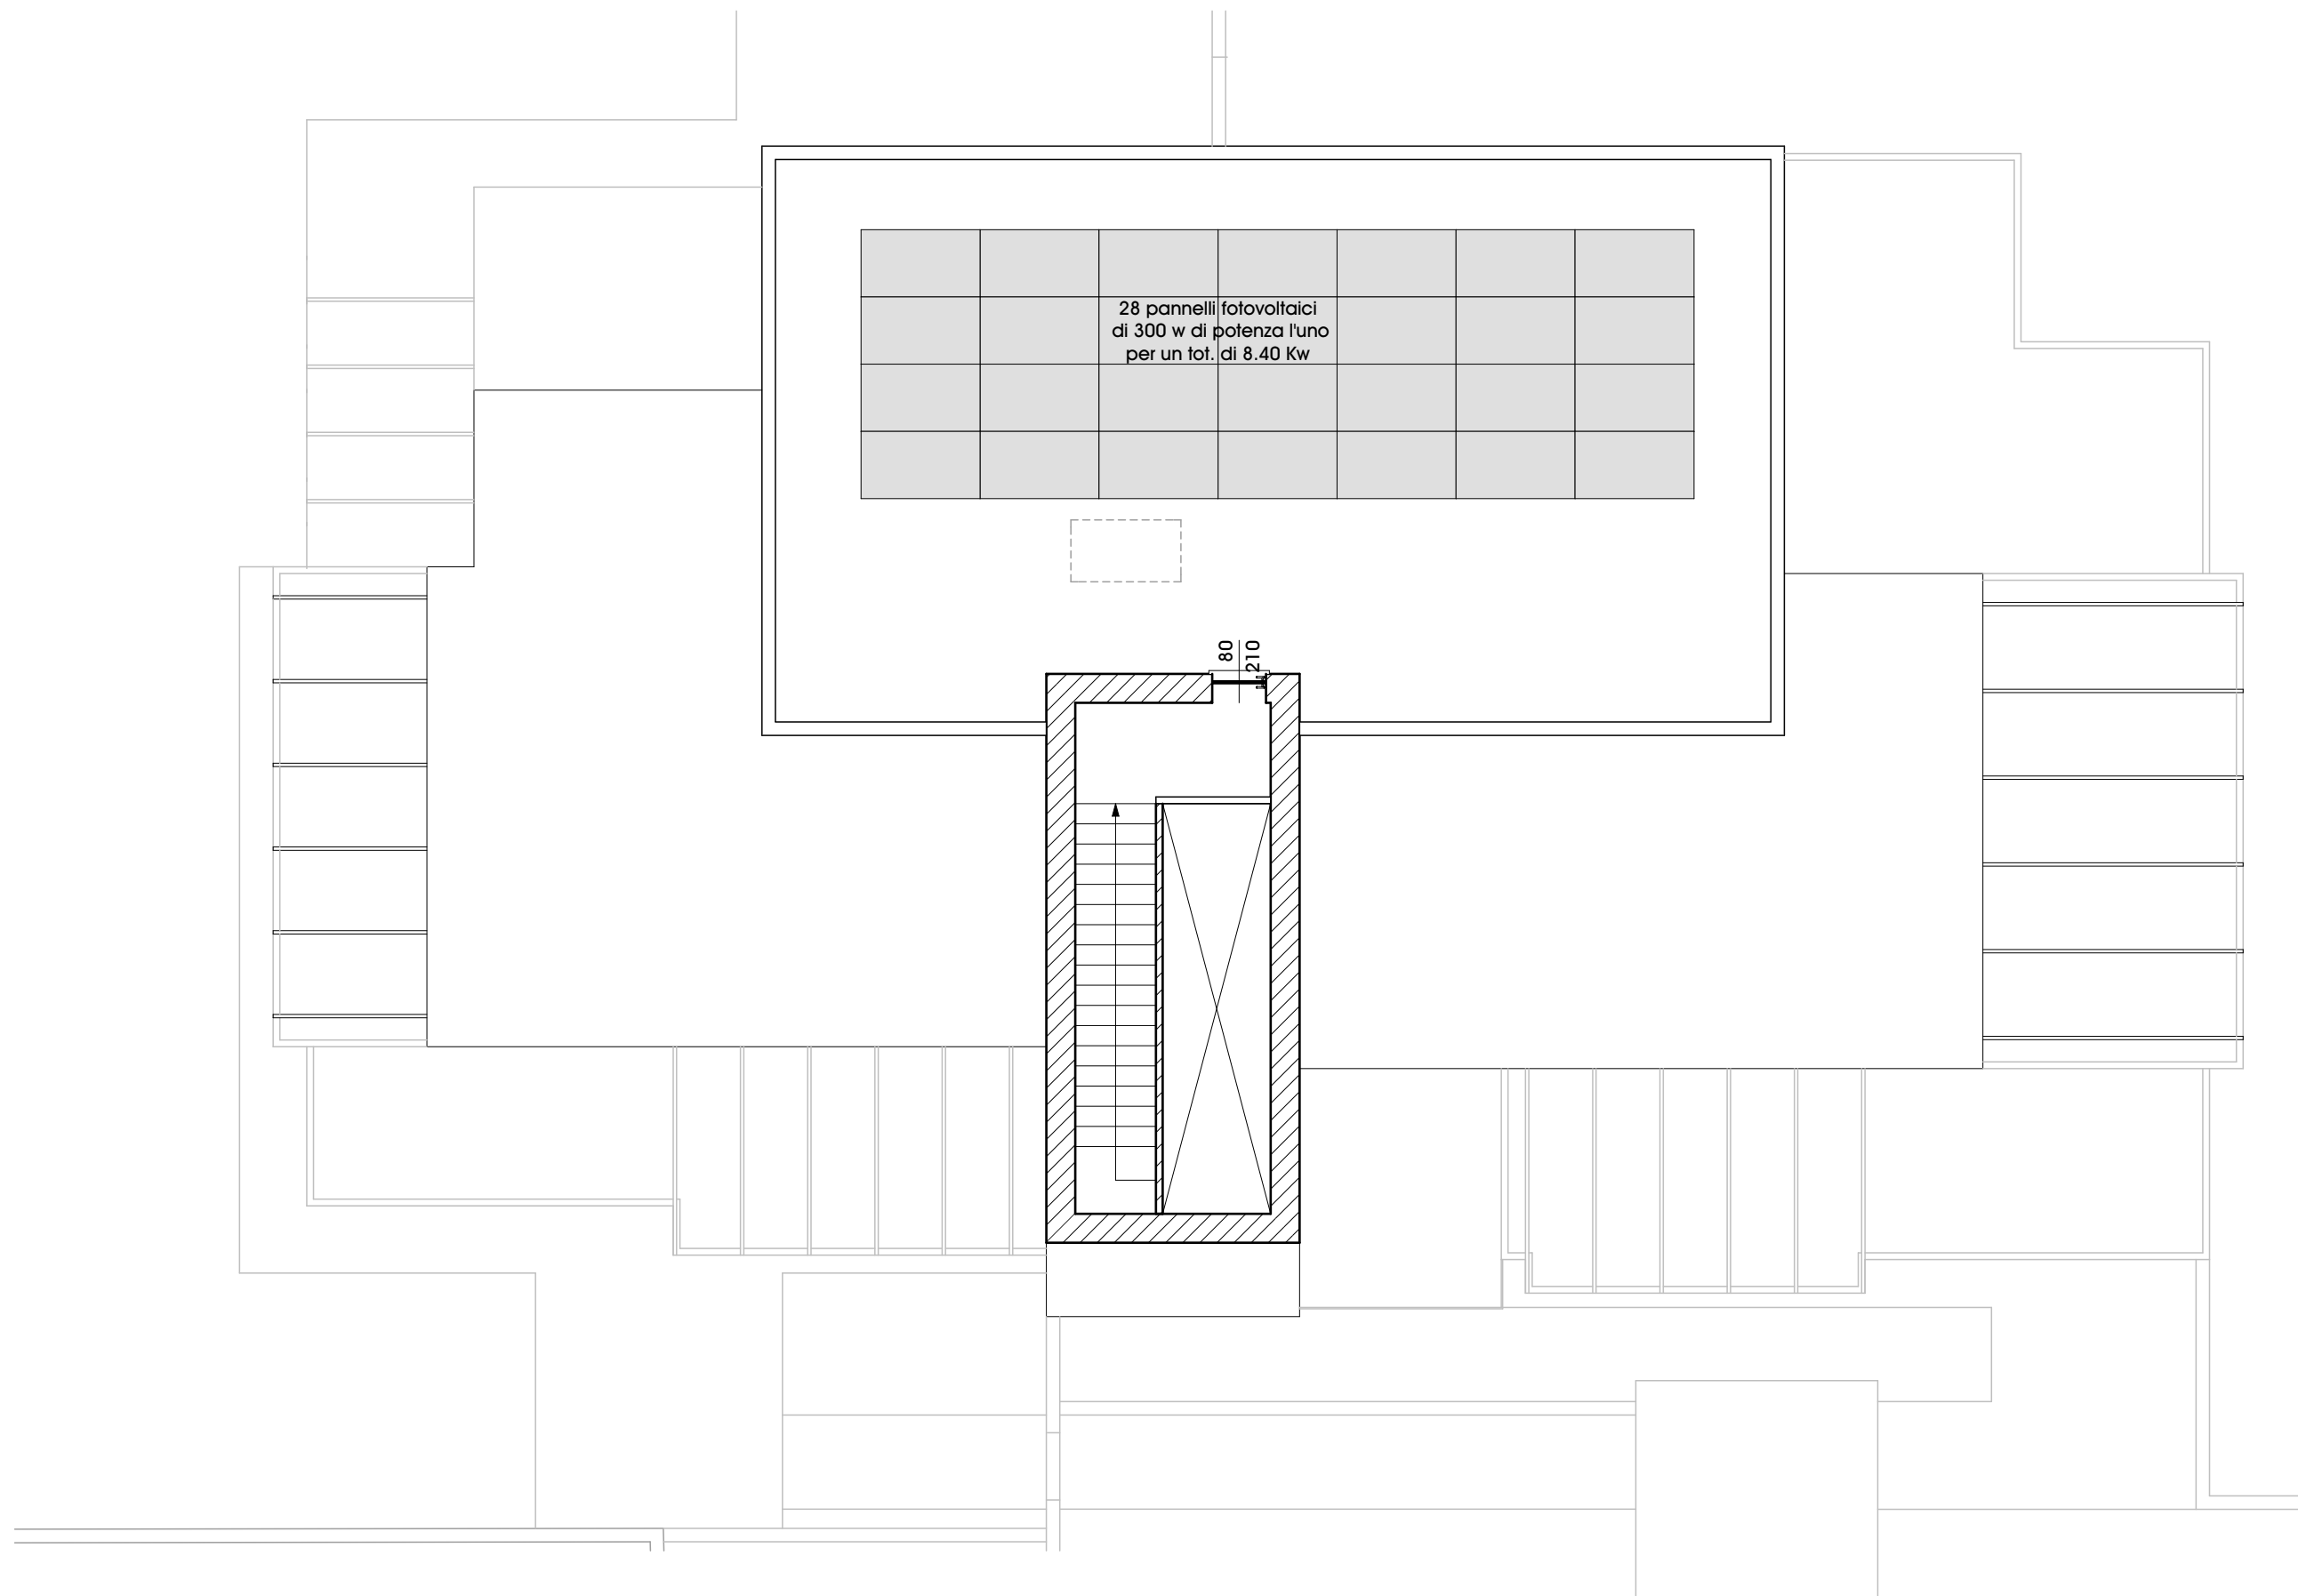

NOTE

Quanto indicato nei disegni è puramente indicativo. Quanto è previsto in vendita è indicato nel preliminare e nel capitolato.






Zanè, 08 Aprile 2020
agg. 24 Settembre 2020

STUDIO DI ARCHITETTURA MOJENTALE

NOTE

Quanto indicato nei disegni è puramente indicativo. Quanto è previsto in vendita è indicato nel preliminare e nel capitolato.

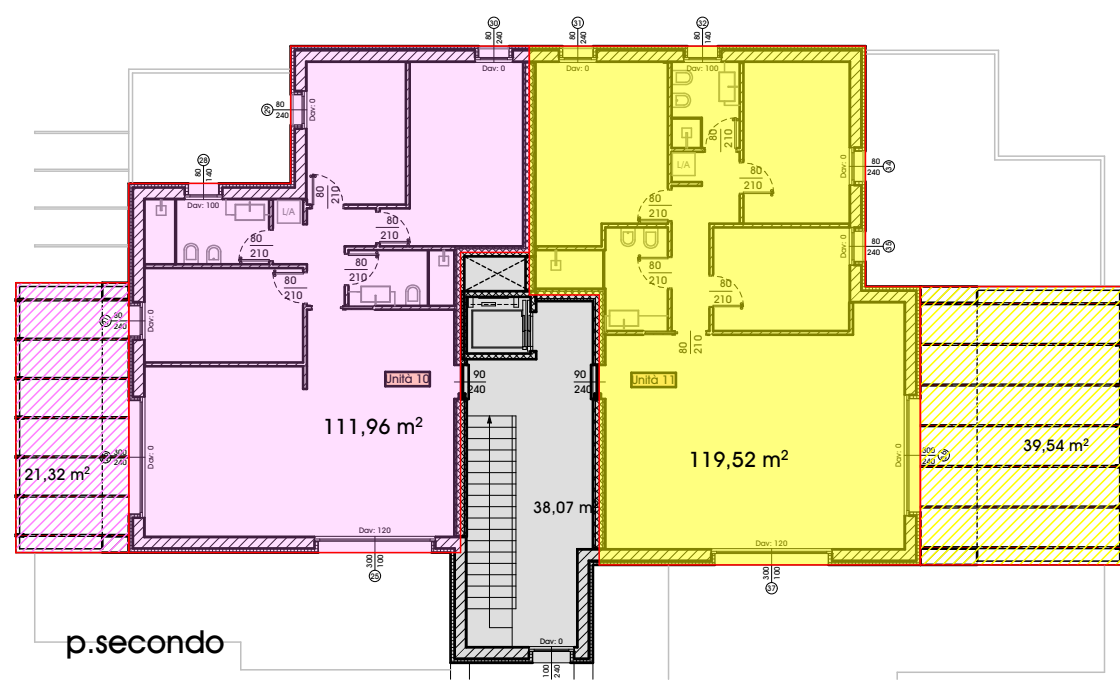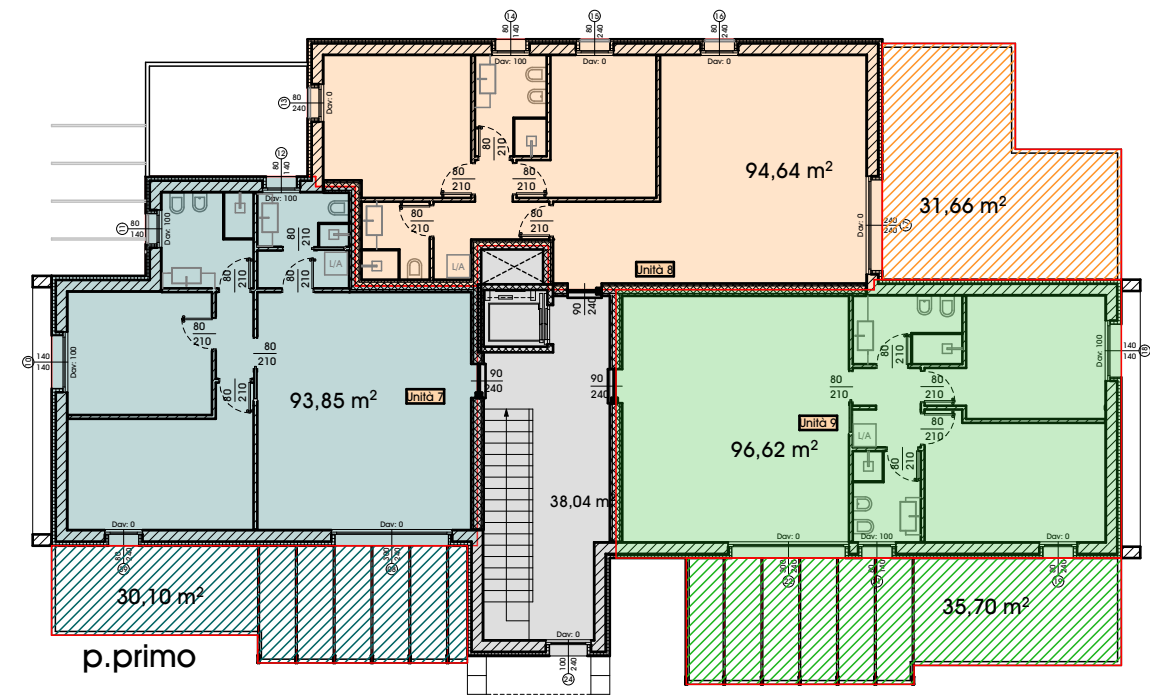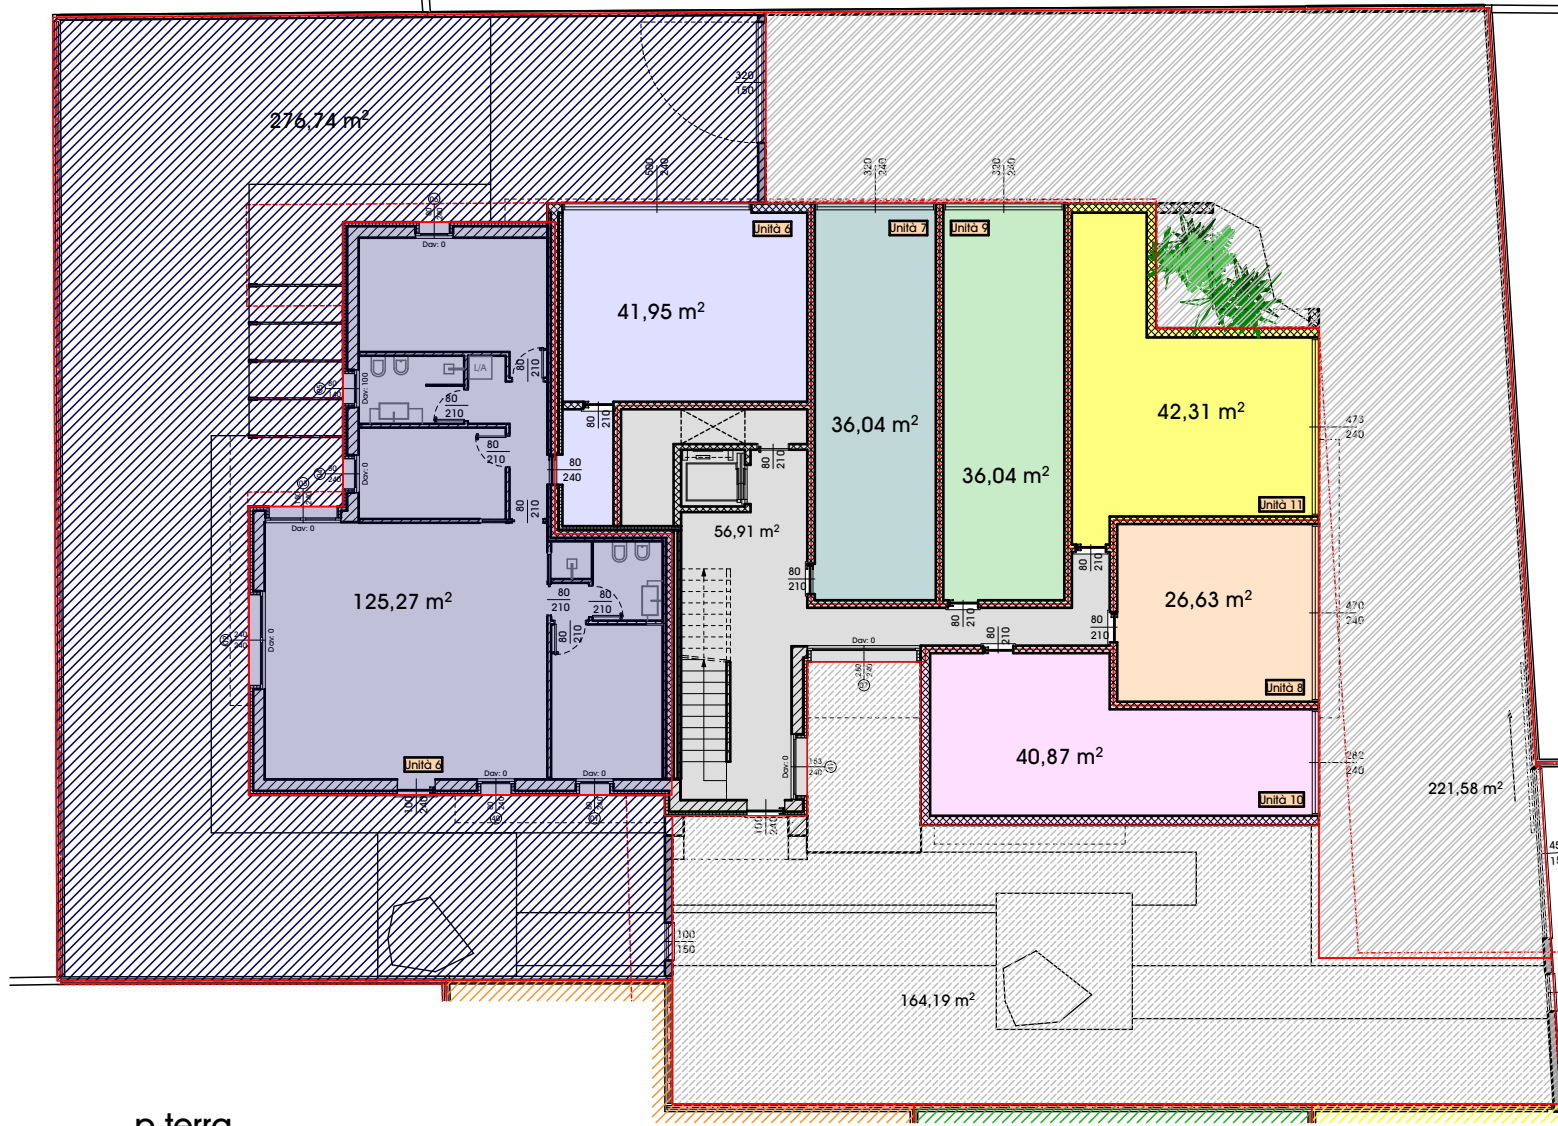

SUPERFICI COMMERCIALI

UNITA' 6:	Piano terra abit.	125,27 mq	UNITA' 8:	Piano primo	94,64 mq	UNITA' 10:	Piano secondo	111,96 mq
	Autorimessa + cantina	41,95 mq		Autorimessa	26,63 mq		Autorimessa	40,87 mq
	Giardino	276,74 mq		Terrazze	31,66 mq		Terrazze	21,32 mq
	Posto auto esterno	12,75 mq		Posto auto esterno	12,50 mq		Posto auto esterno	12,50 mq
SPAZI COMUNI:	area di manovra	36,93 mq	SPAZI COMUNI:	area di manovra	36,93 mq	SPAZI COMUNI:	area di manovra	36,93 mq
	ingresso pedonale	27,37 mq		ingresso pedonale	27,37 mq		ingresso pedonale	27,37 mq
	vano scale	26,60 mq		vano scale	26,60 mq		vano scale	26,60 mq
UNITA' 7:	Piano primo	93,85 mq	UNITA' 9:	Piano primo	96,62 mq	UNITA' 11:	Piano secondo	119,52 mq
	Autorimessa	36,04 mq		Autorimessa	36,04 mq		Autorimessa	42,31 mq
	Terrazza	30,10 mq		Terrazze	35,70 mq		Terrazze	39,54 mq
	Posto auto esterno	12,50 mq		Posto auto esterno	12,50 mq		Posto auto esterno	12,50 mq
SPAZI COMUNI:	area di manovra	36,93 mq	SPAZI COMUNI:	area di manovra	36,93 mq	SPAZI COMUNI:	area di manovra	36,93 mq
	ingresso pedonale	27,37 mq		ingresso pedonale	27,37 mq		ingresso pedonale	27,37 mq
	vano scale	26,60 mq		vano scale	26,60 mq		vano scale	26,60 mq

NOTE

Quanto indicato nei disegni è puramente indicativo. Quanto è previsto in vendita è indicato nel preliminare e nel capitolato.