PROGETTO PARCO DEI CEDRI

THIENE

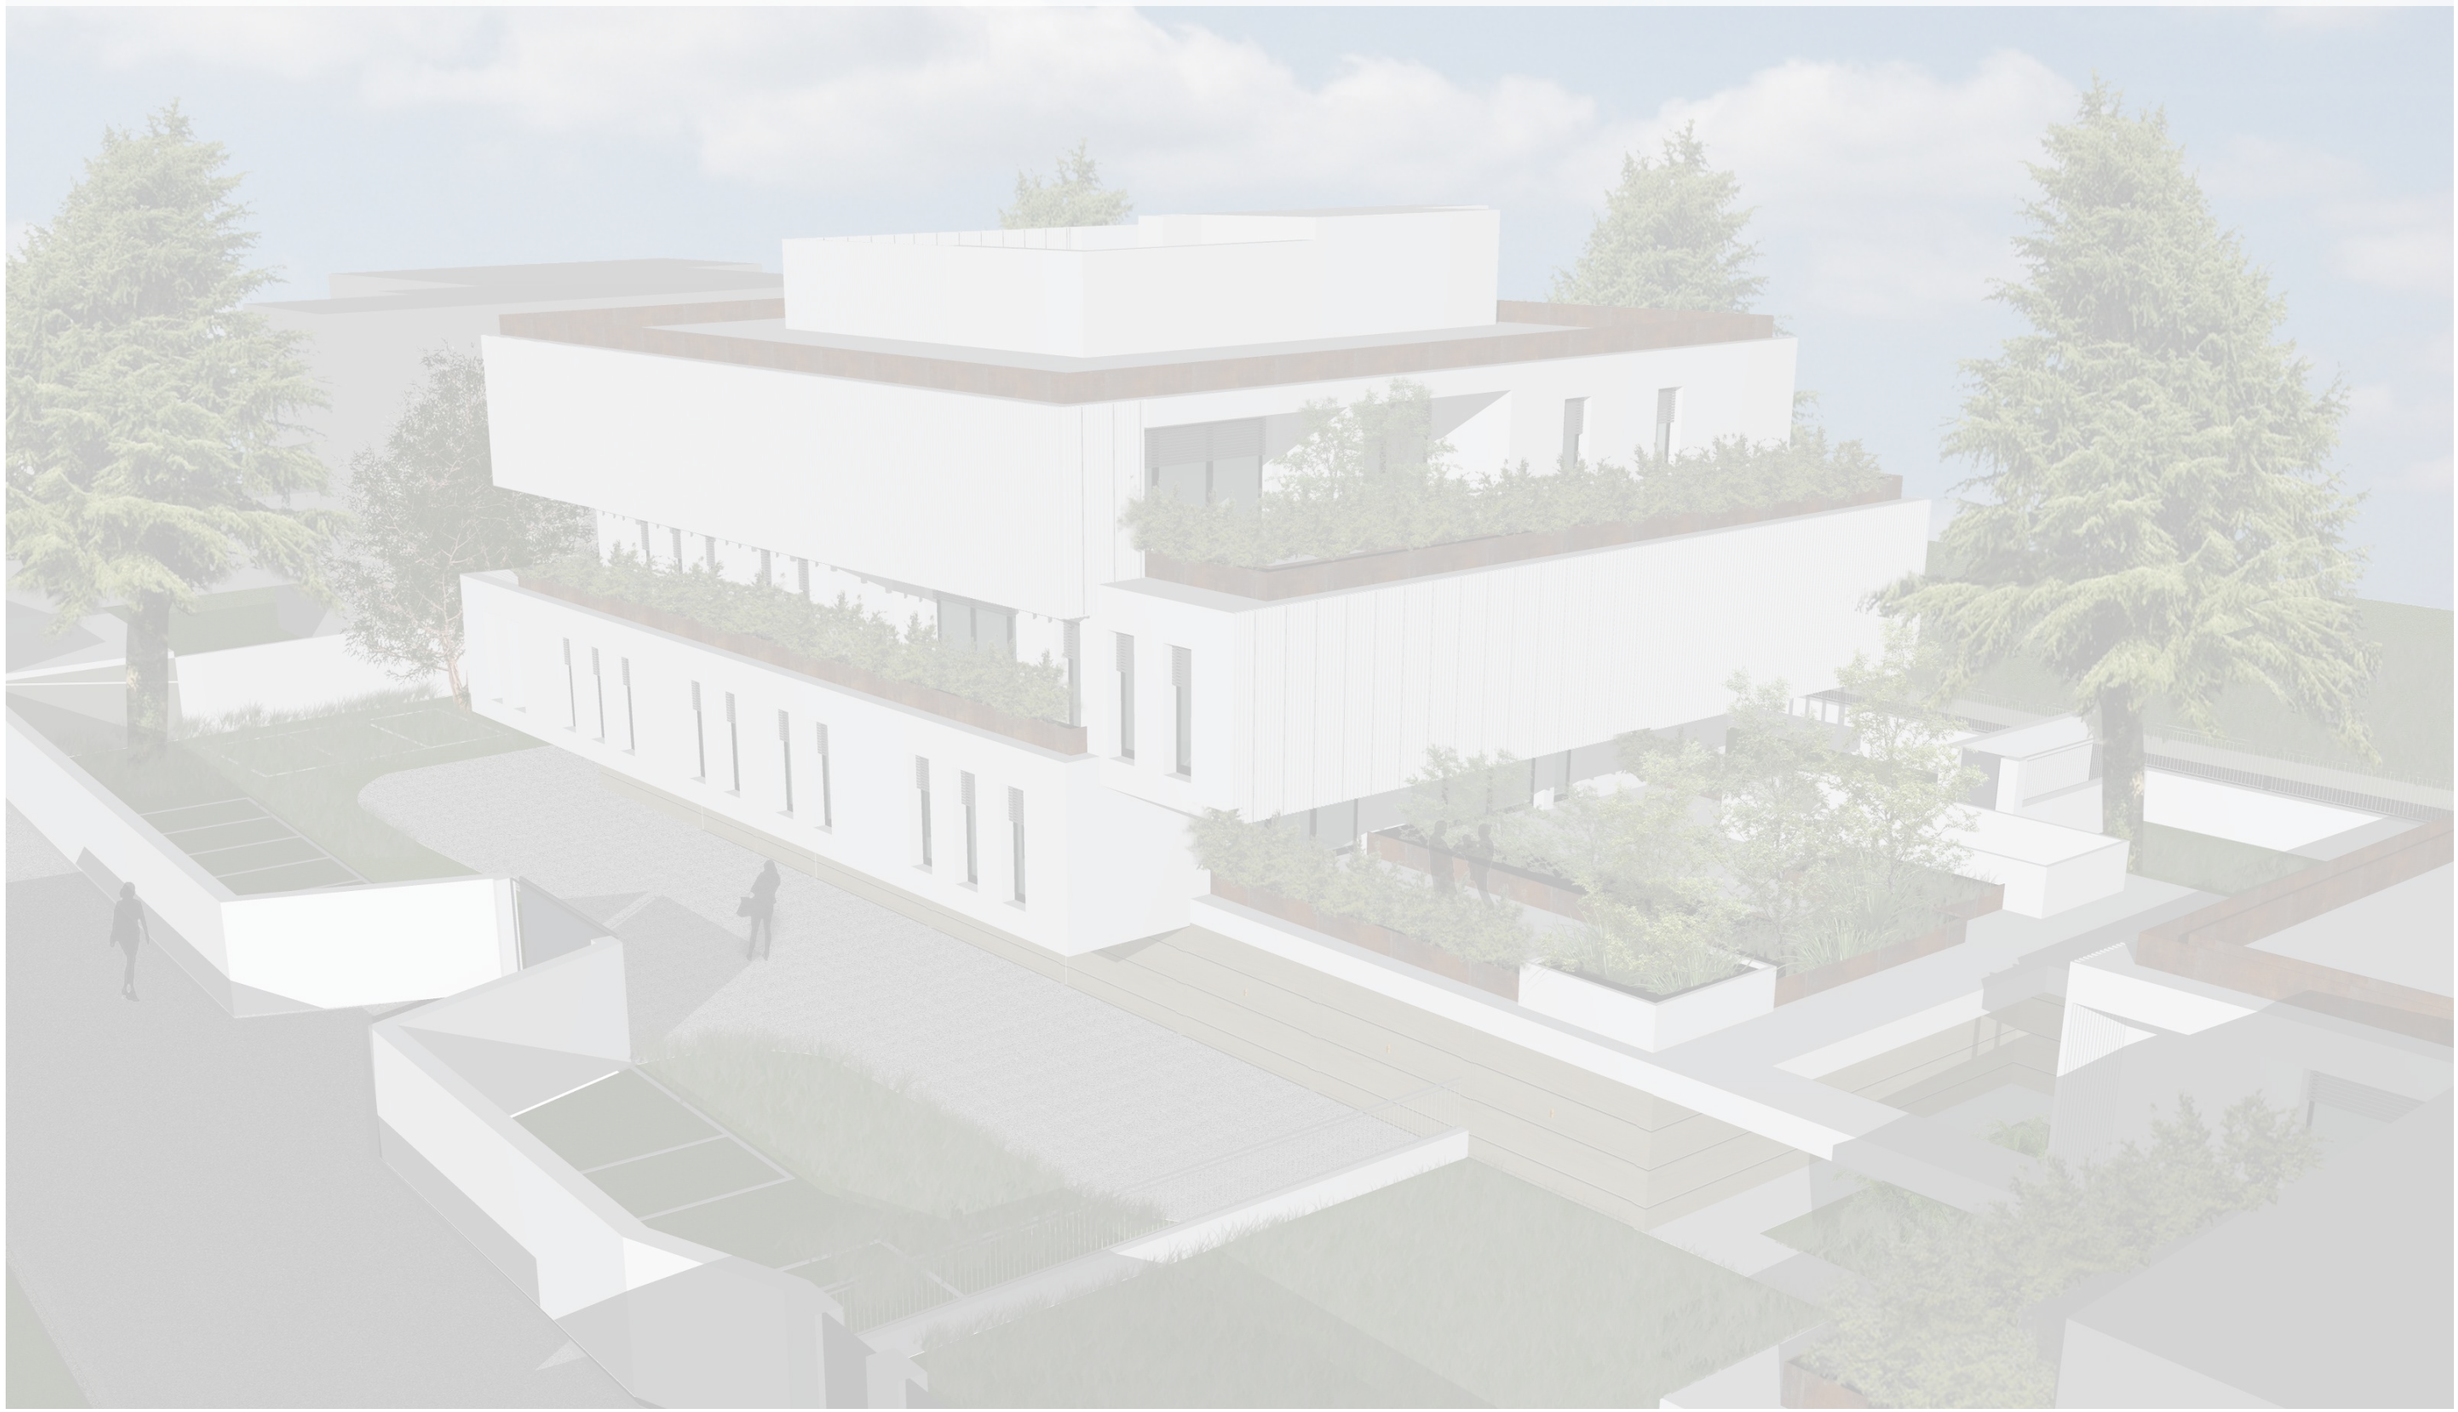

Zanè, 21 maggio 2019
agg. 15 Giugno 2020
scala

STUDIO DI ARCHITETTURA MOJENTALE

NOTE
Progetto in fase di progettazione e non ancora approvato dal Comune pertanto potrà subire delle variazioni anche sostanziali.

progetti coperti da diritti d'autore - tutti i diritti sono riservati

PARCO DEI CEDRI - THIENE

PLANIMETRIA

01

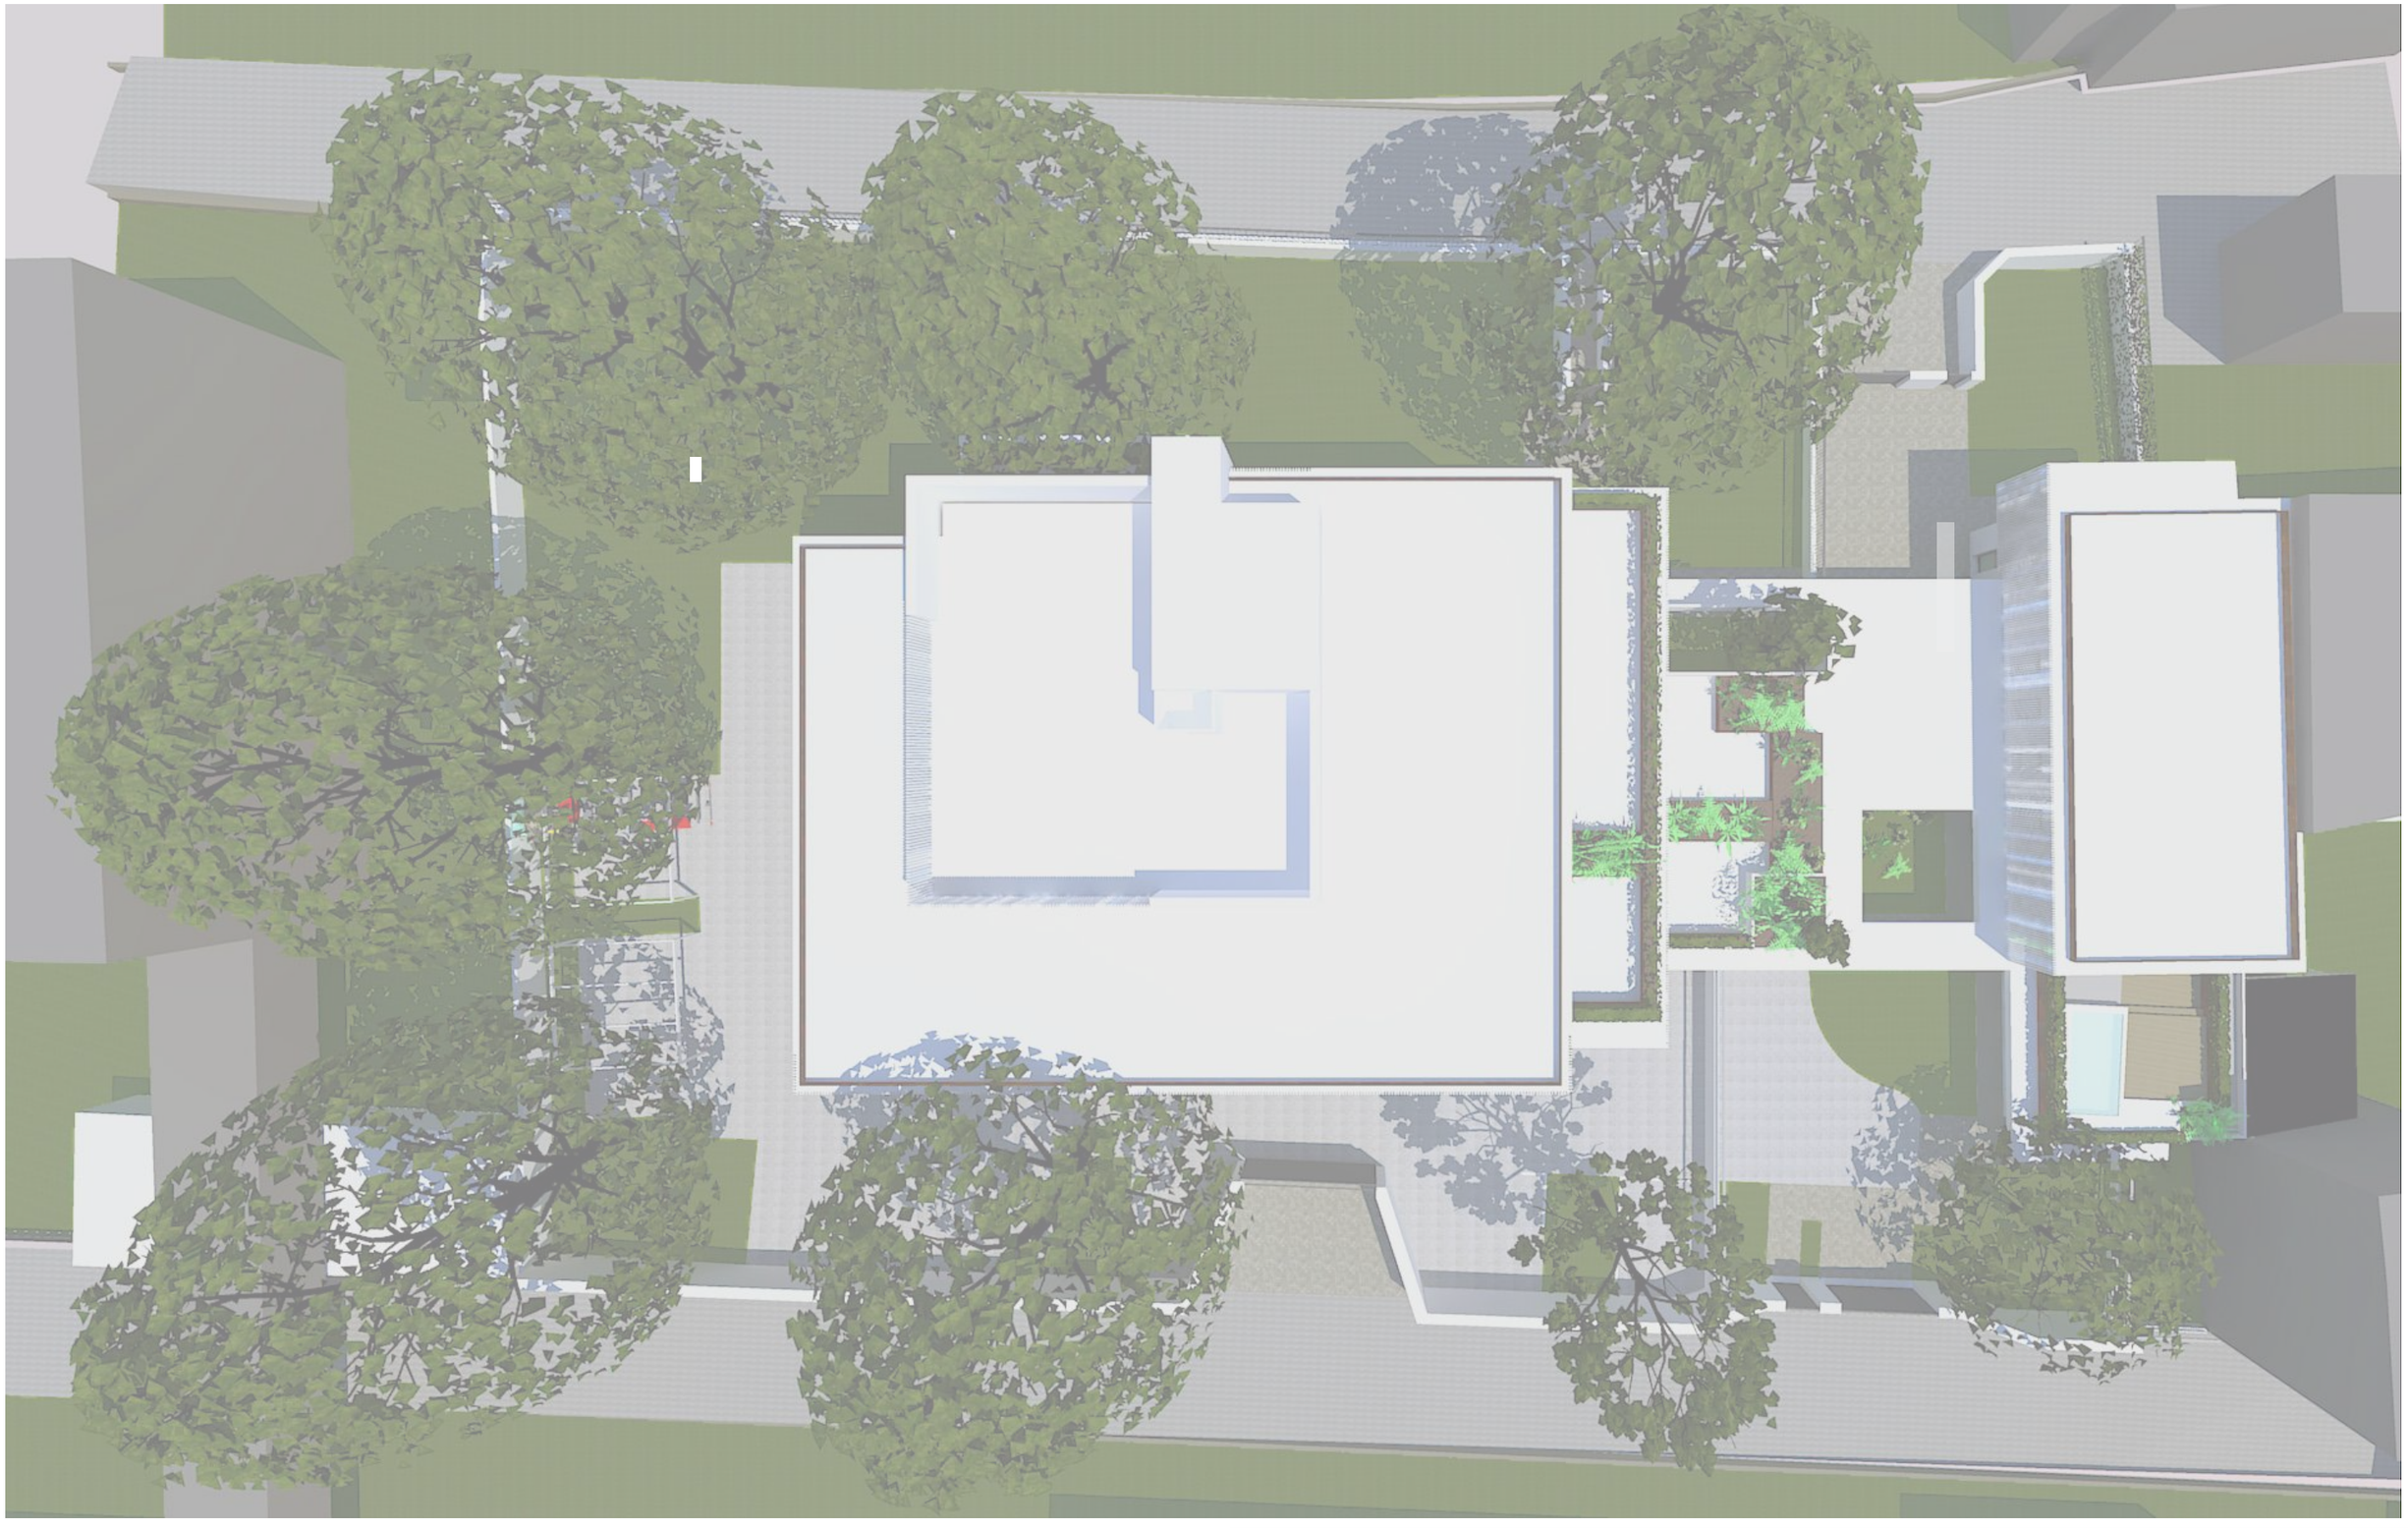

Zanè, 21 maggio 2019
agg. 15 Giugno 2020
scala 1:200

STUDIO DI ARCHITETTURA MOJENTALE

NOTE

Progetto in fase di progettazione e non ancora approvato dal Comune pertanto potrà subire delle variazioni anche sostanziali.

progetti coperti da diritti d'autore - tutti i diritti sono riservati

PARCO DEI CEDRI - THIENE

PIANO TERRA COMPLESSIVO

01a

Zanè, 21 maggio 2019
agg. 03 Dicembre 2020
scala 1:200

STUDIO DI ARCHITETTURA MOJENTALE

NOTE

Progetto in fase di progettazione e non ancora approvato dal Comune pertanto potrà subire delle variazioni anche sostanziali.

progetti coperti da diritti d'autore - tutti i diritti sono riservati

PARCO DEI CEDRI - THIENE

PROGETTO PIANO PRIMO COMPLESSIVO

Ipotesi bicamere

01b

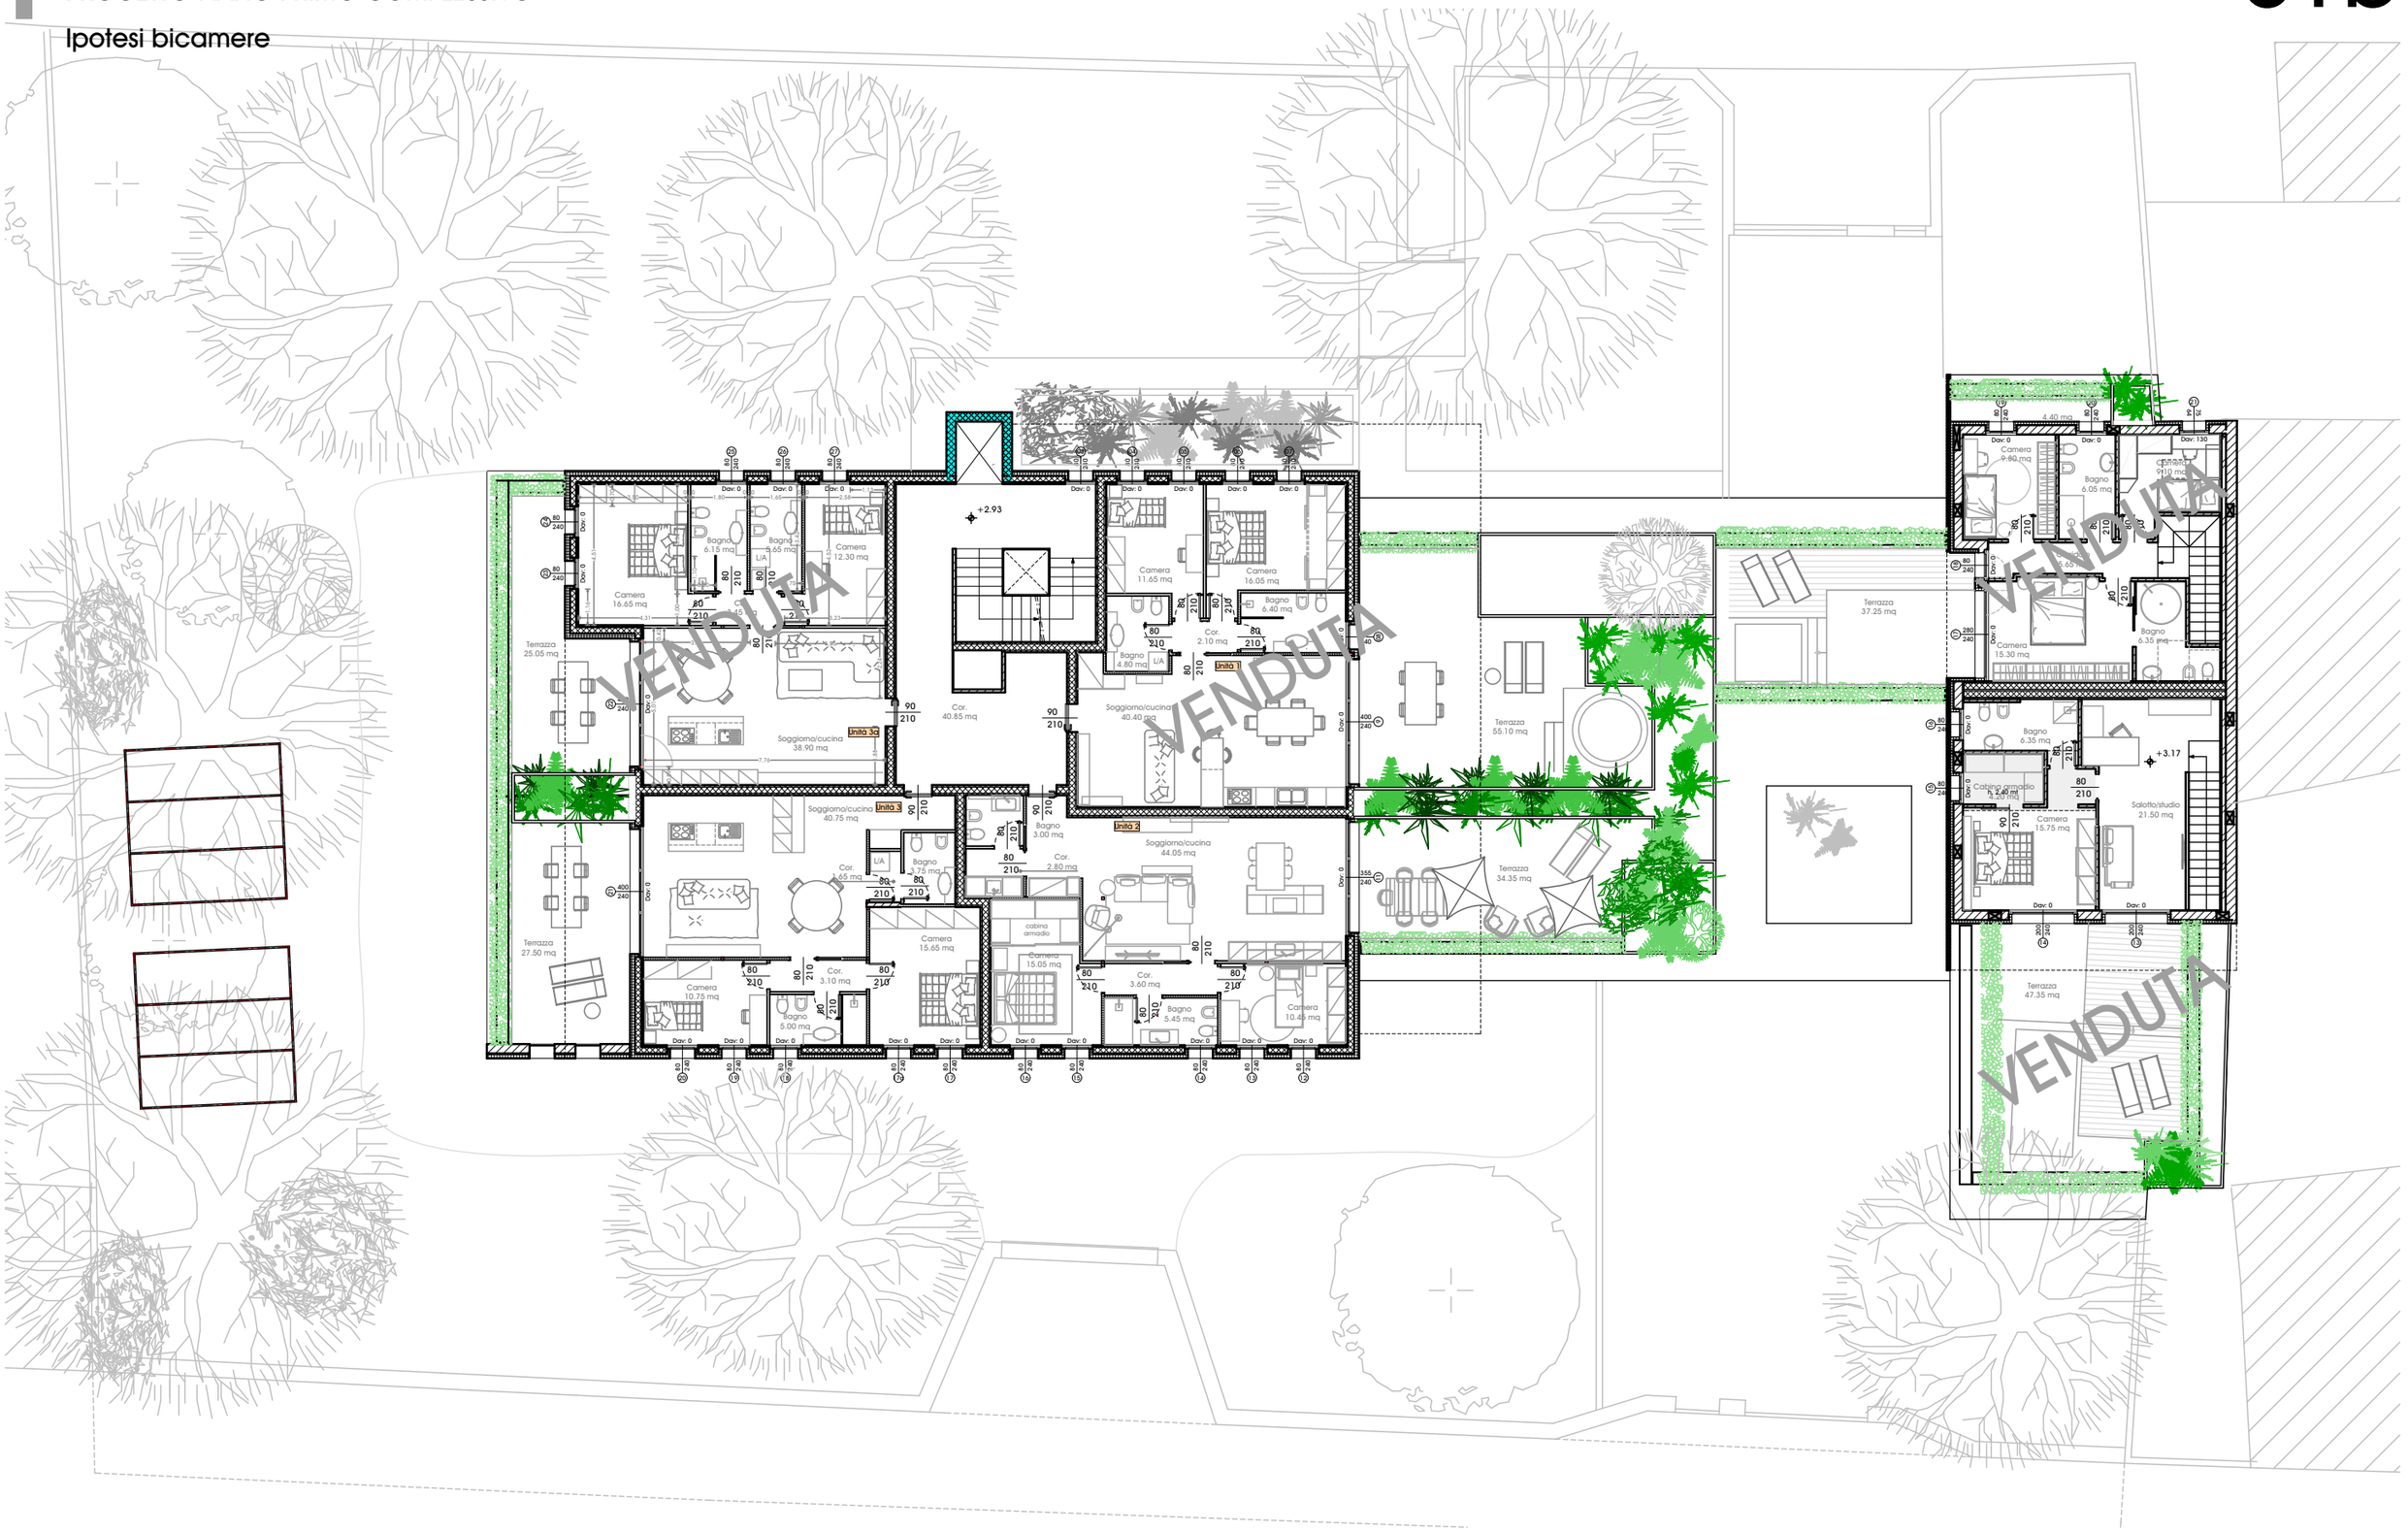

Zanè, 21 maggio 2019
agg. 03 Dicembre 2020
scala 1:200

STUDIO DI ARCHITETTURA MOJENTALE

NOTE

Progetto in fase di progettazione e non ancora approvato dal Comune pertanto potrà subire delle variazioni anche sostanziali.

progetti coperti da diritti d'autore - tutti i diritti sono riservati

PARCO DEI CEDRI - THIENE

PROGETTO PIANO SECONDO COMPLESSIVO

Ipotesi bicamere

01c

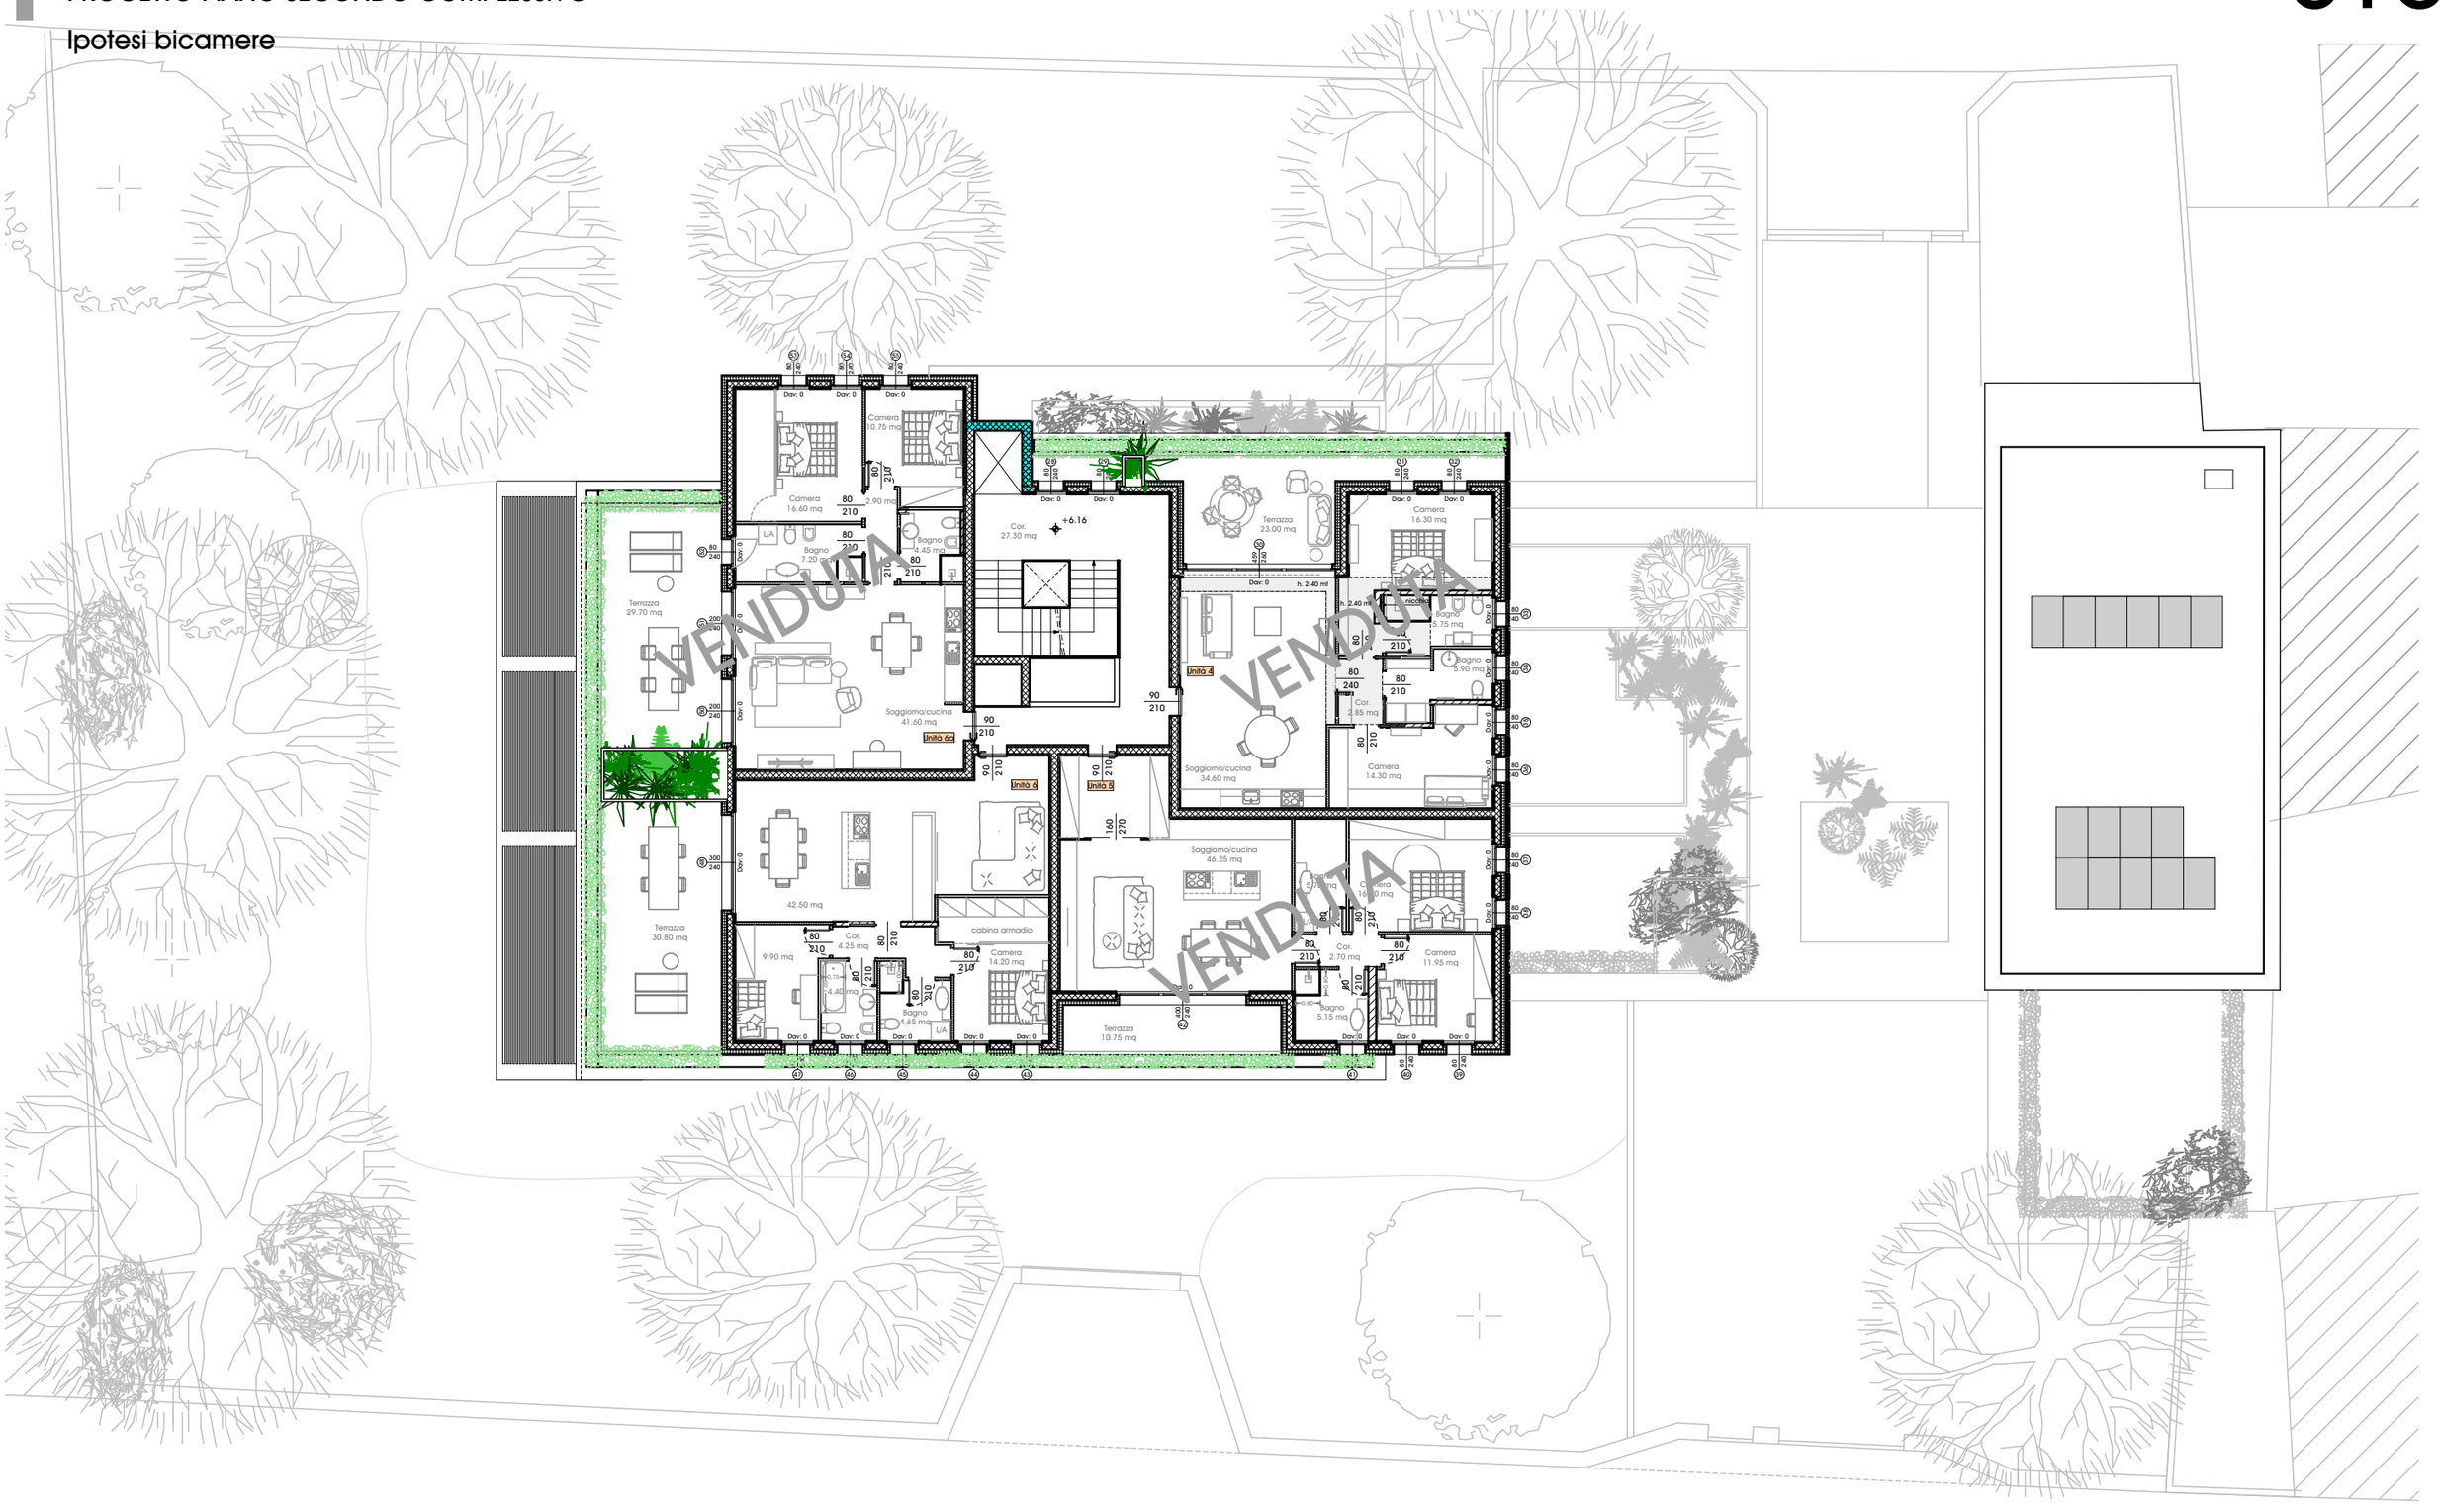

Zanè, 21 maggio 2019
agg. 03 Dicembre 2020
scala 1:200

STUDIO DI ARCHITETTURA MOJENTALE

NOTE
Progetto in fase di progettazione e non ancora approvato dal Comune pertanto potrà subire delle variazioni anche sostanziali.

progetti coperti da diritti d'autore - tutti i diritti sono riservati

PARCO DEI CEDRI - THIENE

PROGETTO PIANO TERZO COMPLESSIVO

01d

IPOTESI 1 CON 3 ATTICI

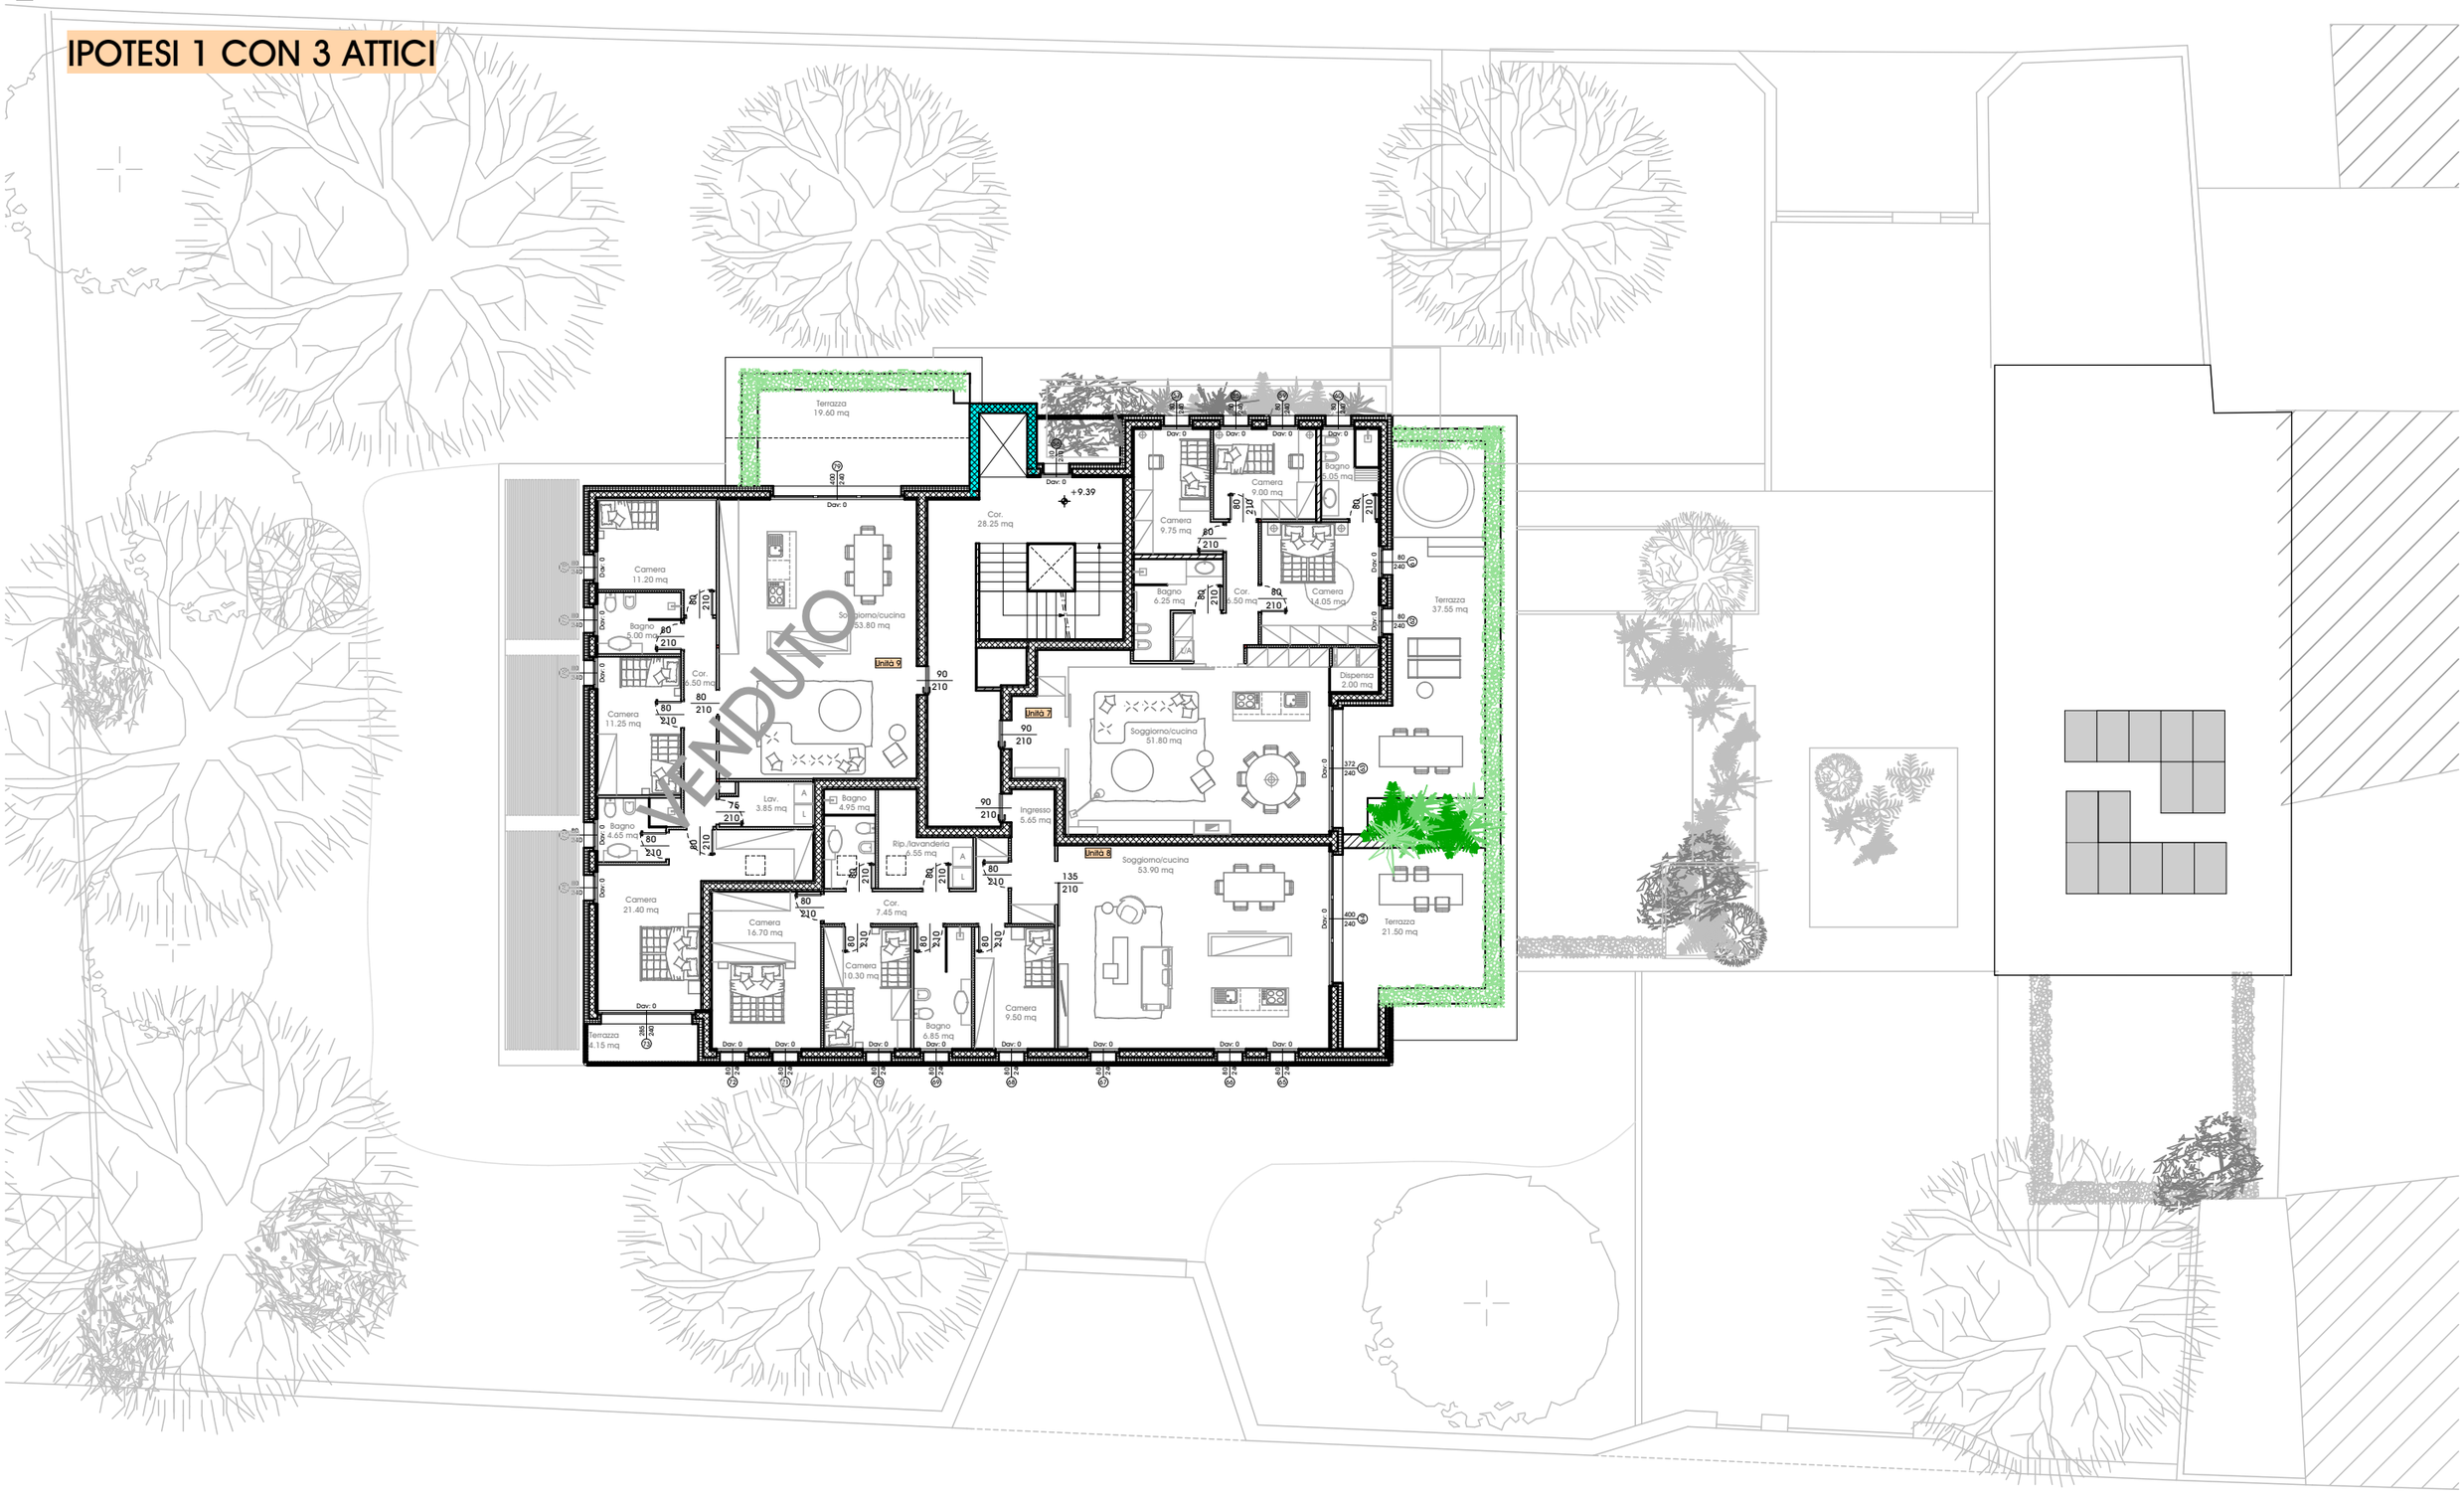

Zanè, 21 maggio 2019
agg. 03 Dicembre 2020
scala 1:200

STUDIO DI ARCHITETTURA MOJENTALE

NOTE
Progetto in fase di progettazione e non ancora approvato dal Comune pertanto potrà subire delle variazioni anche sostanziali.

progetti coperti da diritti d'autore - tutti i diritti sono riservati

PARCO DEI CEDRI - THIENE

PROGETTO RESIDENCE - PIANO TERRA

02

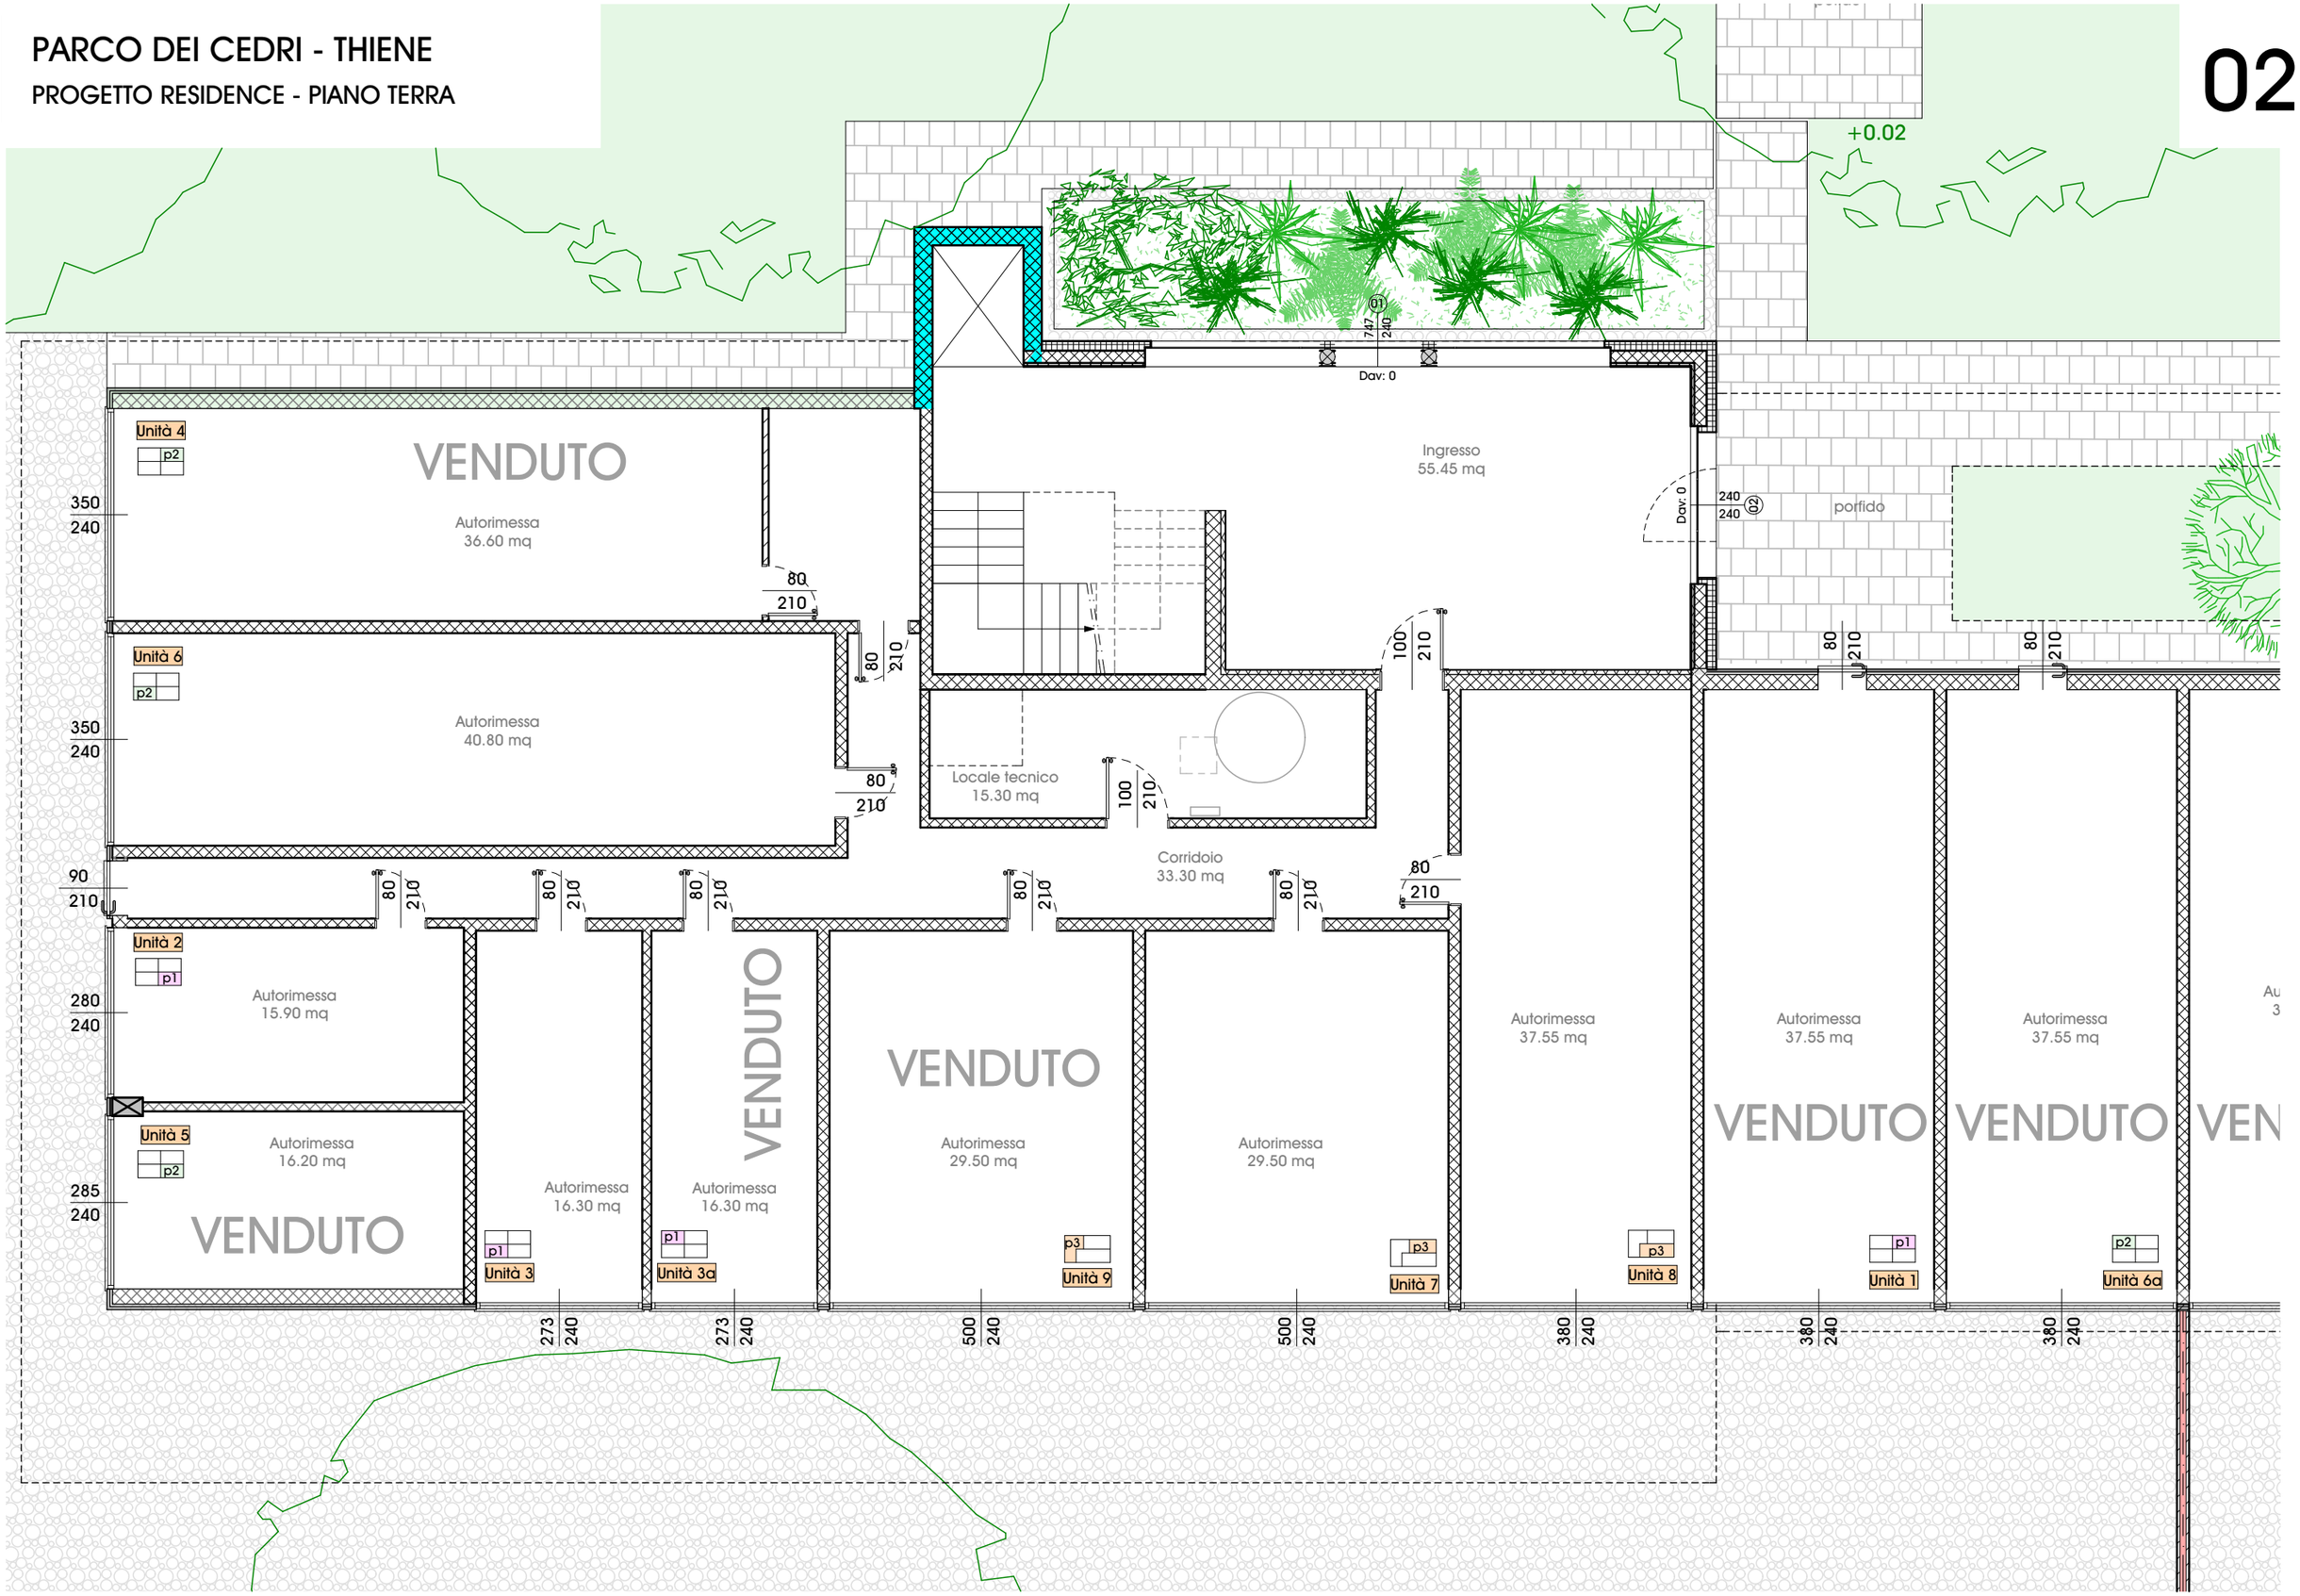

Zanè, 21 maggio 2019
agg. 03 Dicembre 2020
scala 1:100

STUDIO DI ARCHITETTURA MOJENTALE

NOTE
Progetto in fase di progettazione e non ancora approvato dal Comune pertanto potrà subire delle variazioni anche sostanziali.

progetti coperti da diritti d'autore - tutti i diritti sono riservati

PARCO DEI CEDRI - THIENE

PROGETTO RESIDENCE - PIANO PRIMO

Ipotesi bicamere

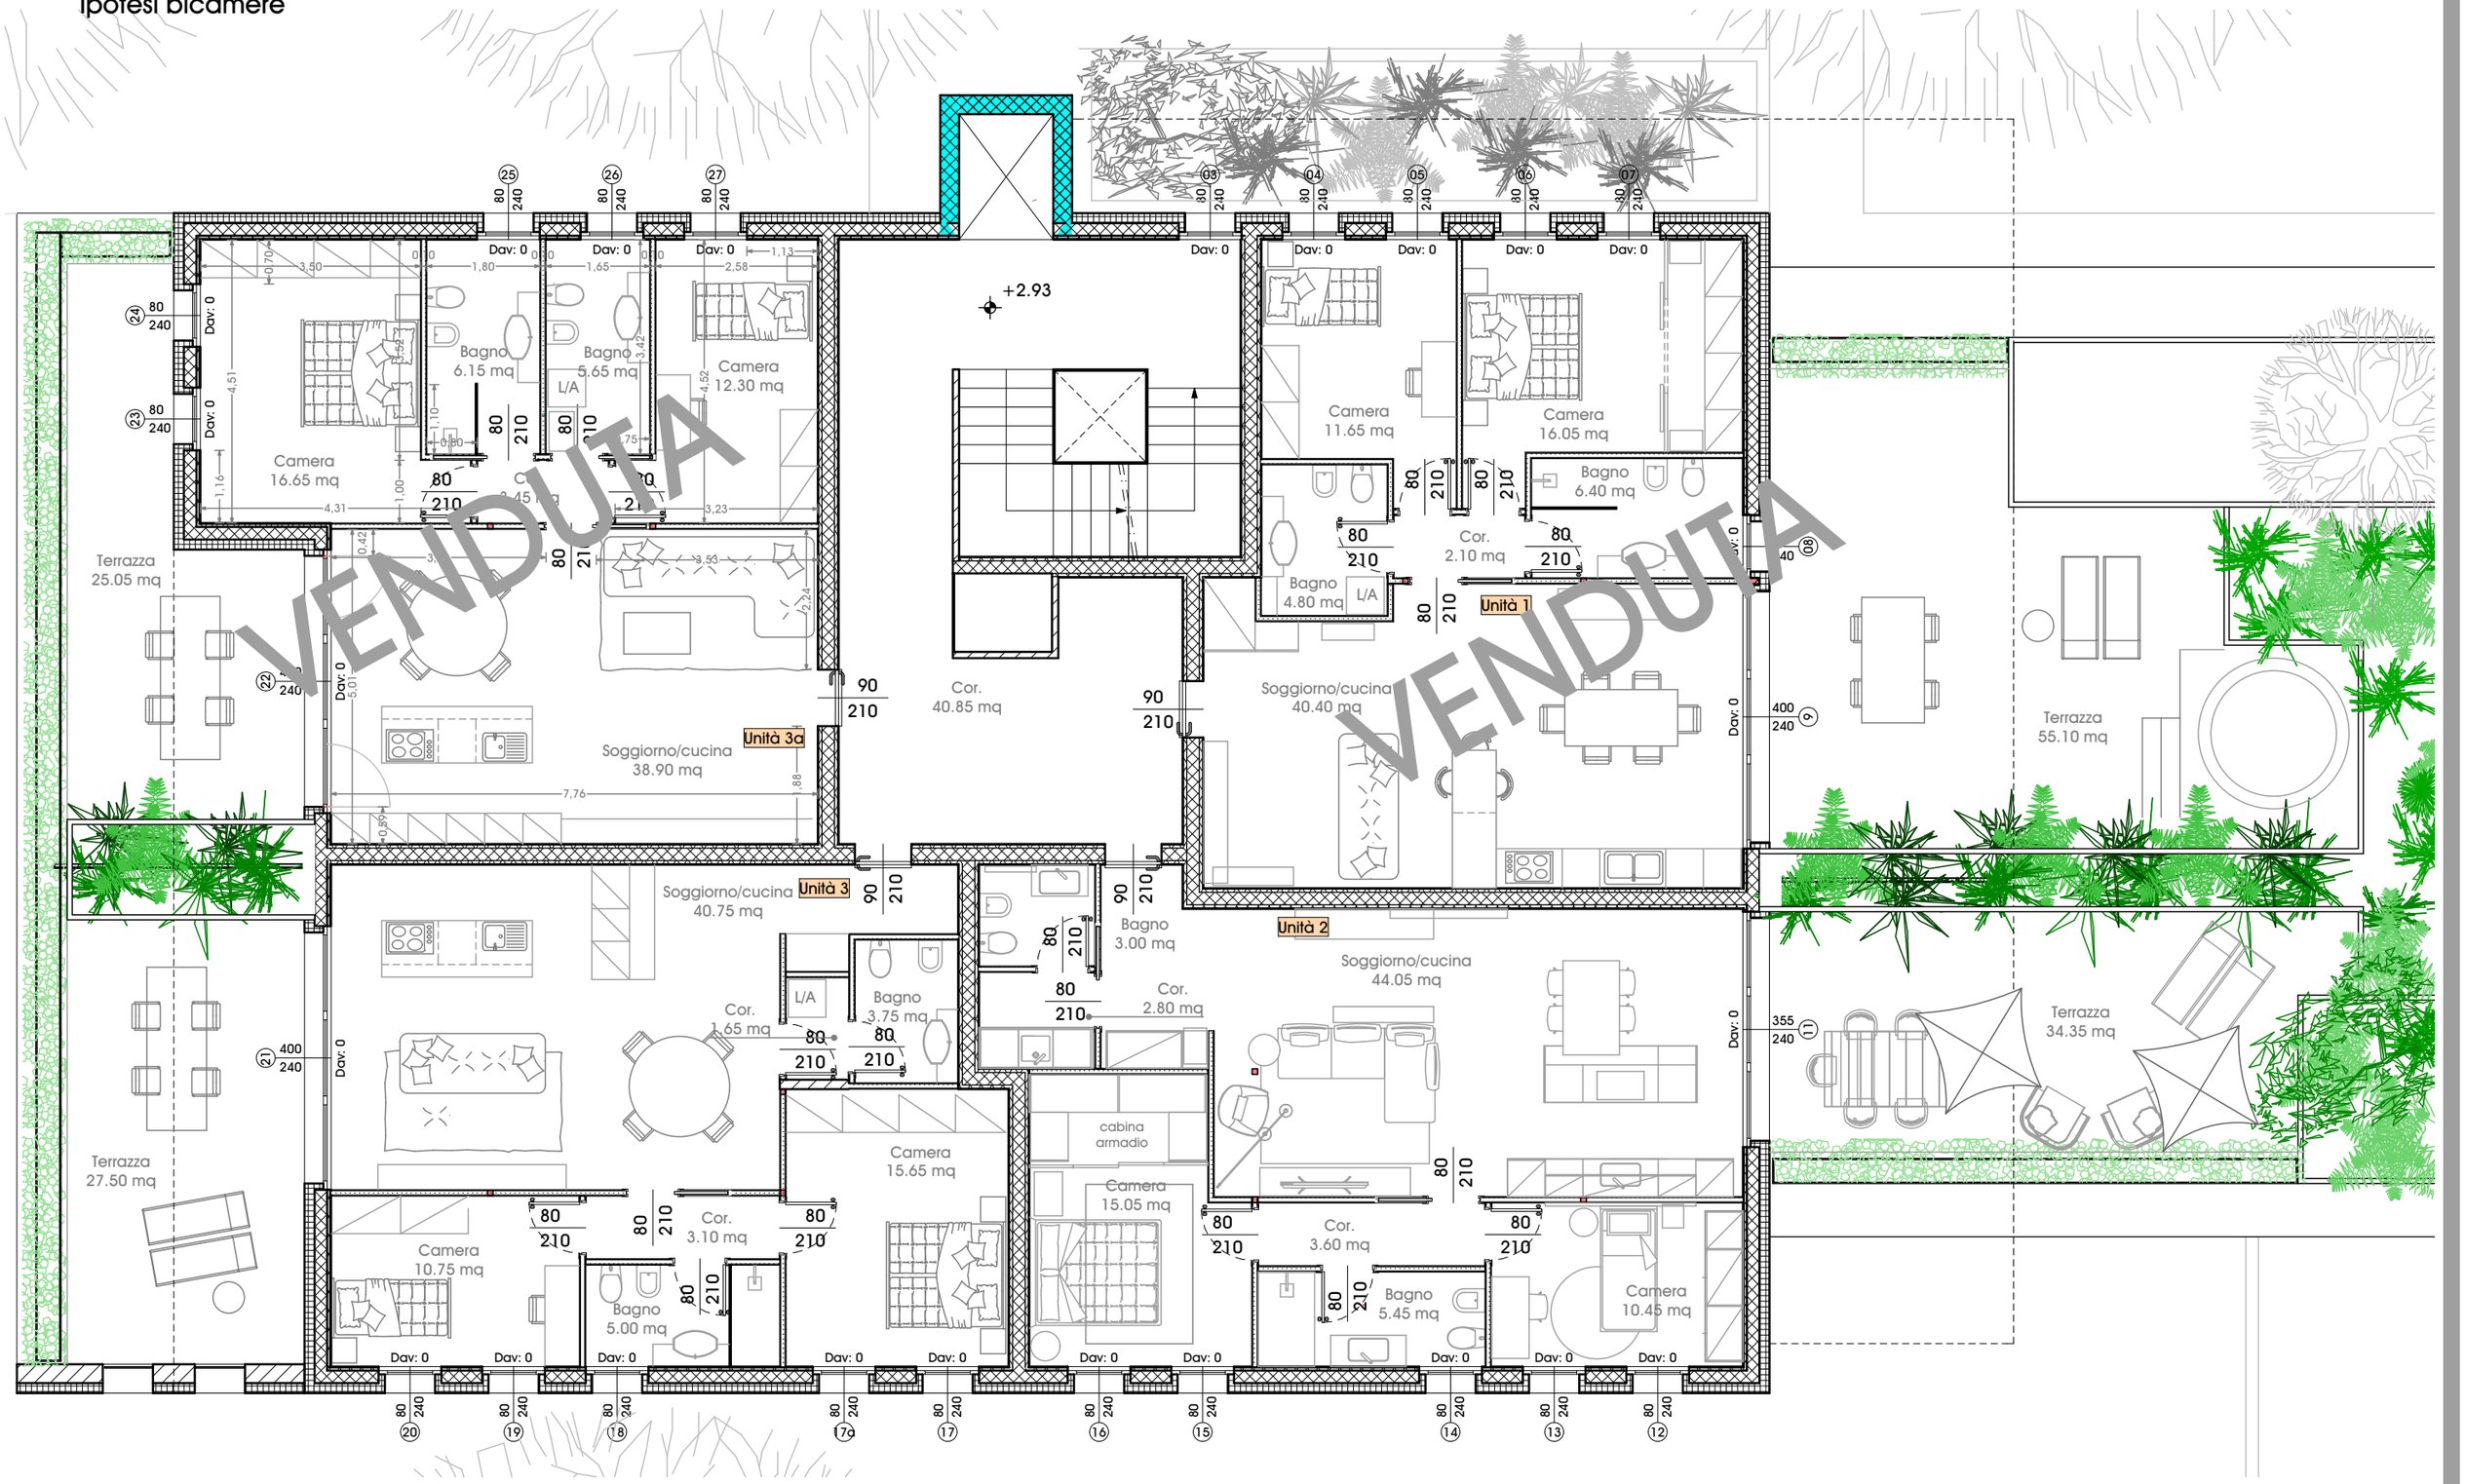

Zanè, 21 maggio 2019
agg. 03 Dicembre 2020
scala 1:100

STUDIO DI ARCHITETTURA MOJENTALE

NOTE
Progetto in fase di progettazione e non ancora approvato dal Comune pertanto potrà subire delle variazioni anche sostanziali.

progetti coperti da diritti d'autore - tutti i diritti sono riservati

PARCO DEI CEDRI - THIENE

PROGETTO RESIDENCE - PIANO SECONDO

Ipotesi bicamere

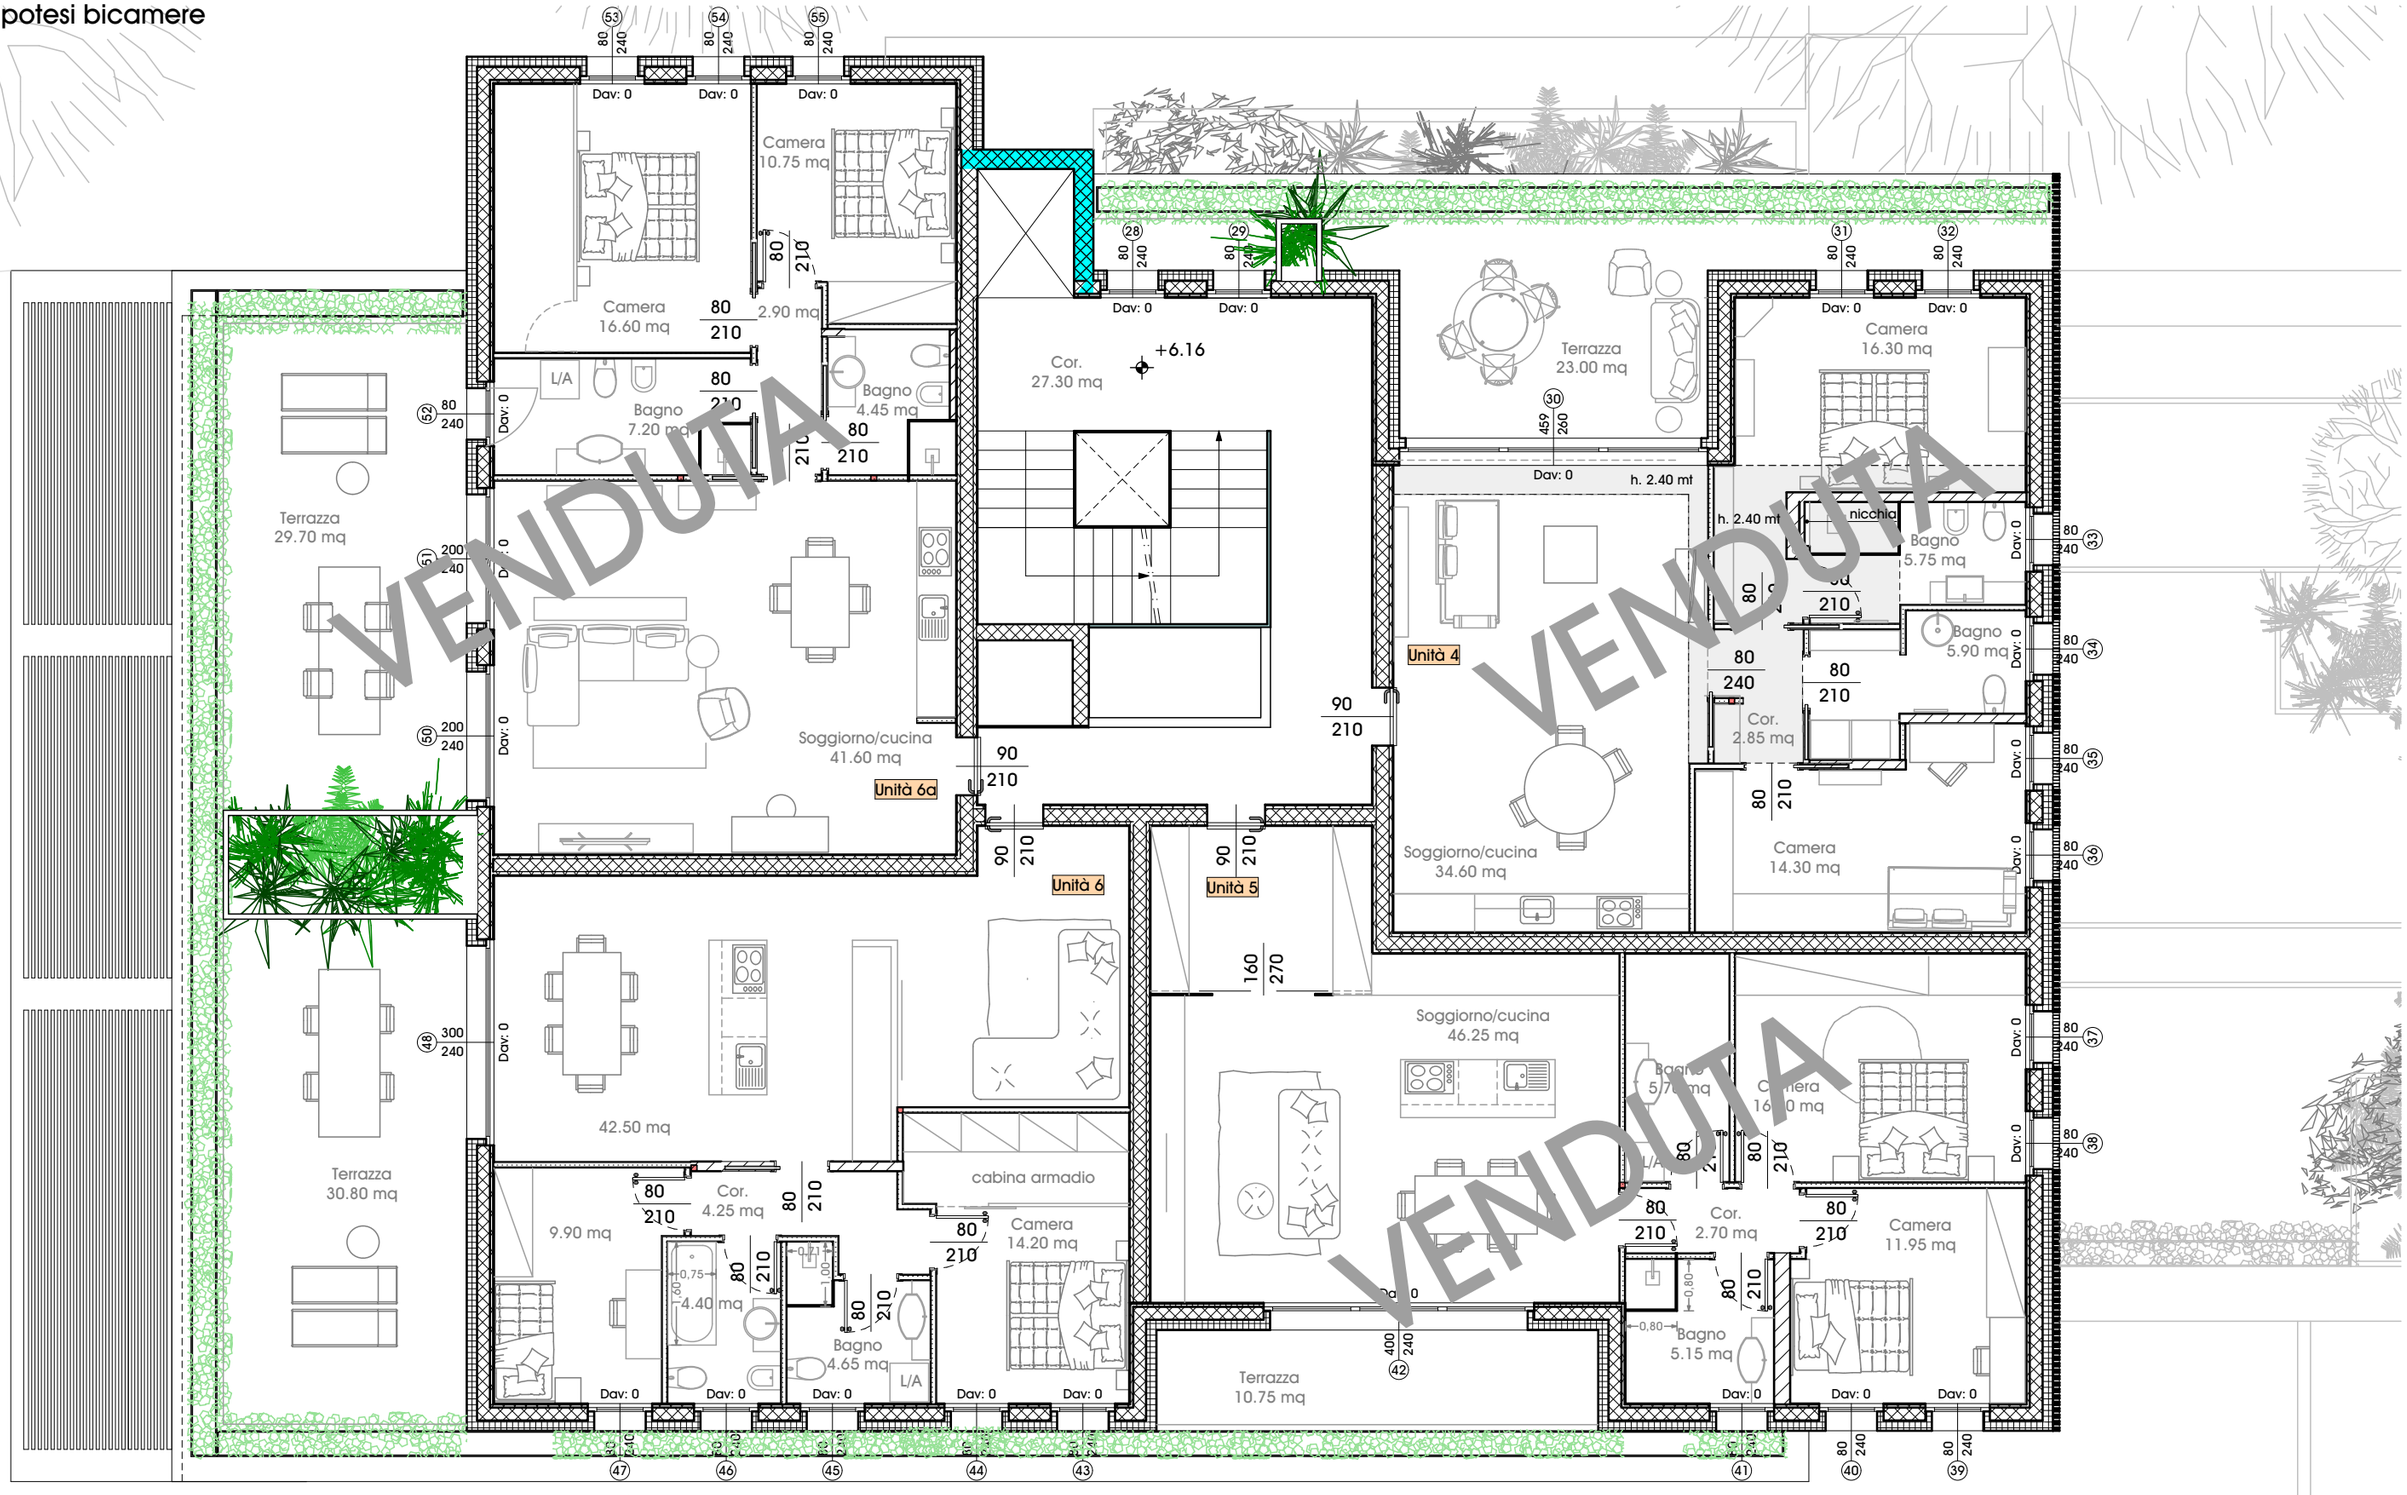

Zanè, 21 maggio 2019
agg. 03 Dicembre 2020
scala 1:100

STUDIO DI ARCHITETTURA MOJENTALE

NOTE
Progetto in fase di progettazione e non ancora approvato dal Comune pertanto potrà subire delle variazioni anche sostanziali.

progetti coperti da diritti d'autore - tutti i diritti sono riservati

IPOTESI 1 CON 3 ATTICI

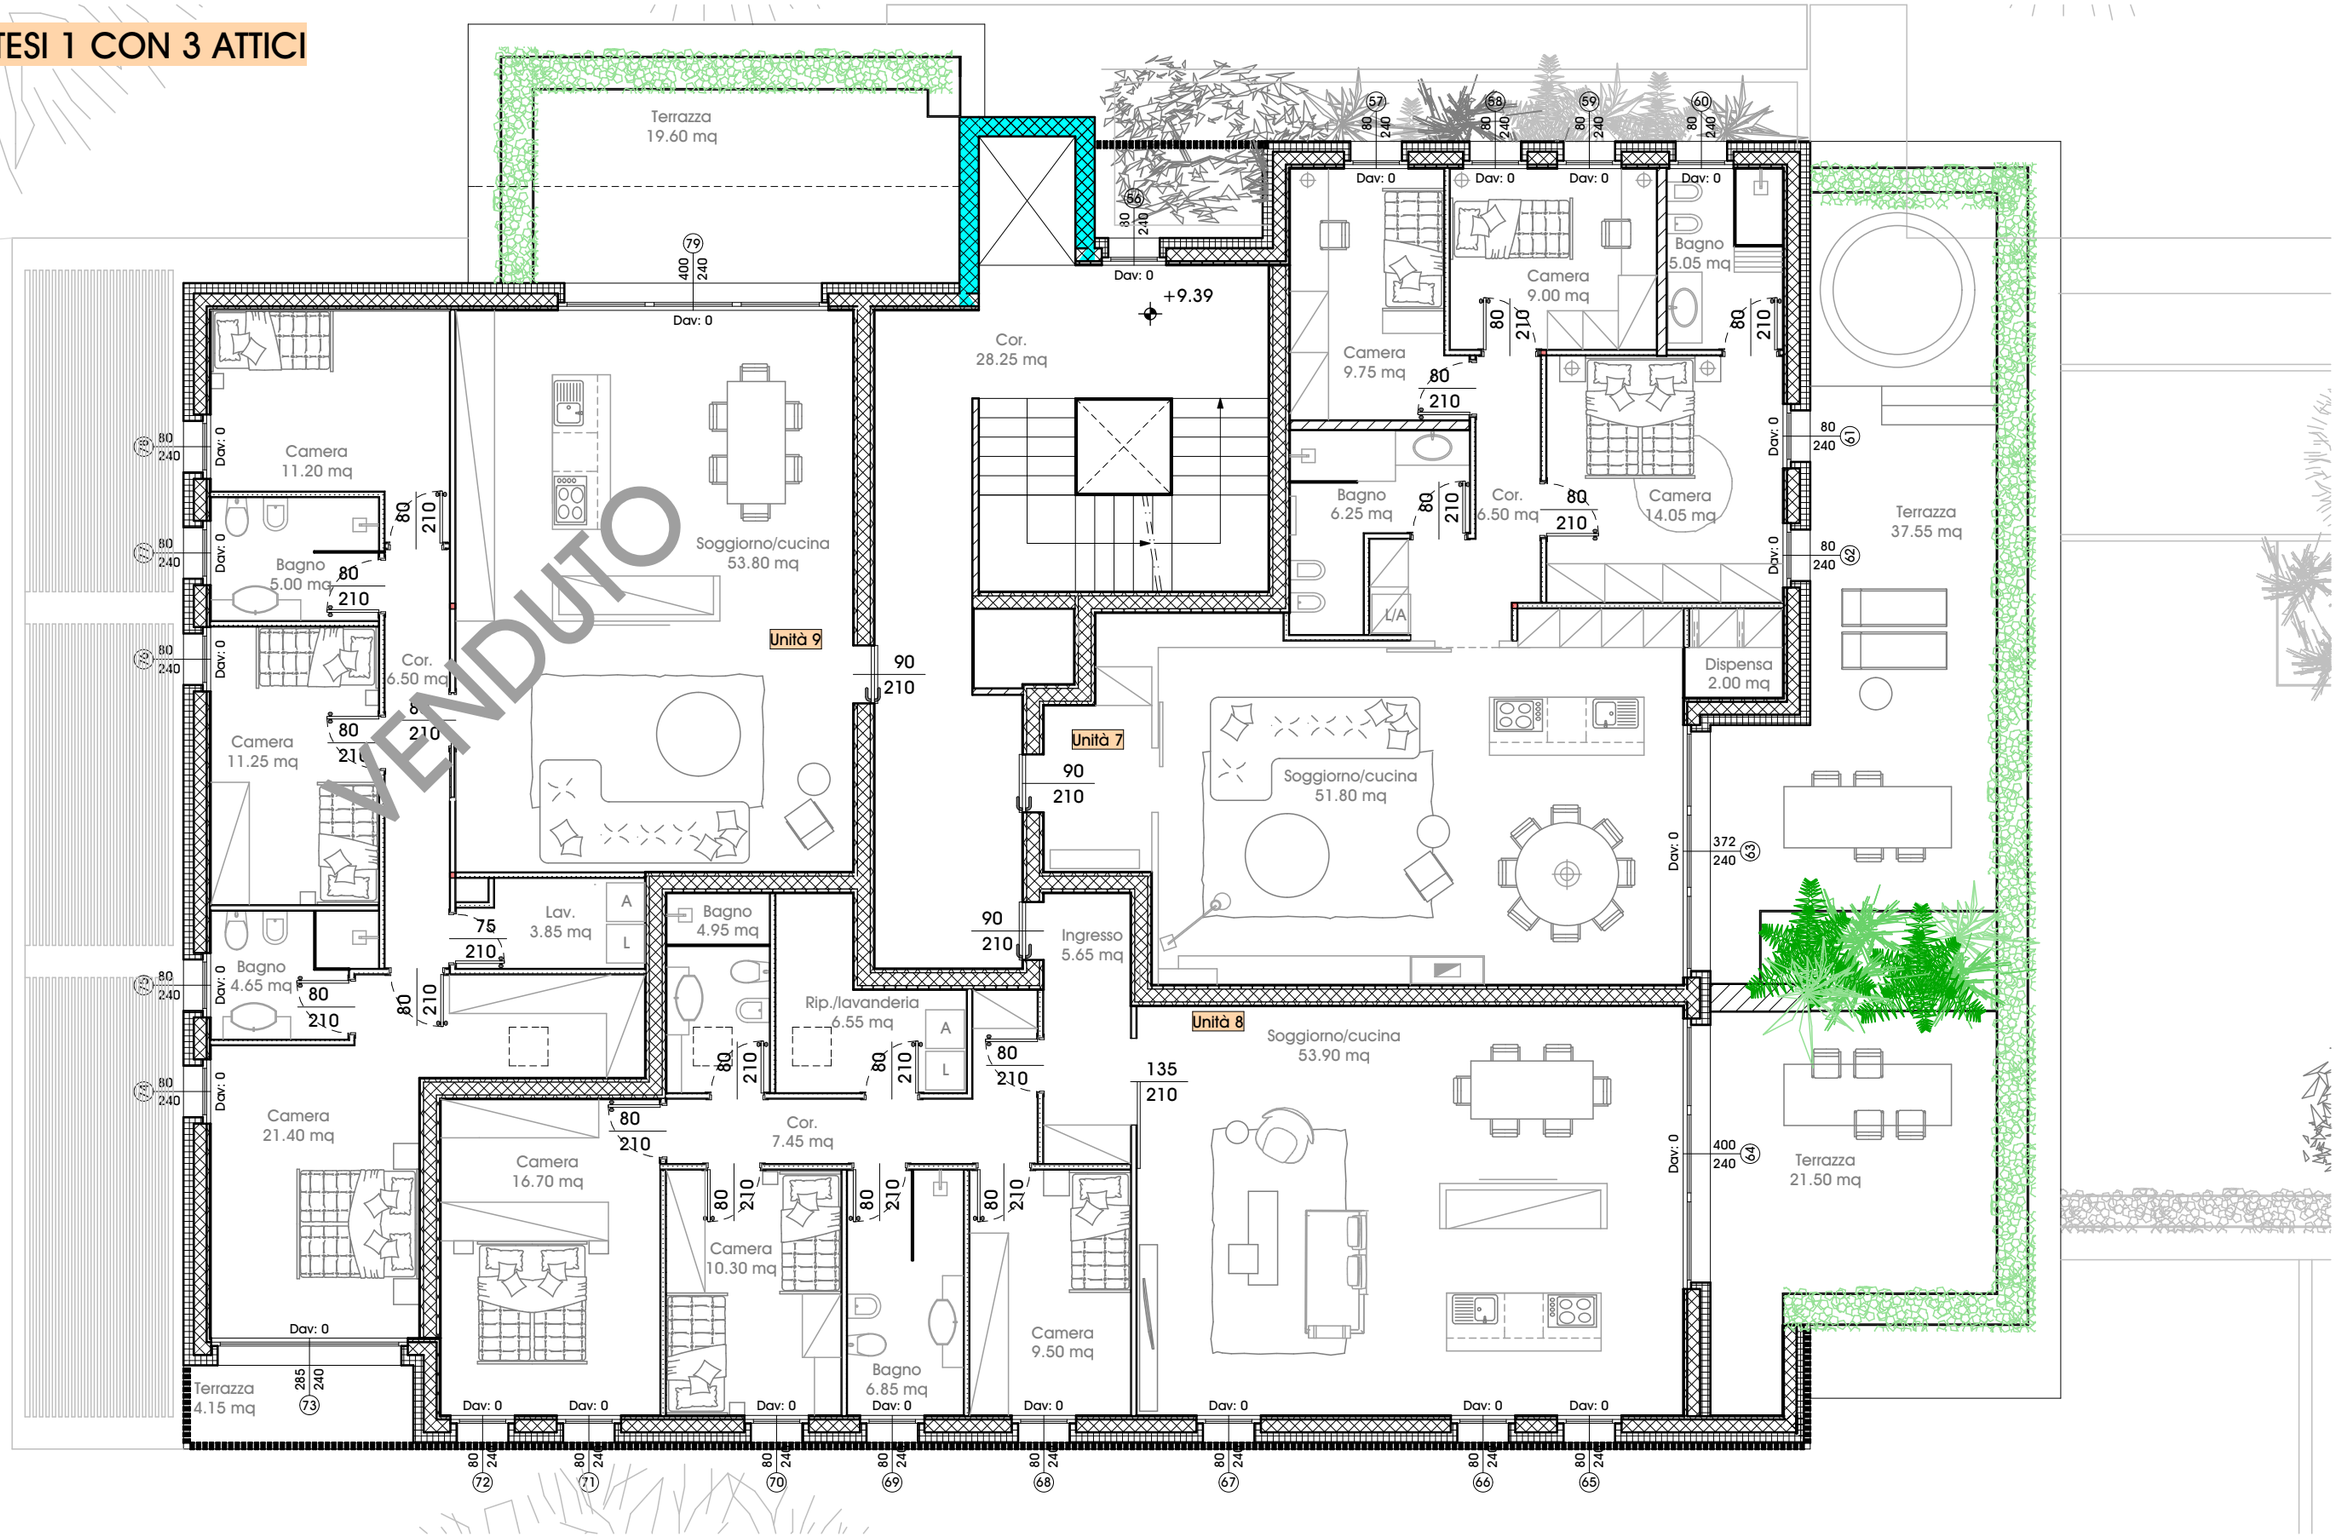

Zanè, 21 maggio 2019
agg. 25 Agosto 2020
scala 1:100

STUDIO DI ARCHITETTURA MOJENTALE

NOTE
Progetto in fase di progettazione e non ancora approvato dal Comune pertanto potrà subire delle variazioni anche sostanziali.

progetti coperti da diritti d'autore - tutti i diritti sono riservati

PARCO DEI CEDRI - THIENE

PROGETTO RESIDENCE - VANO TECNICO

06

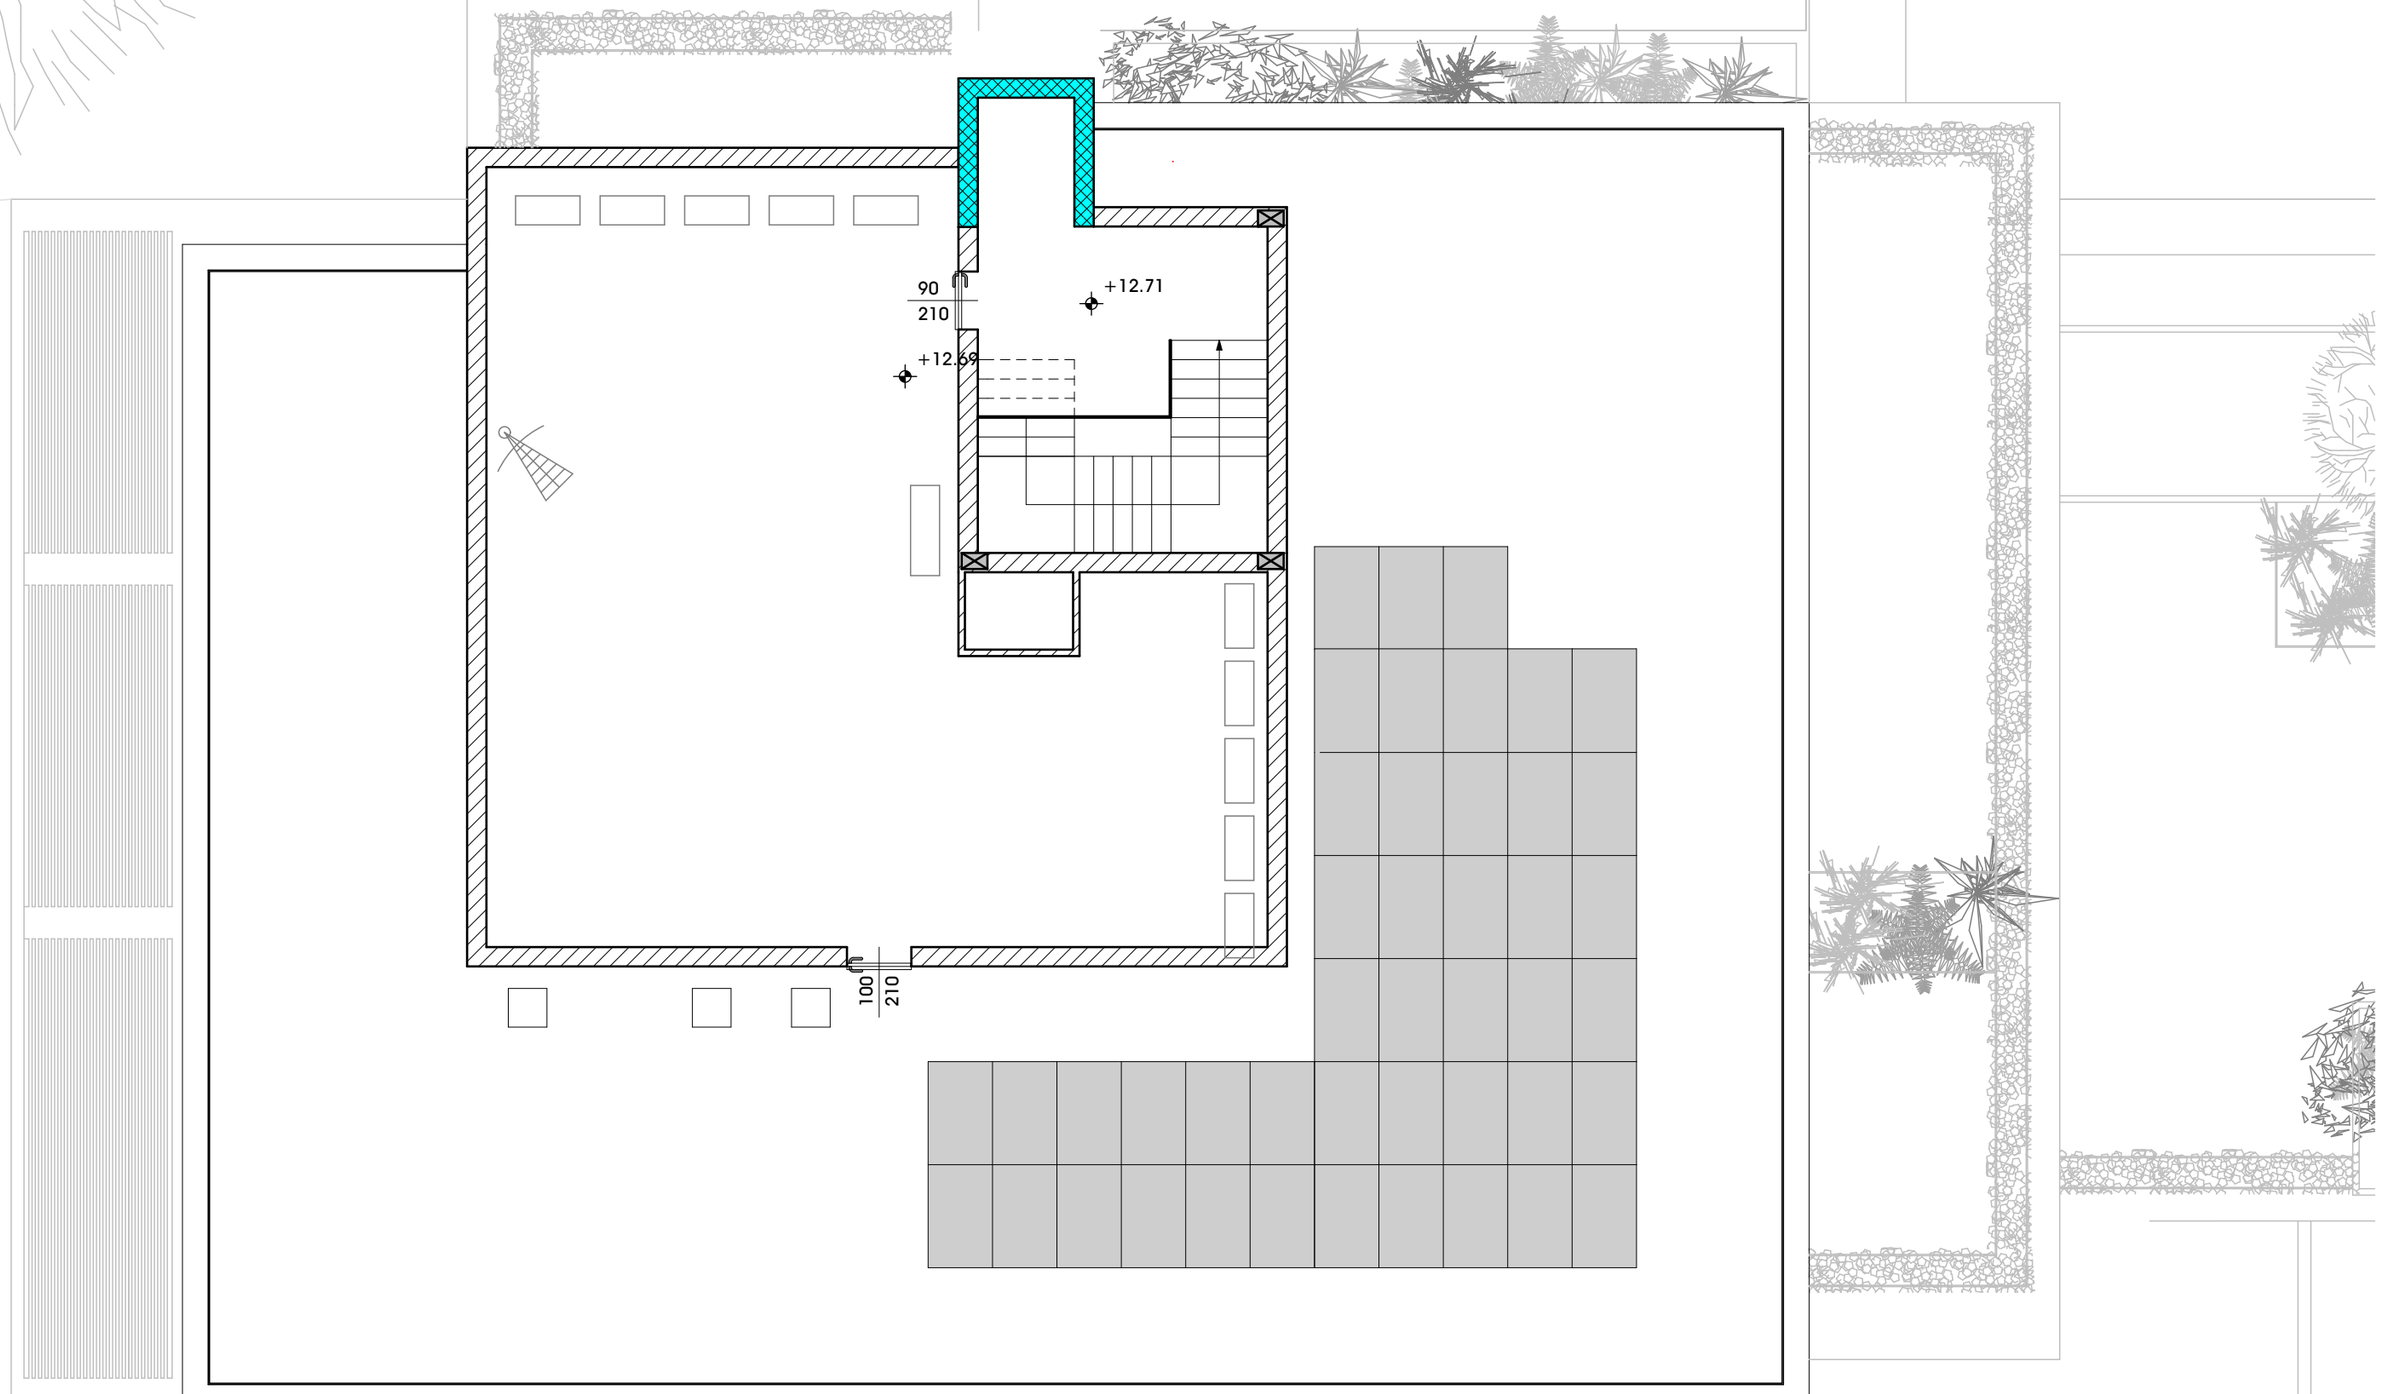

Zanè, 21 maggio 2019
agg. 25 Agosto 2020
scala 1:100

STUDIO DI ARCHITETTURA MOJENTALE

NOTE
Progetto in fase di progettazione e non ancora approvato dal Comune pertanto potrà subire delle variazioni anche sostanziali.

progetti coperti da diritti d'autore - tutti i diritti sono riservati

PARCO DEI CEDRI - THIENE

PROGETTO BIFAMILIARE - PIANO TERRA

07

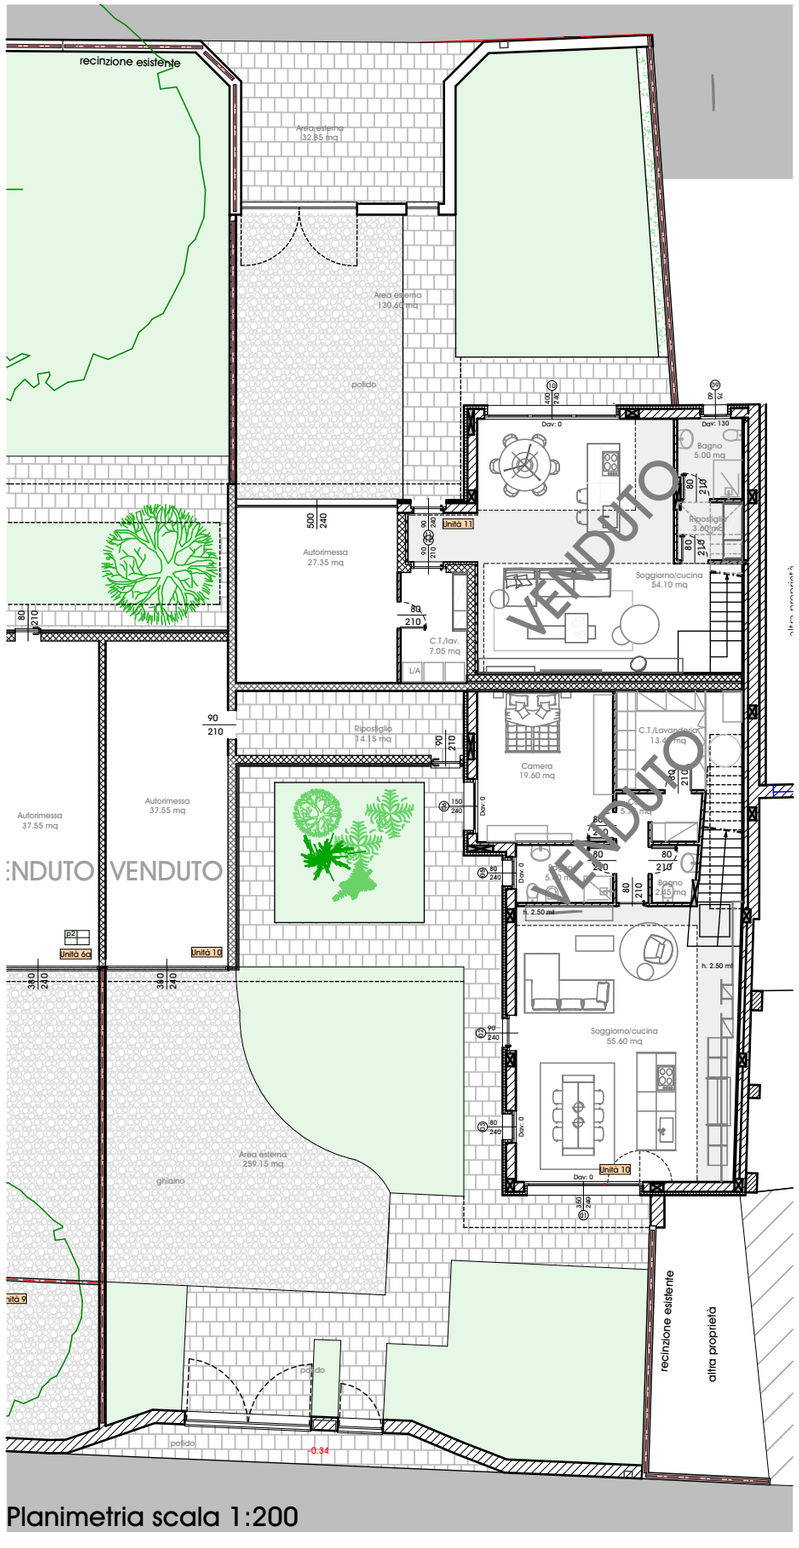

Planimetria scala 1:200

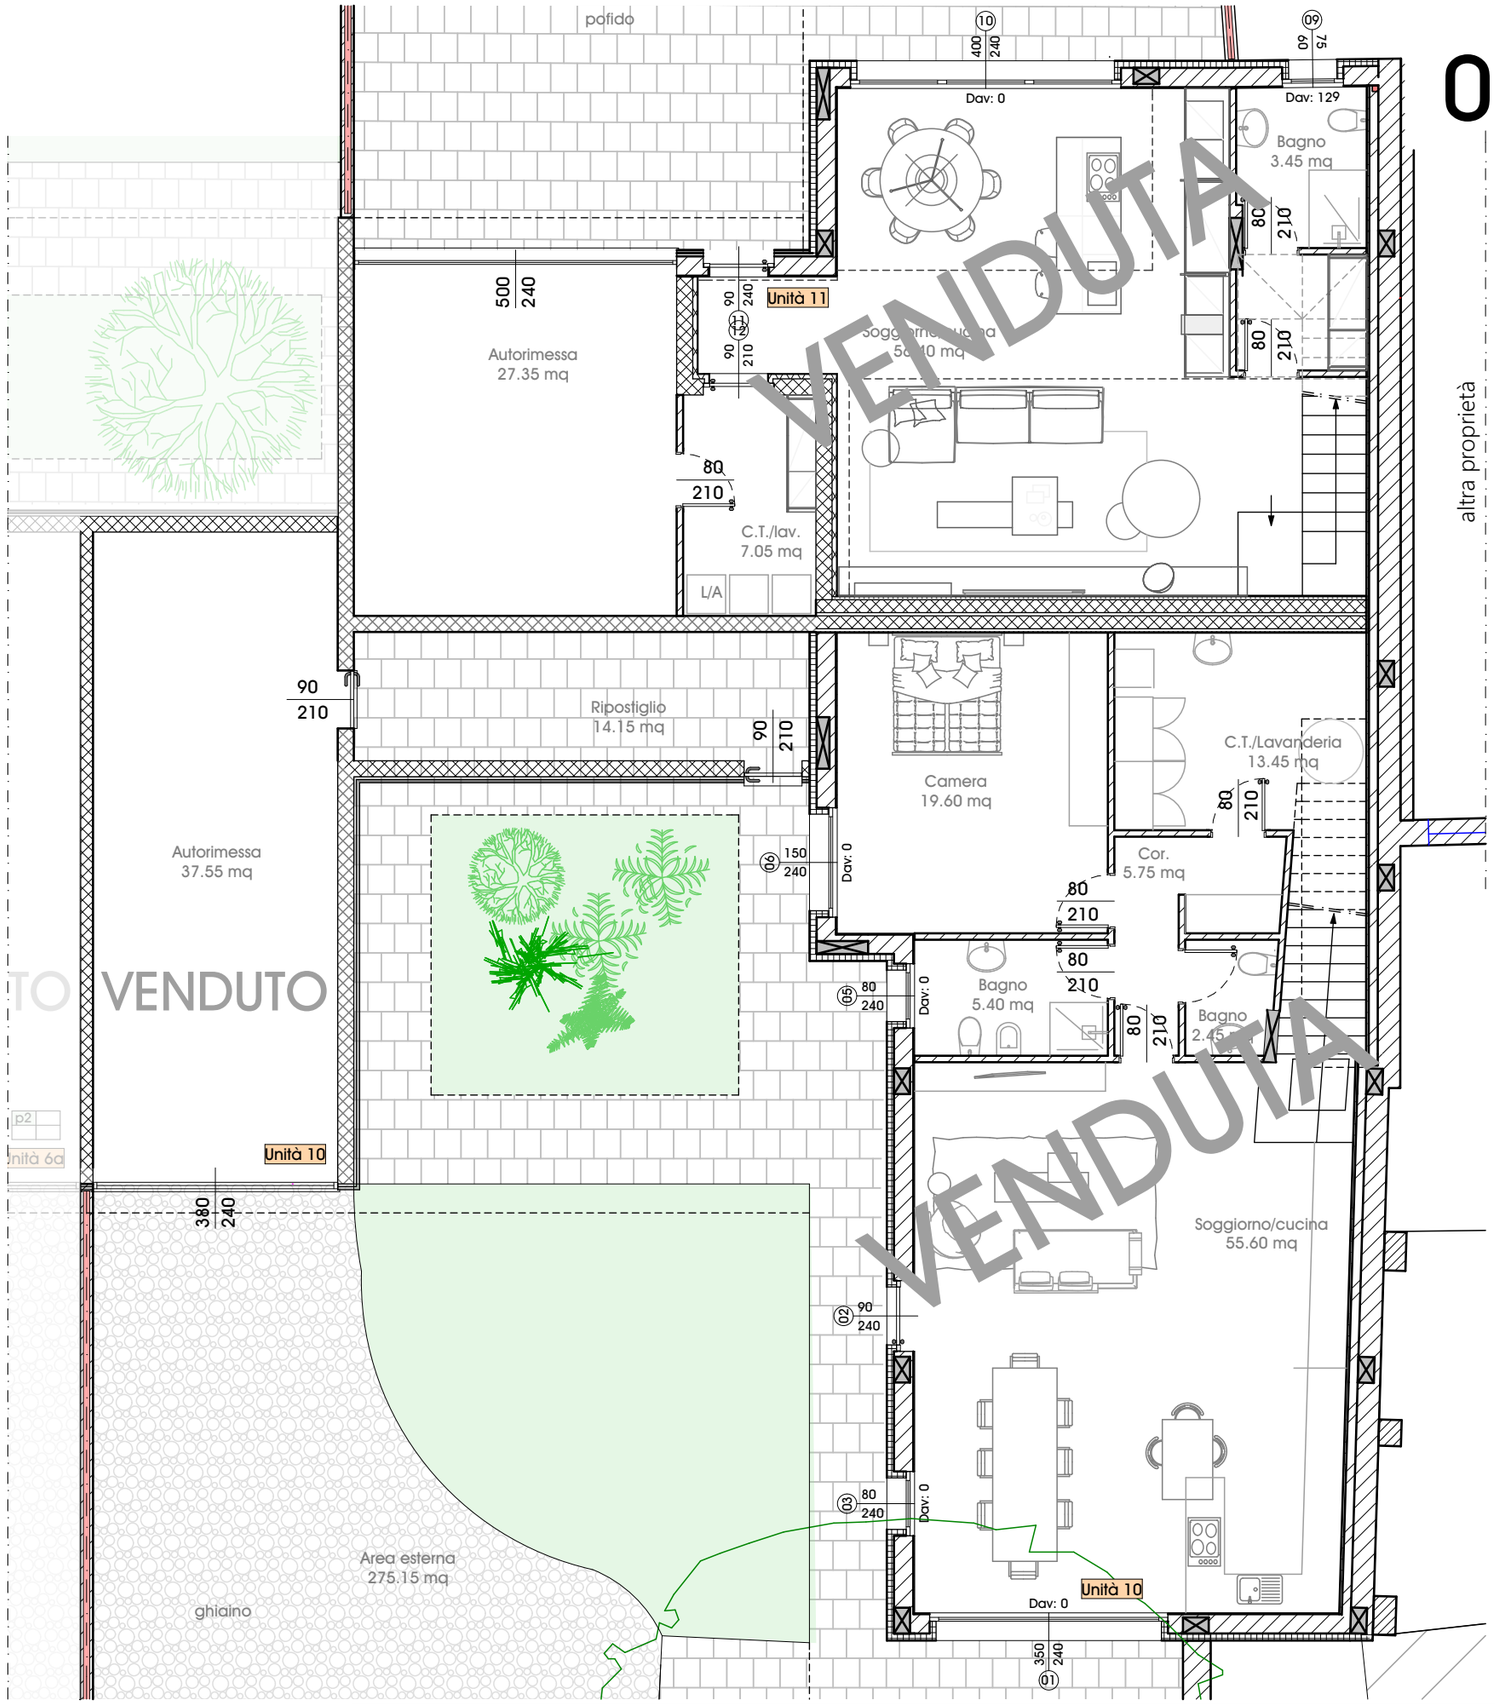

Zanè, 21 maggio 2019
agg. 03 Dicembre 2020
scala 1:100

STUDIO DI ARCHITETTURA MOJENTALE

NOTE
Progetto in fase di progettazione e non ancora approvato dal Comune pertanto potrà subire delle variazioni anche sostanziali.

progetti coperti da diritti d'autore - tutti i diritti sono riservati