



**WHITE HOMES**

**WHITE ZANE'**


**NOTE**

Quanto indicato nei disegni è puramente indicativo. Quanto è previsto in vendita è indicato nel preliminare e nel capitolato.




NOTE

Quanto indicato nei disegni è puramente indicativo. Quanto è previsto in vendita è indicato nel preliminare e nel capitolato.

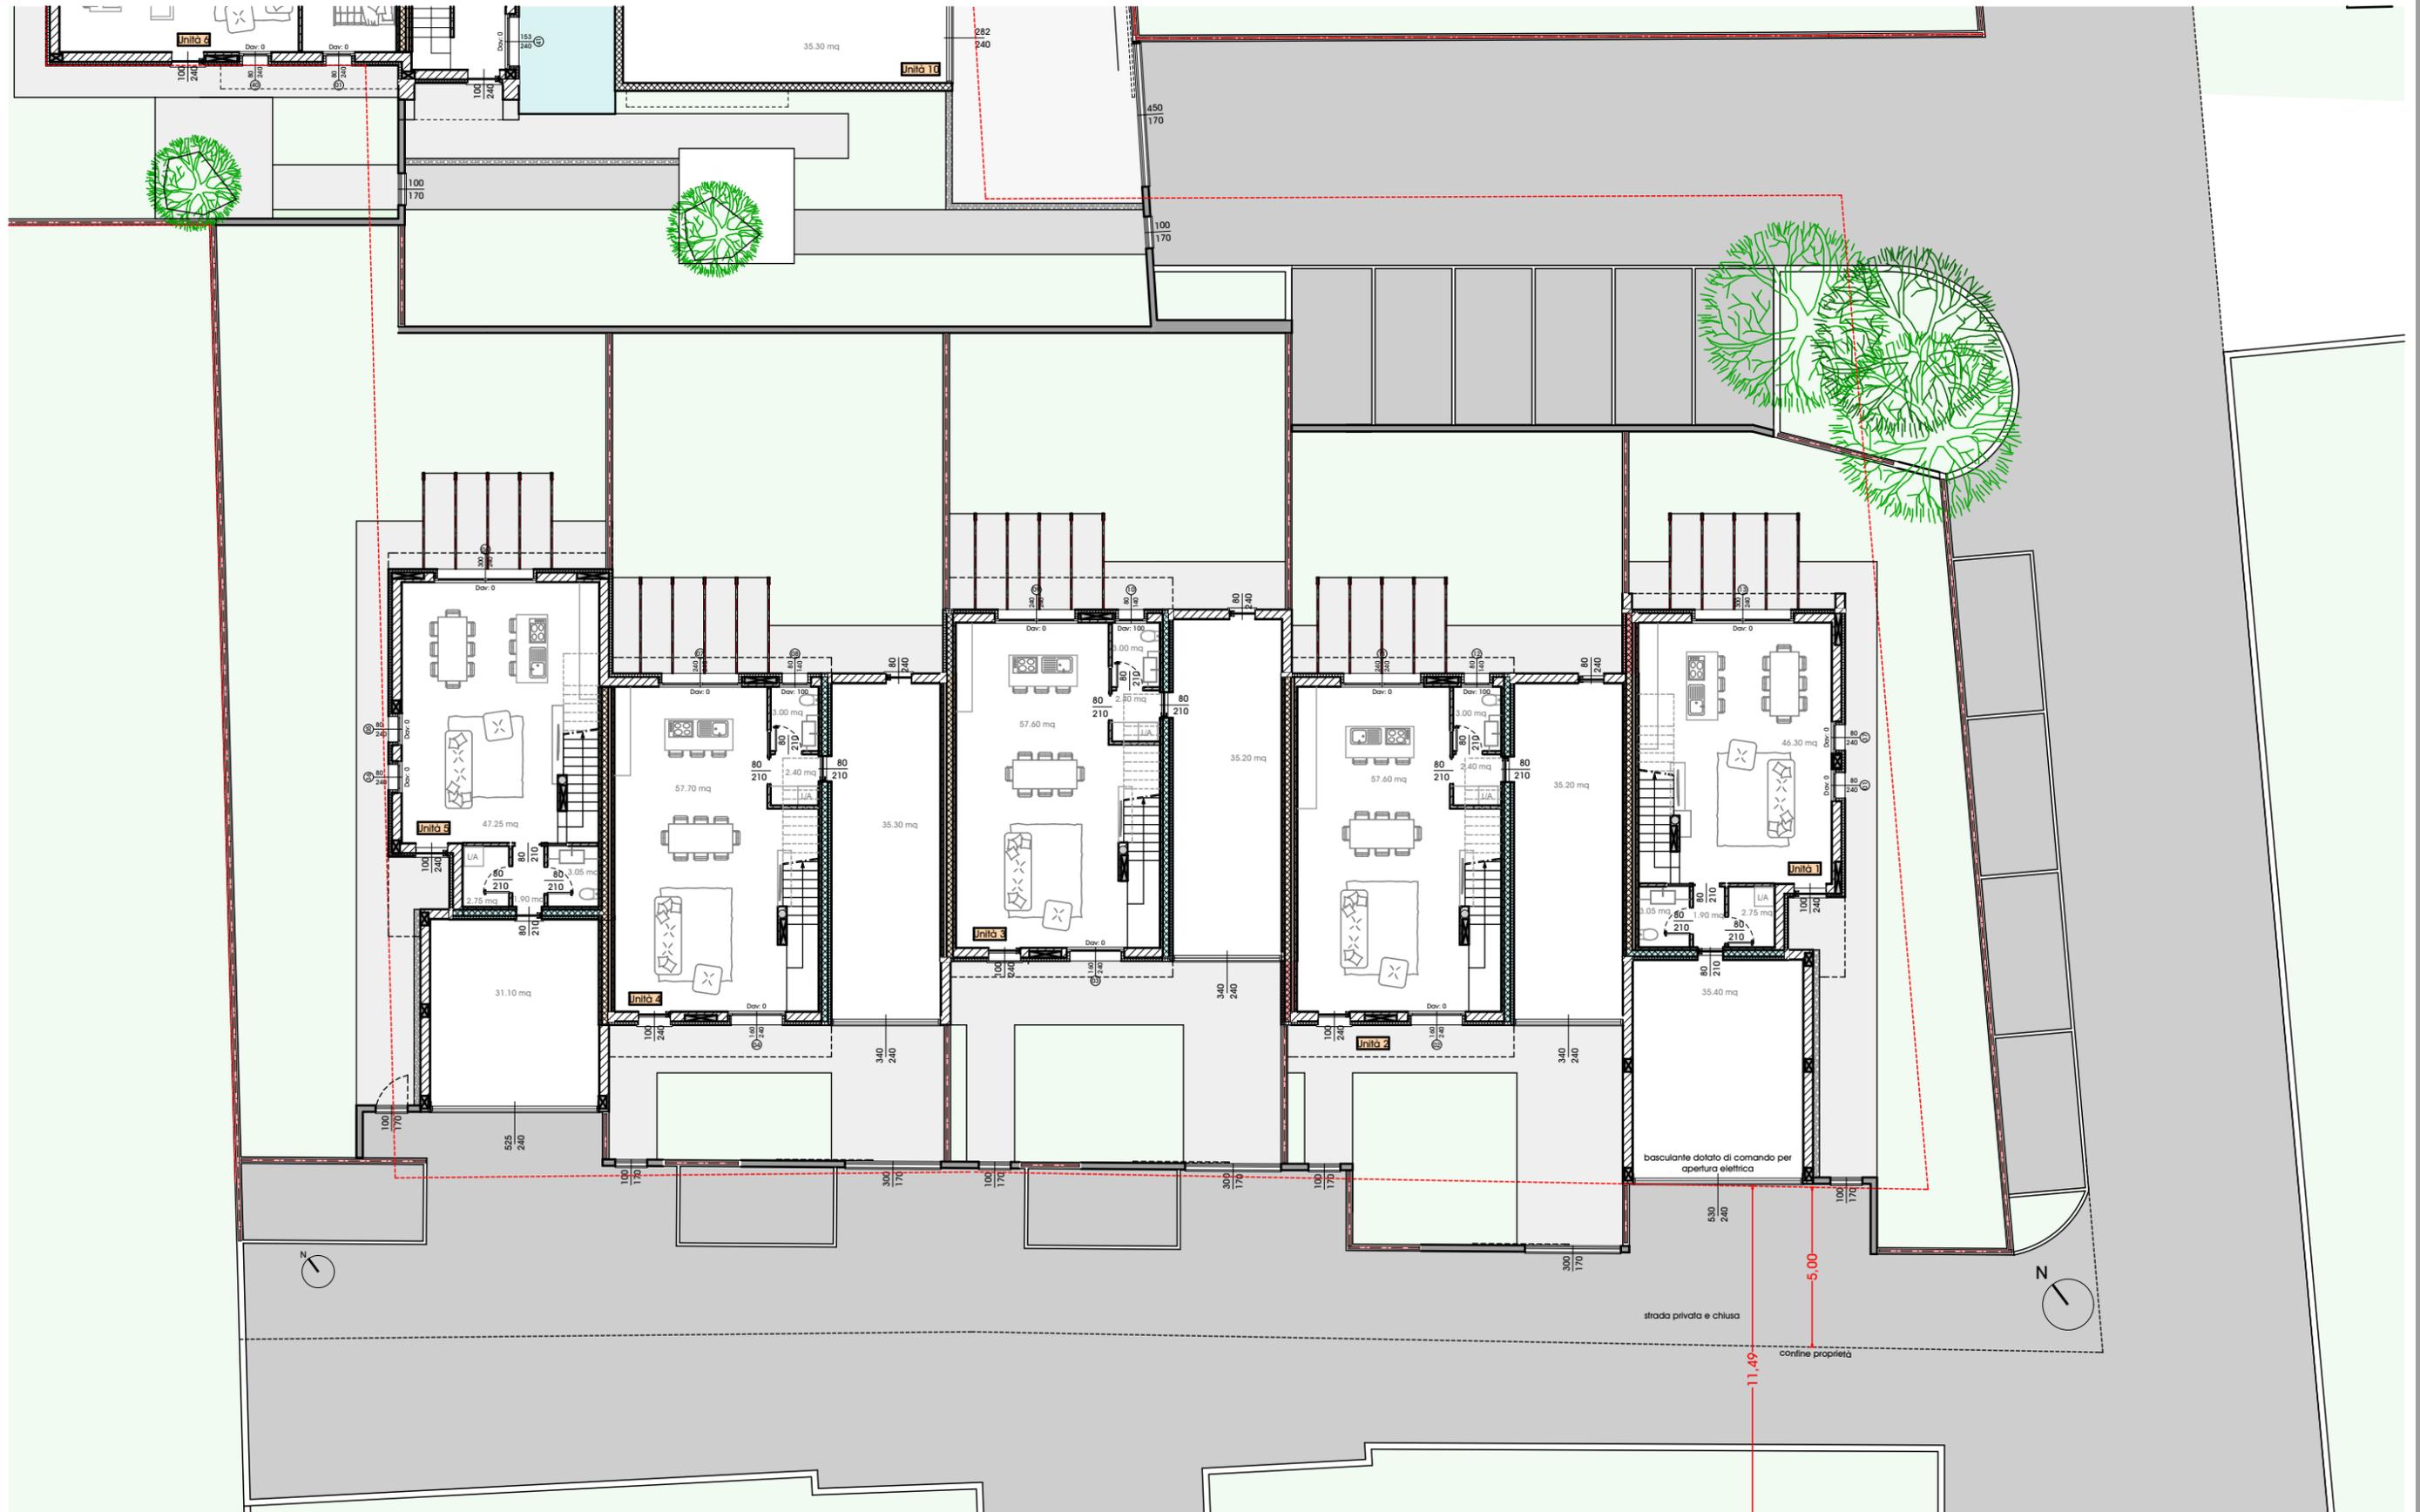

NOTE

Quanto indicato nei disegni è puramente indicativo. Quanto è previsto in vendita è indicato nel preliminare e nel capitolato.

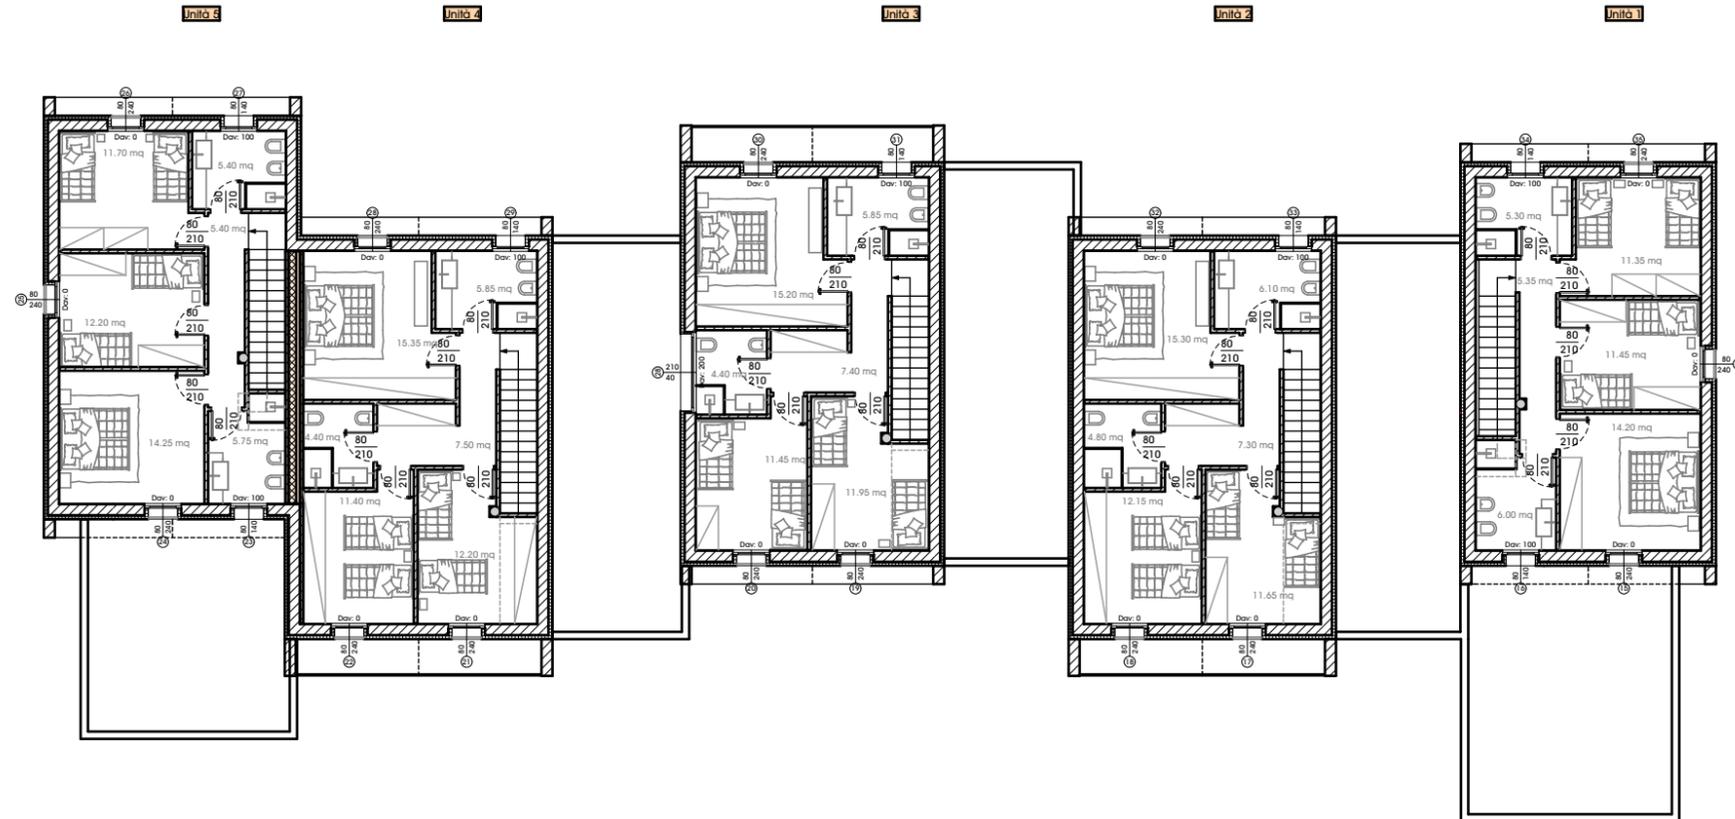


Prospetto nord



Prospetto sud

NOTE


Quanto indicato nei disegni è puramente indicativo. Quanto è previsto in vendita è indicato nel preliminare e nel capitolato.

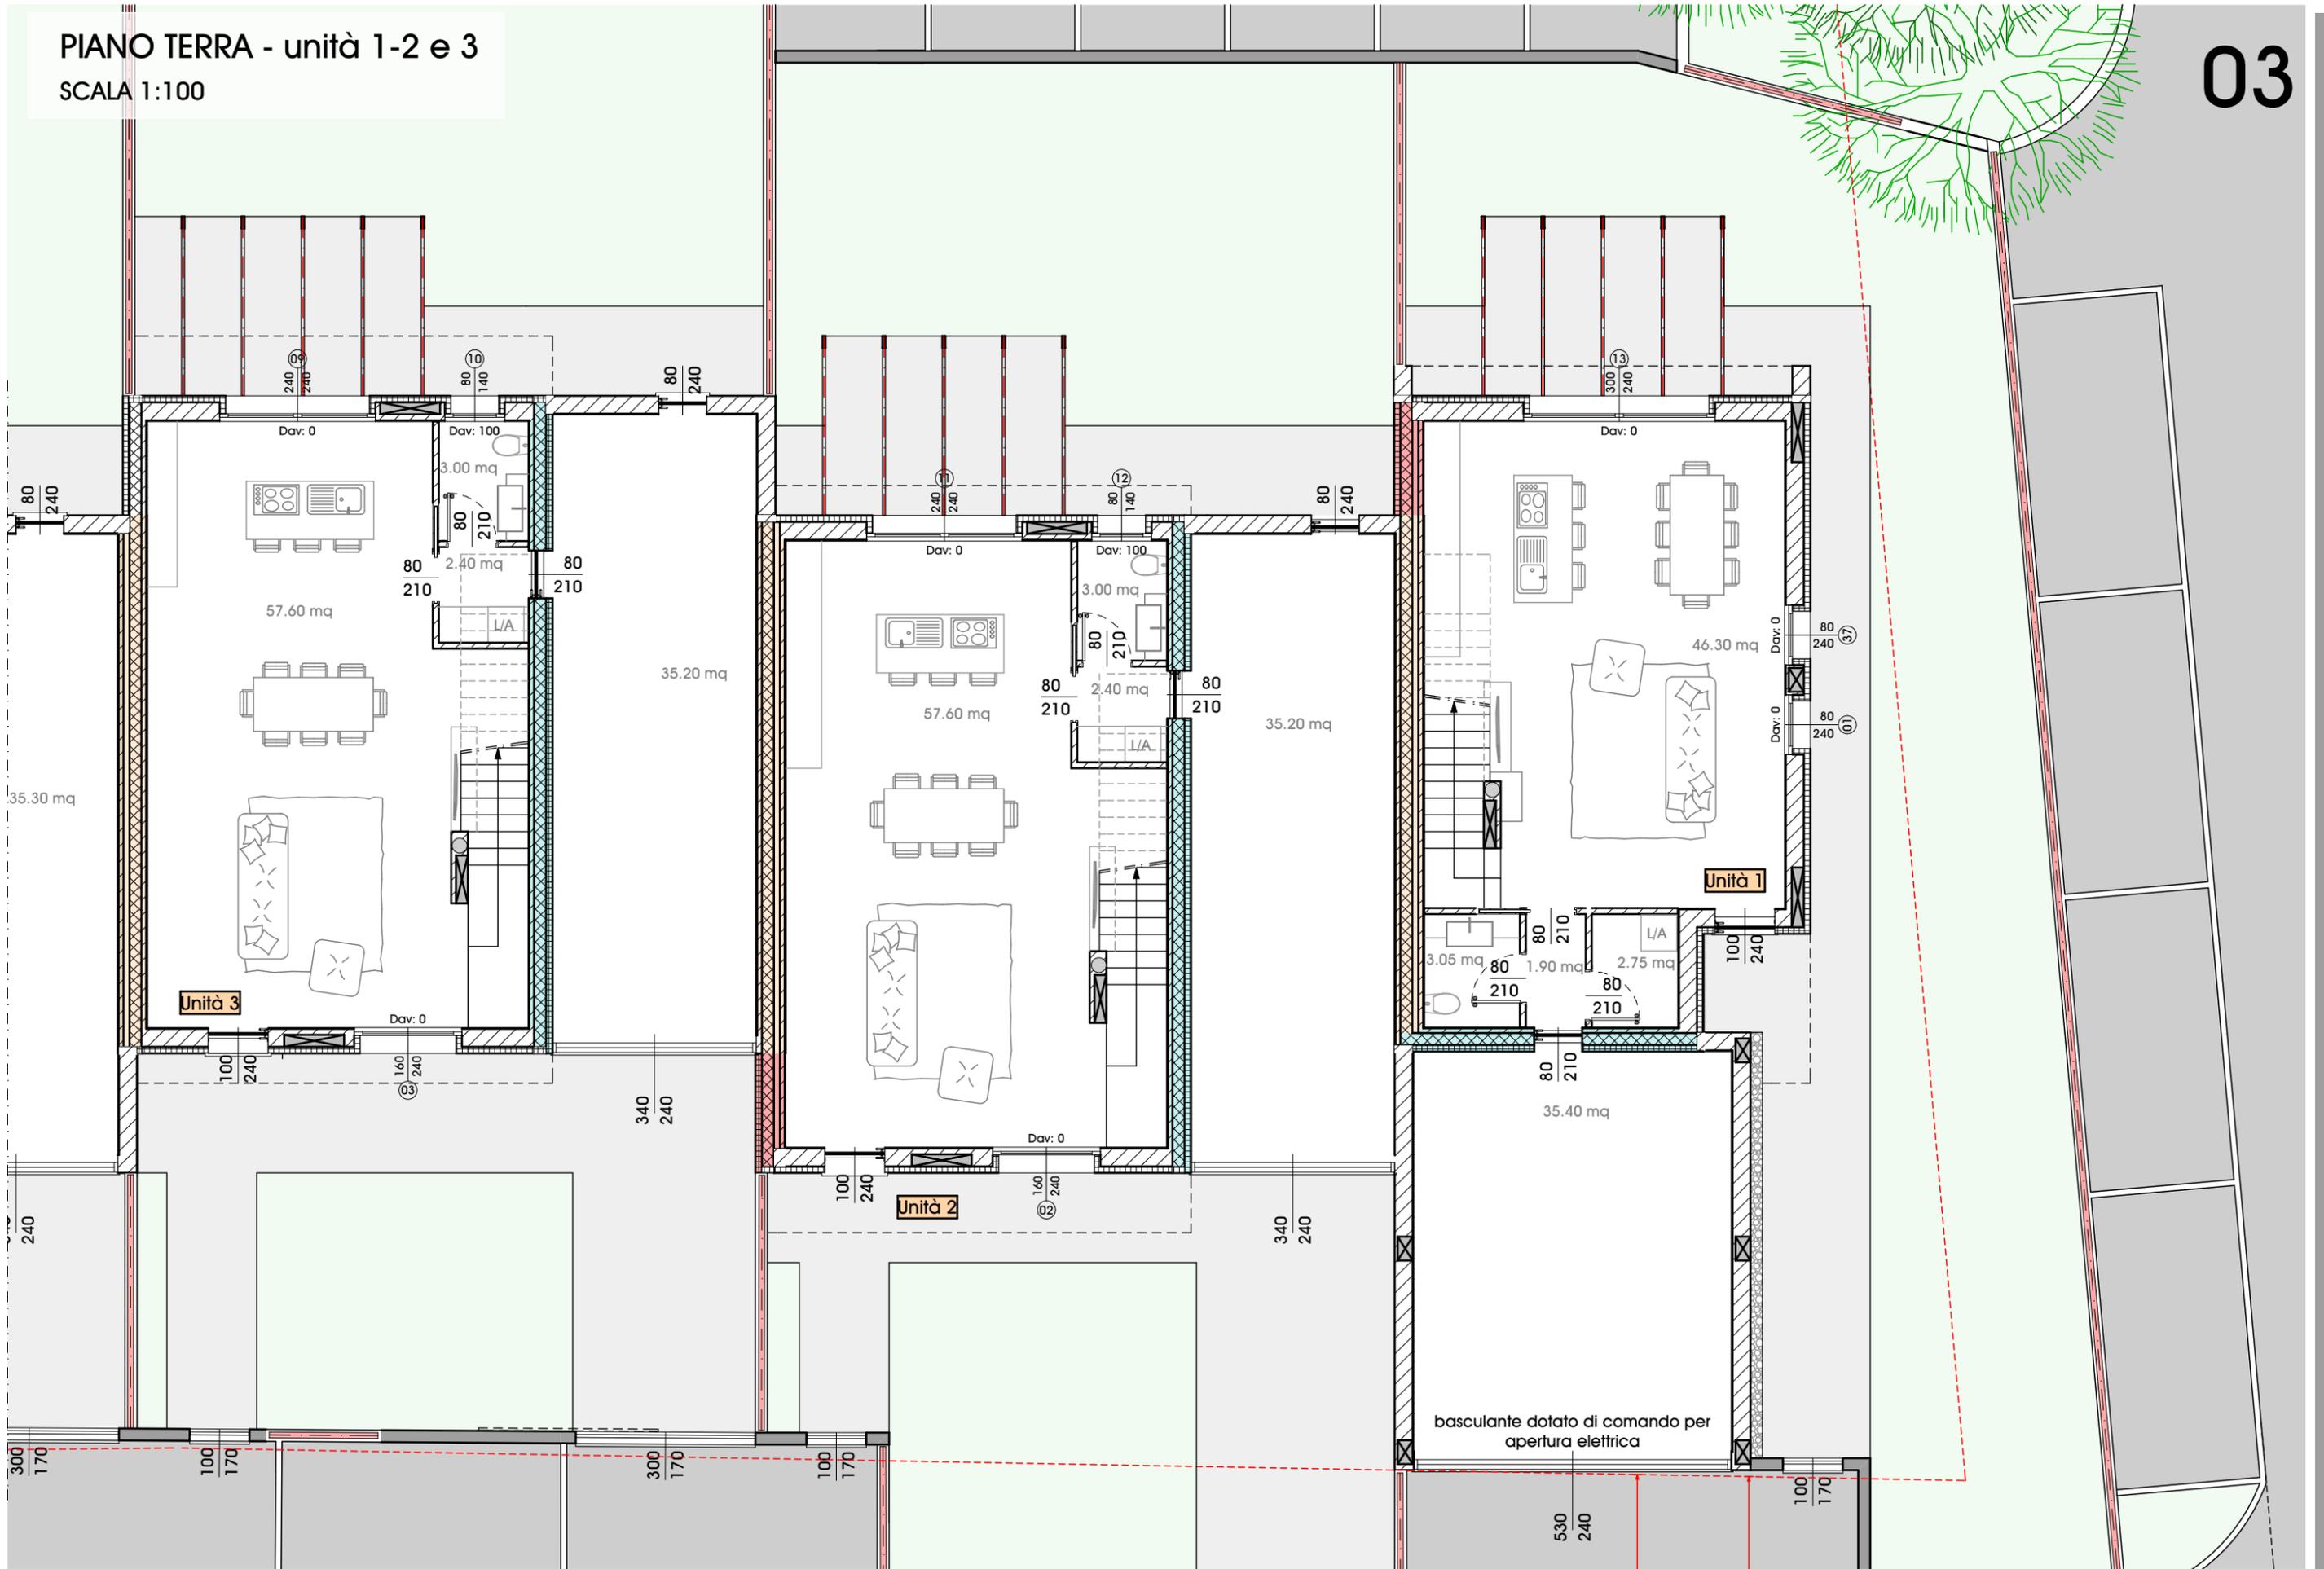

Unità 3



Unità 2

Unità 1

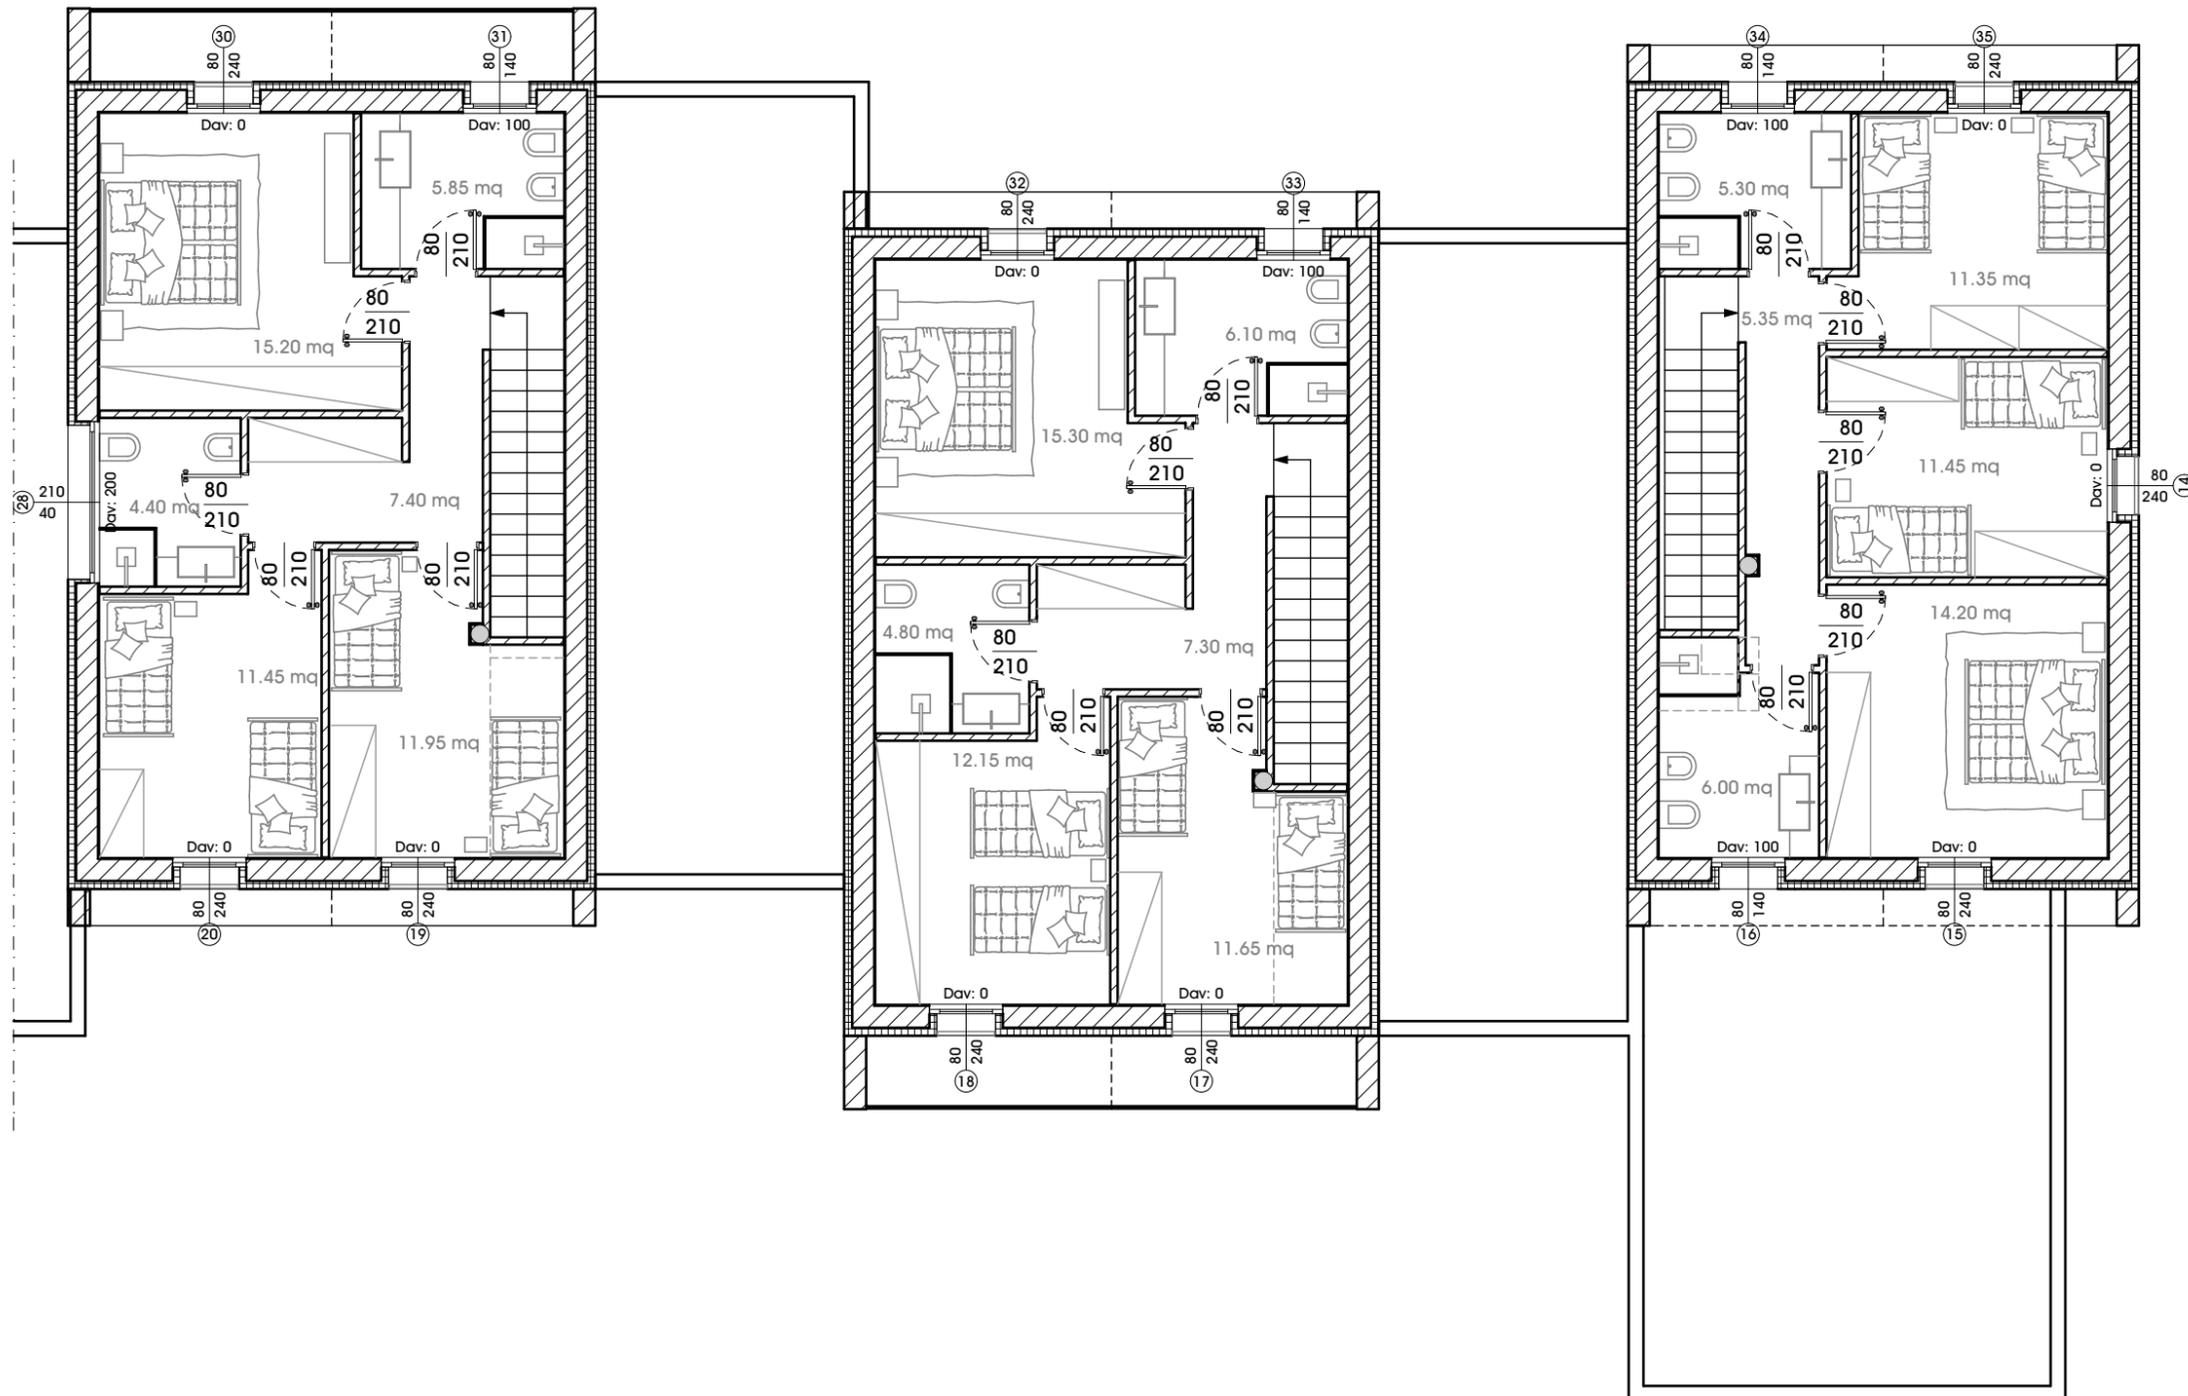

NOTE

Quanto indicato nei disegni è puramente indicativo. Quanto è previsto in vendita è indicato nel preliminare e nel capitolato.

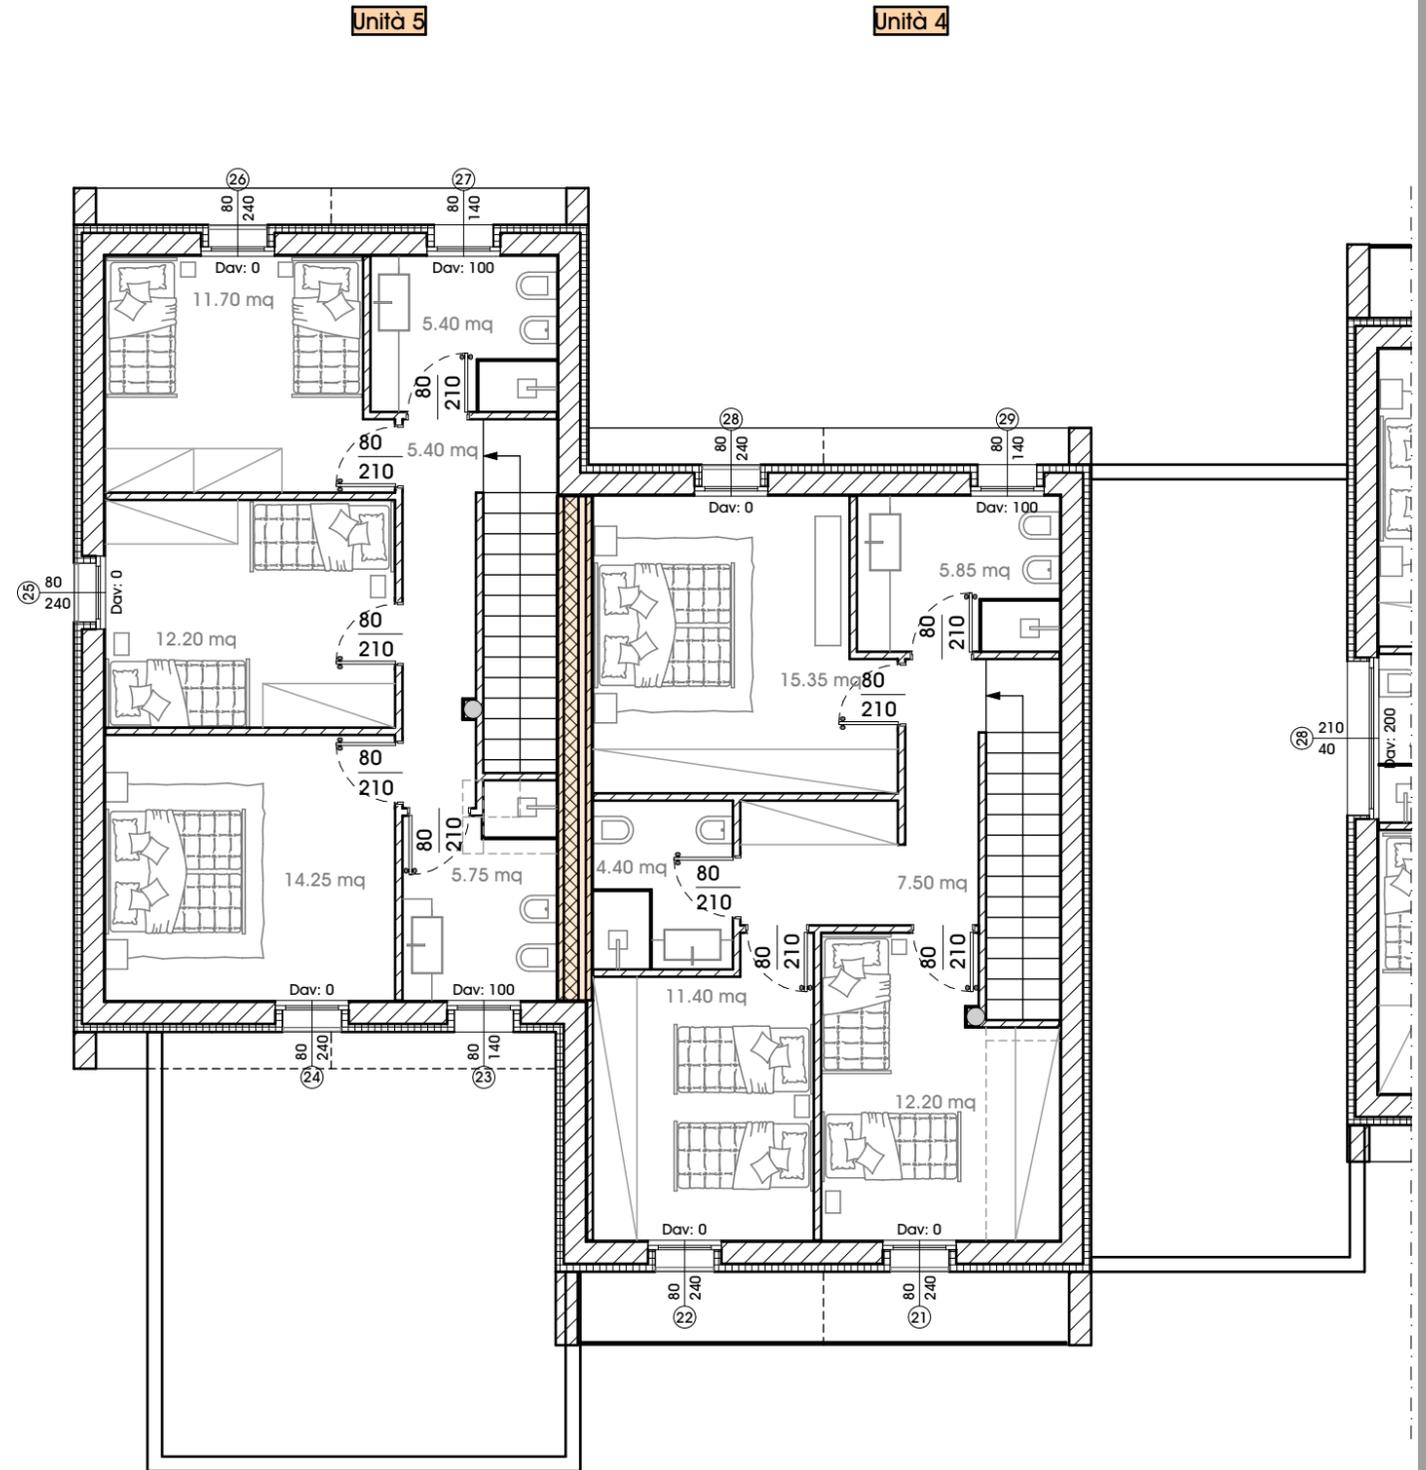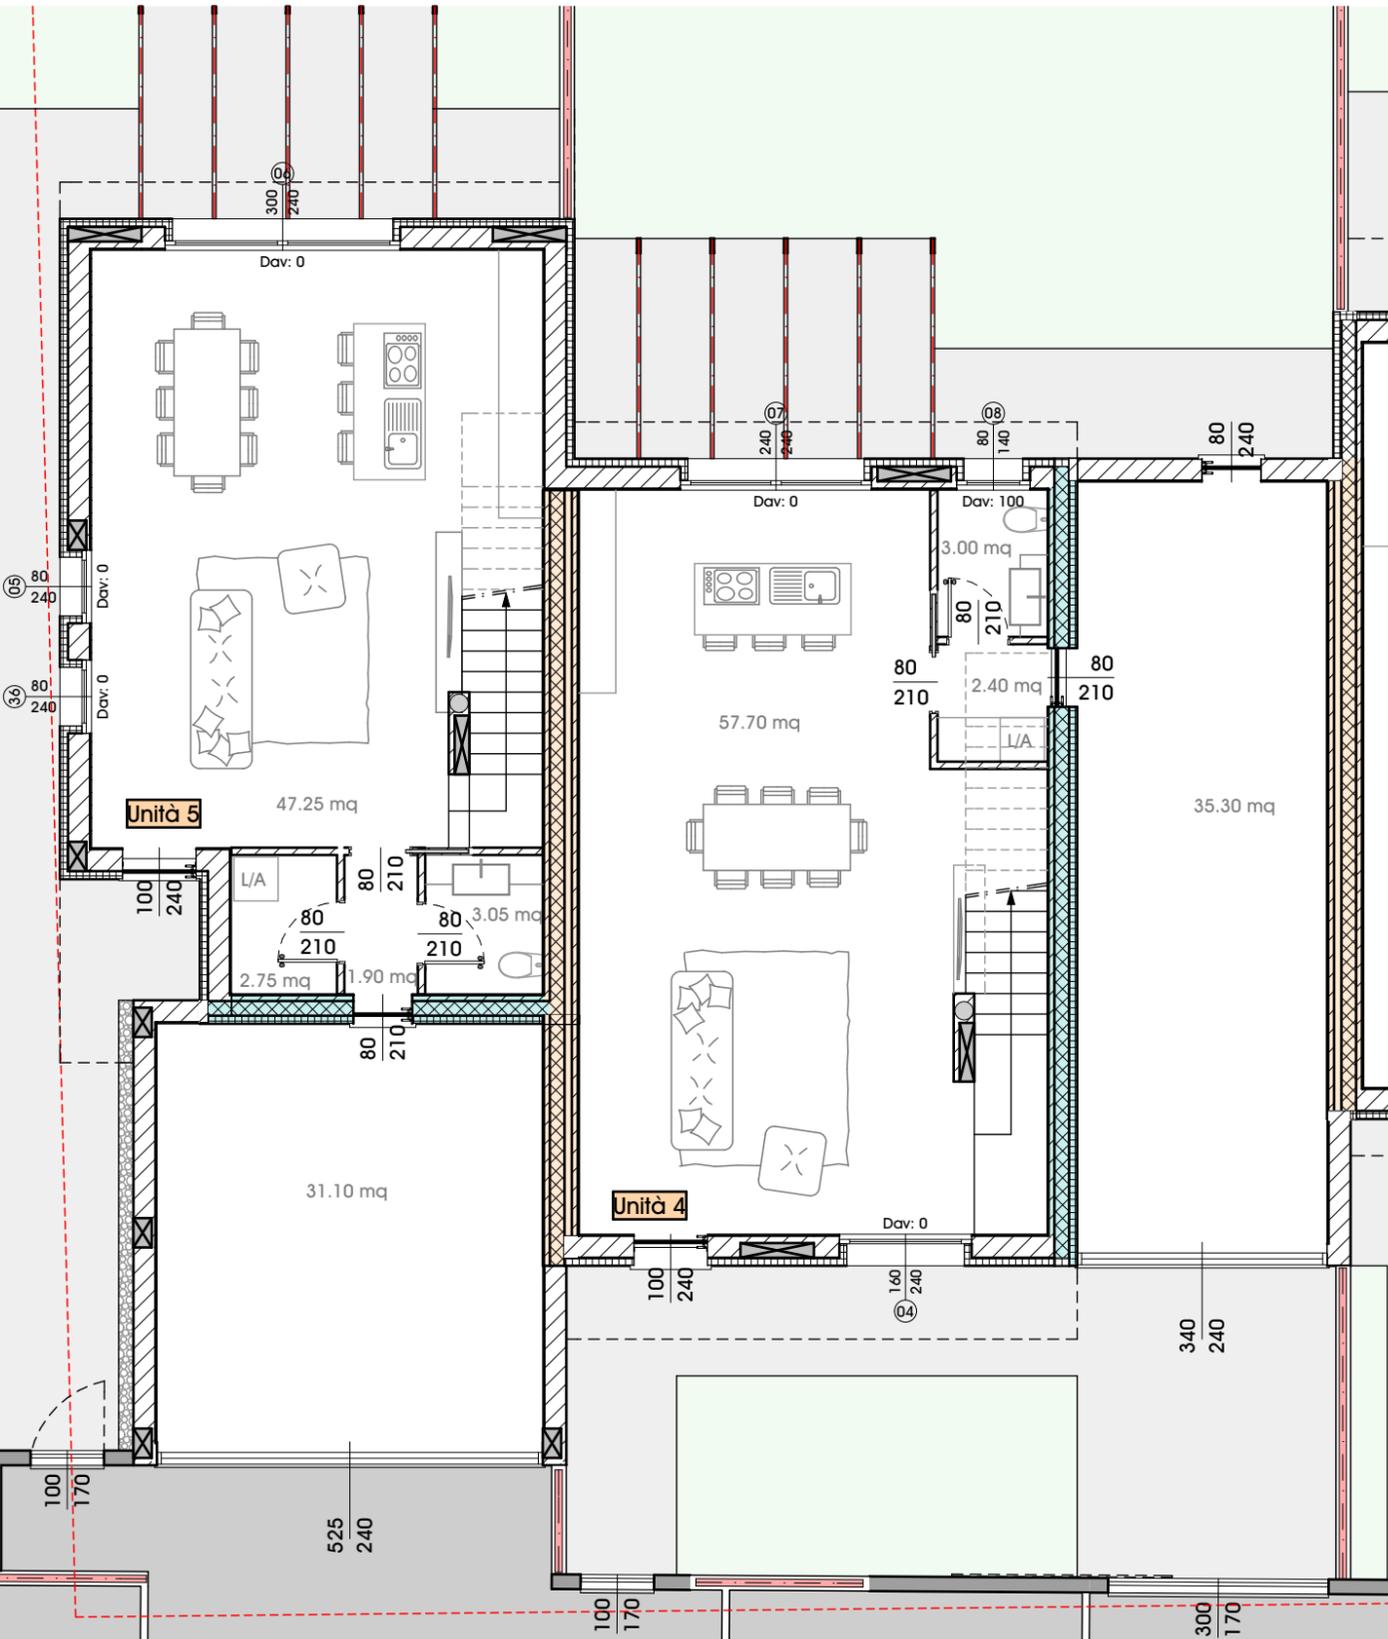

NOTE

Quanto indicato nei disegni è puramente indicativo. Quanto è previsto in vendita è indicato nel preliminare e nel capitolato.



Zanè, 08 Aprile 2020  
agg. 24 Settembre 2020

STUDIO DI ARCHITETTURA MOJENTALE

**NOTE**

Quanto indicato nei disegni è puramente indicativo. Quanto è previsto in vendita è indicato nel preliminare e nel capitolato.



Zanè, 08 Aprile 2020  
agg. 24 Settembre 2020

STUDIO DI ARCHITETTURA MOJENTALE

NOTE

Quanto indicato nei disegni è puramente indicativo. Quanto è previsto in vendita è indicato nel preliminare e nel capitolato.



Zanè, 08 Aprile 2020  
agg. 24 Settembre 2020

STUDIO DI ARCHITETTURA MOJENTALE

**NOTE**

Quanto indicato nei disegni è puramente indicativo. Quanto è previsto in vendita è indicato nel preliminare e nel capitolato.

# SUPERFICI COMMERCIALI

SCALA 1:200

## SUPERFICI COMMERCIALI



|                    |           |
|--------------------|-----------|
| UNITA' 1:          |           |
| Piano terra        | 70.72 mq  |
| Piano primo        | 76.50 mq  |
| Autorimessa        | 41.51 mq  |
| Giardino           | 167.86 mq |
| Posto auto esterno | 12.50 mq  |

|                    |           |
|--------------------|-----------|
| UNITA' 2:          |           |
| Piano terra        | 77.58 mq  |
| Piano primo        | 80.03 mq  |
| Autorimessa        | 39.75 mq  |
| Giardino           | 151.65 mq |
| Posto auto esterno | 12.50 mq  |

|                    |           |
|--------------------|-----------|
| UNITA' 3:          |           |
| Piano terra        | 77.49 mq  |
| Piano primo        | 78.93 mq  |
| Autorimessa        | 40.25 mq  |
| Giardino           | 163.15 mq |
| Posto auto esterno | 12.50 mq  |

|                    |           |
|--------------------|-----------|
| UNITA' 4:          |           |
| Piano terra        | 77.06 mq  |
| Piano primo        | 78.13 mq  |
| Autorimessa        | 40.14 mq  |
| Giardino           | 160.84 mq |
| Posto auto esterno | 12.50 mq  |

|                    |           |
|--------------------|-----------|
| UNITA' 5:          |           |
| Piano terra        | 71.85 mq  |
| Piano primo        | 75.57 mq  |
| Autorimessa        | 35.58 mq  |
| Giardino           | 224.88 mq |
| Posto auto esterno | 14.39 mq  |

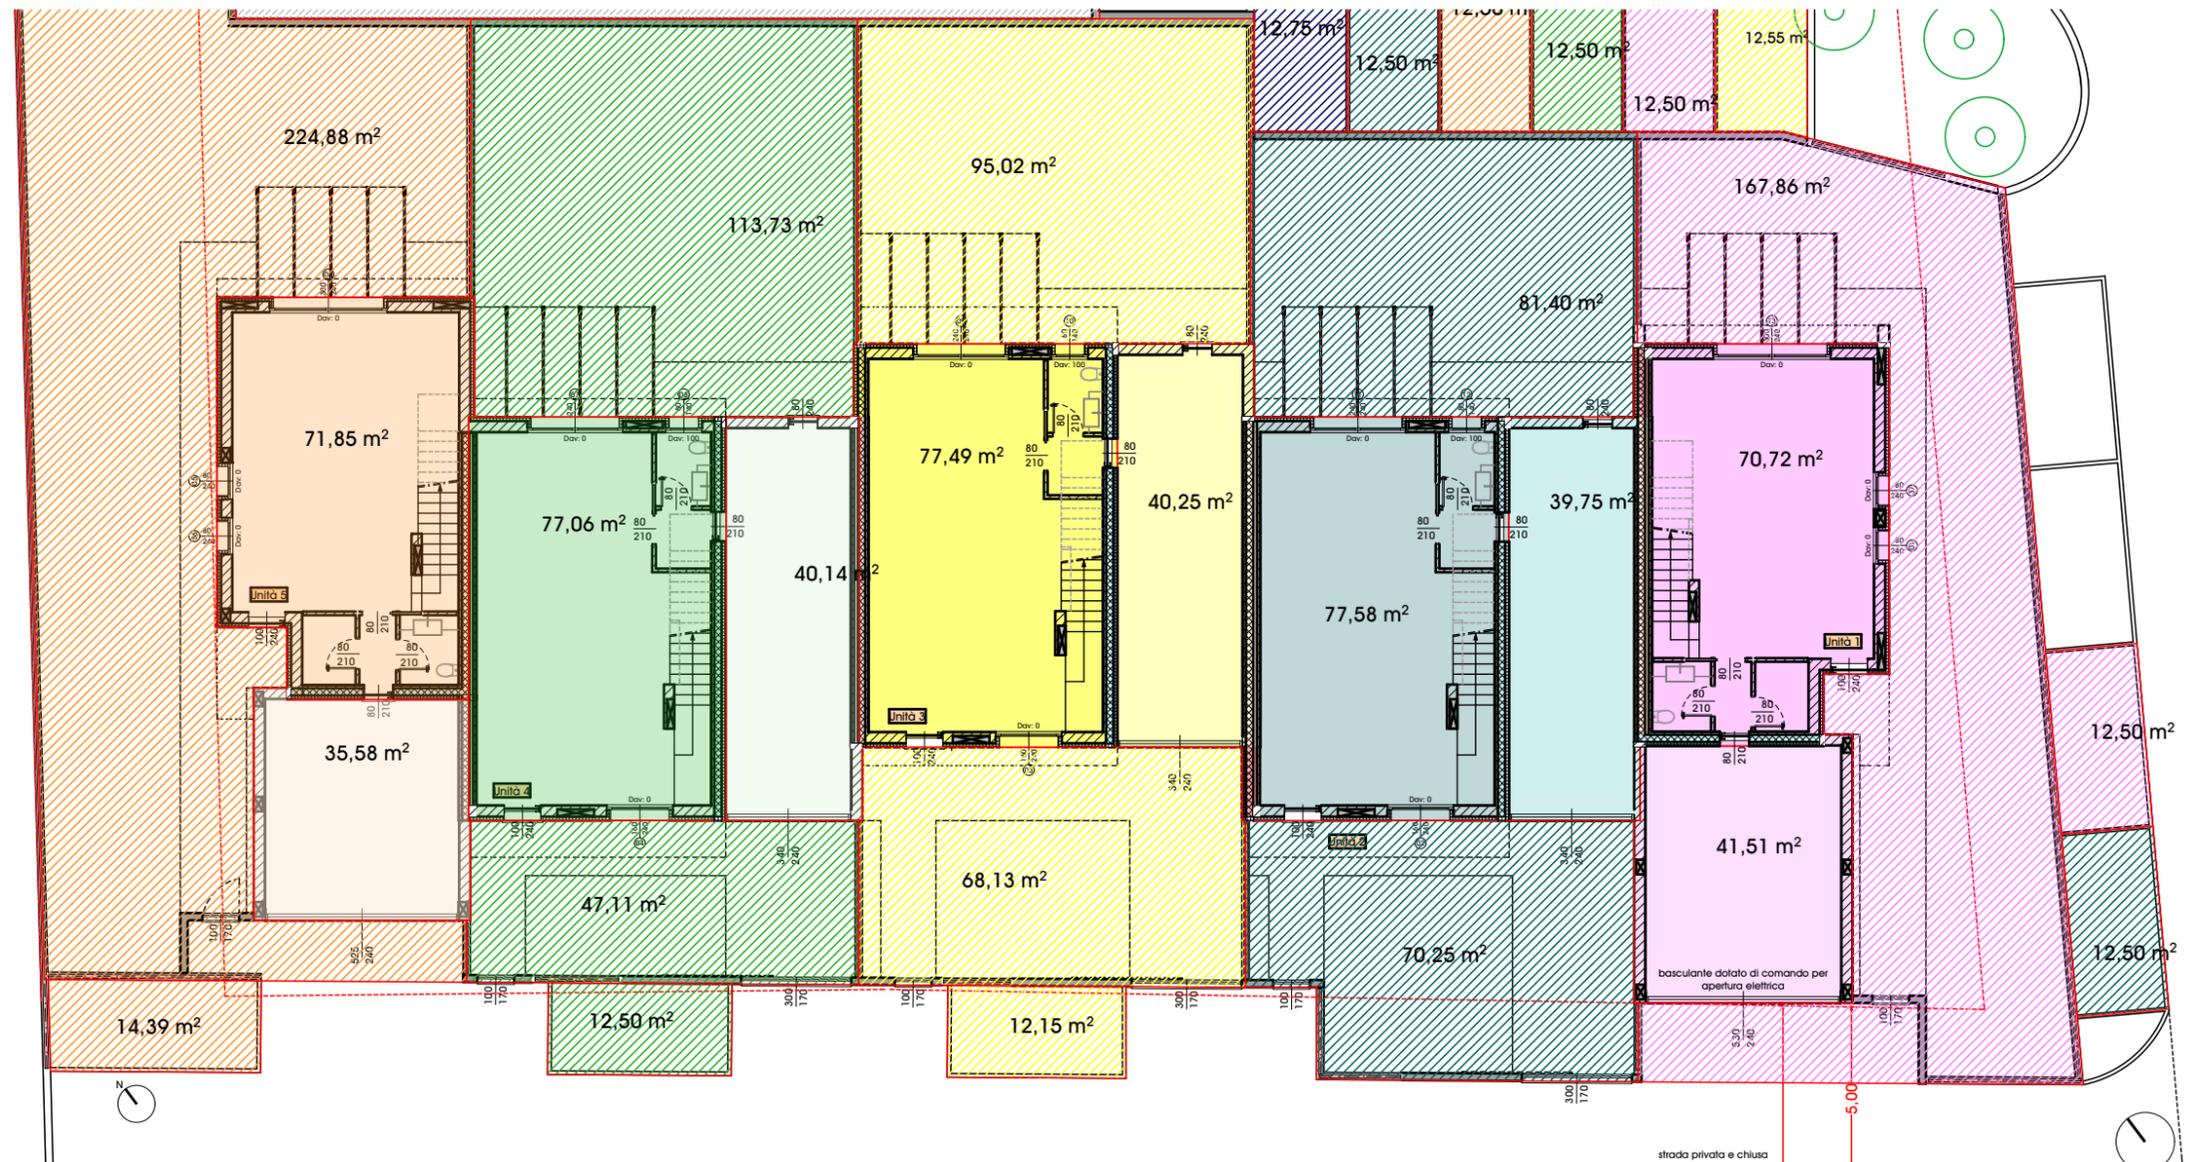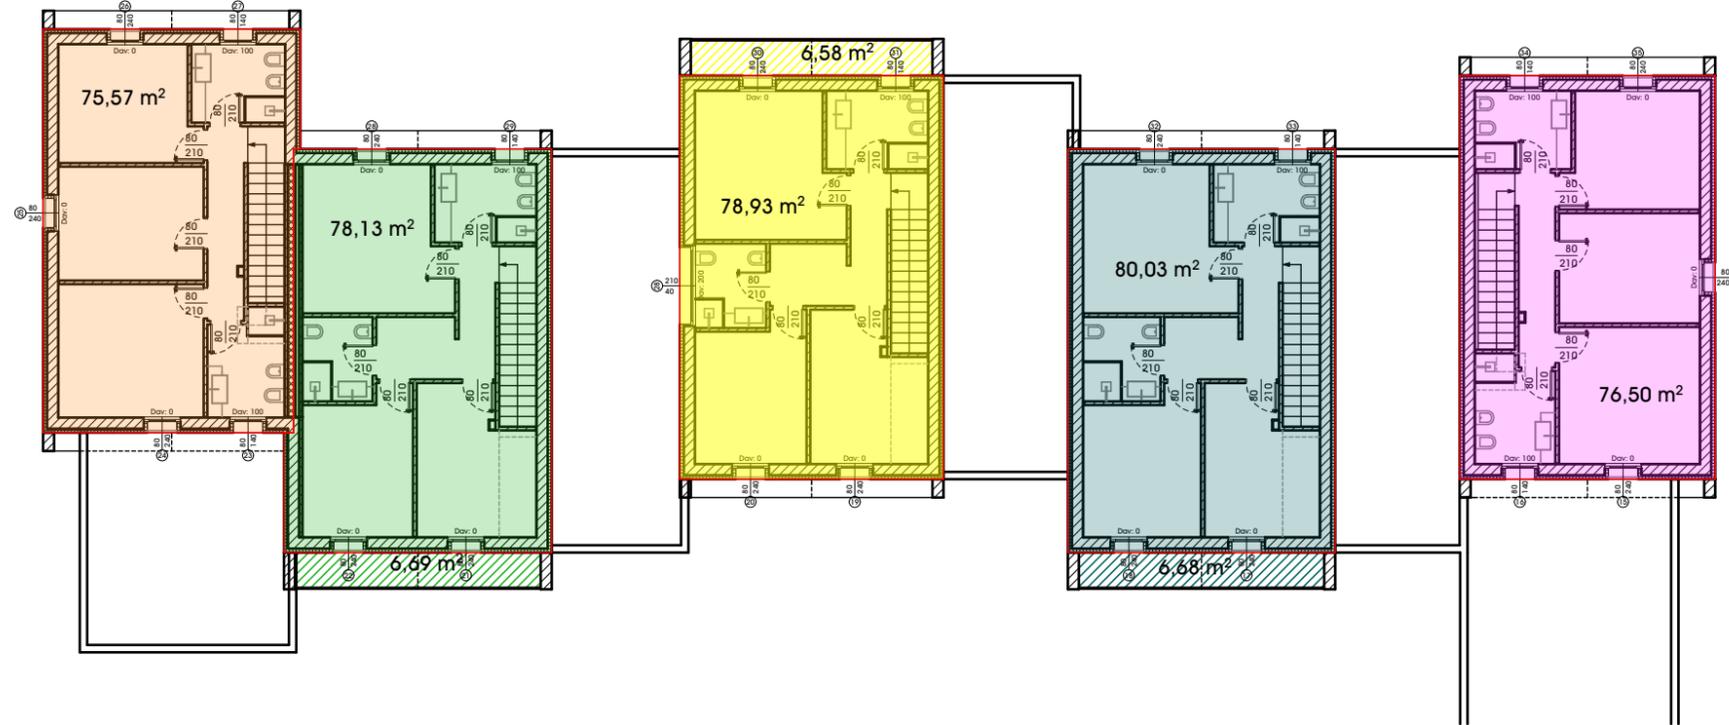

### NOTE

Quanto indicato nei disegni è puramente indicativo. Quanto è previsto in vendita è indicato nel preliminare e nel capitolato.