




RISTRUTTURAZIONE MEDIANTE DEMOLIZIONE E RICOSTRUZIONE DI FABBRICATI AD USO RESIDENZIALE
CENTRO STORICO FR. GRUMOLO - ZUGLIANO - VIA CASSETTE



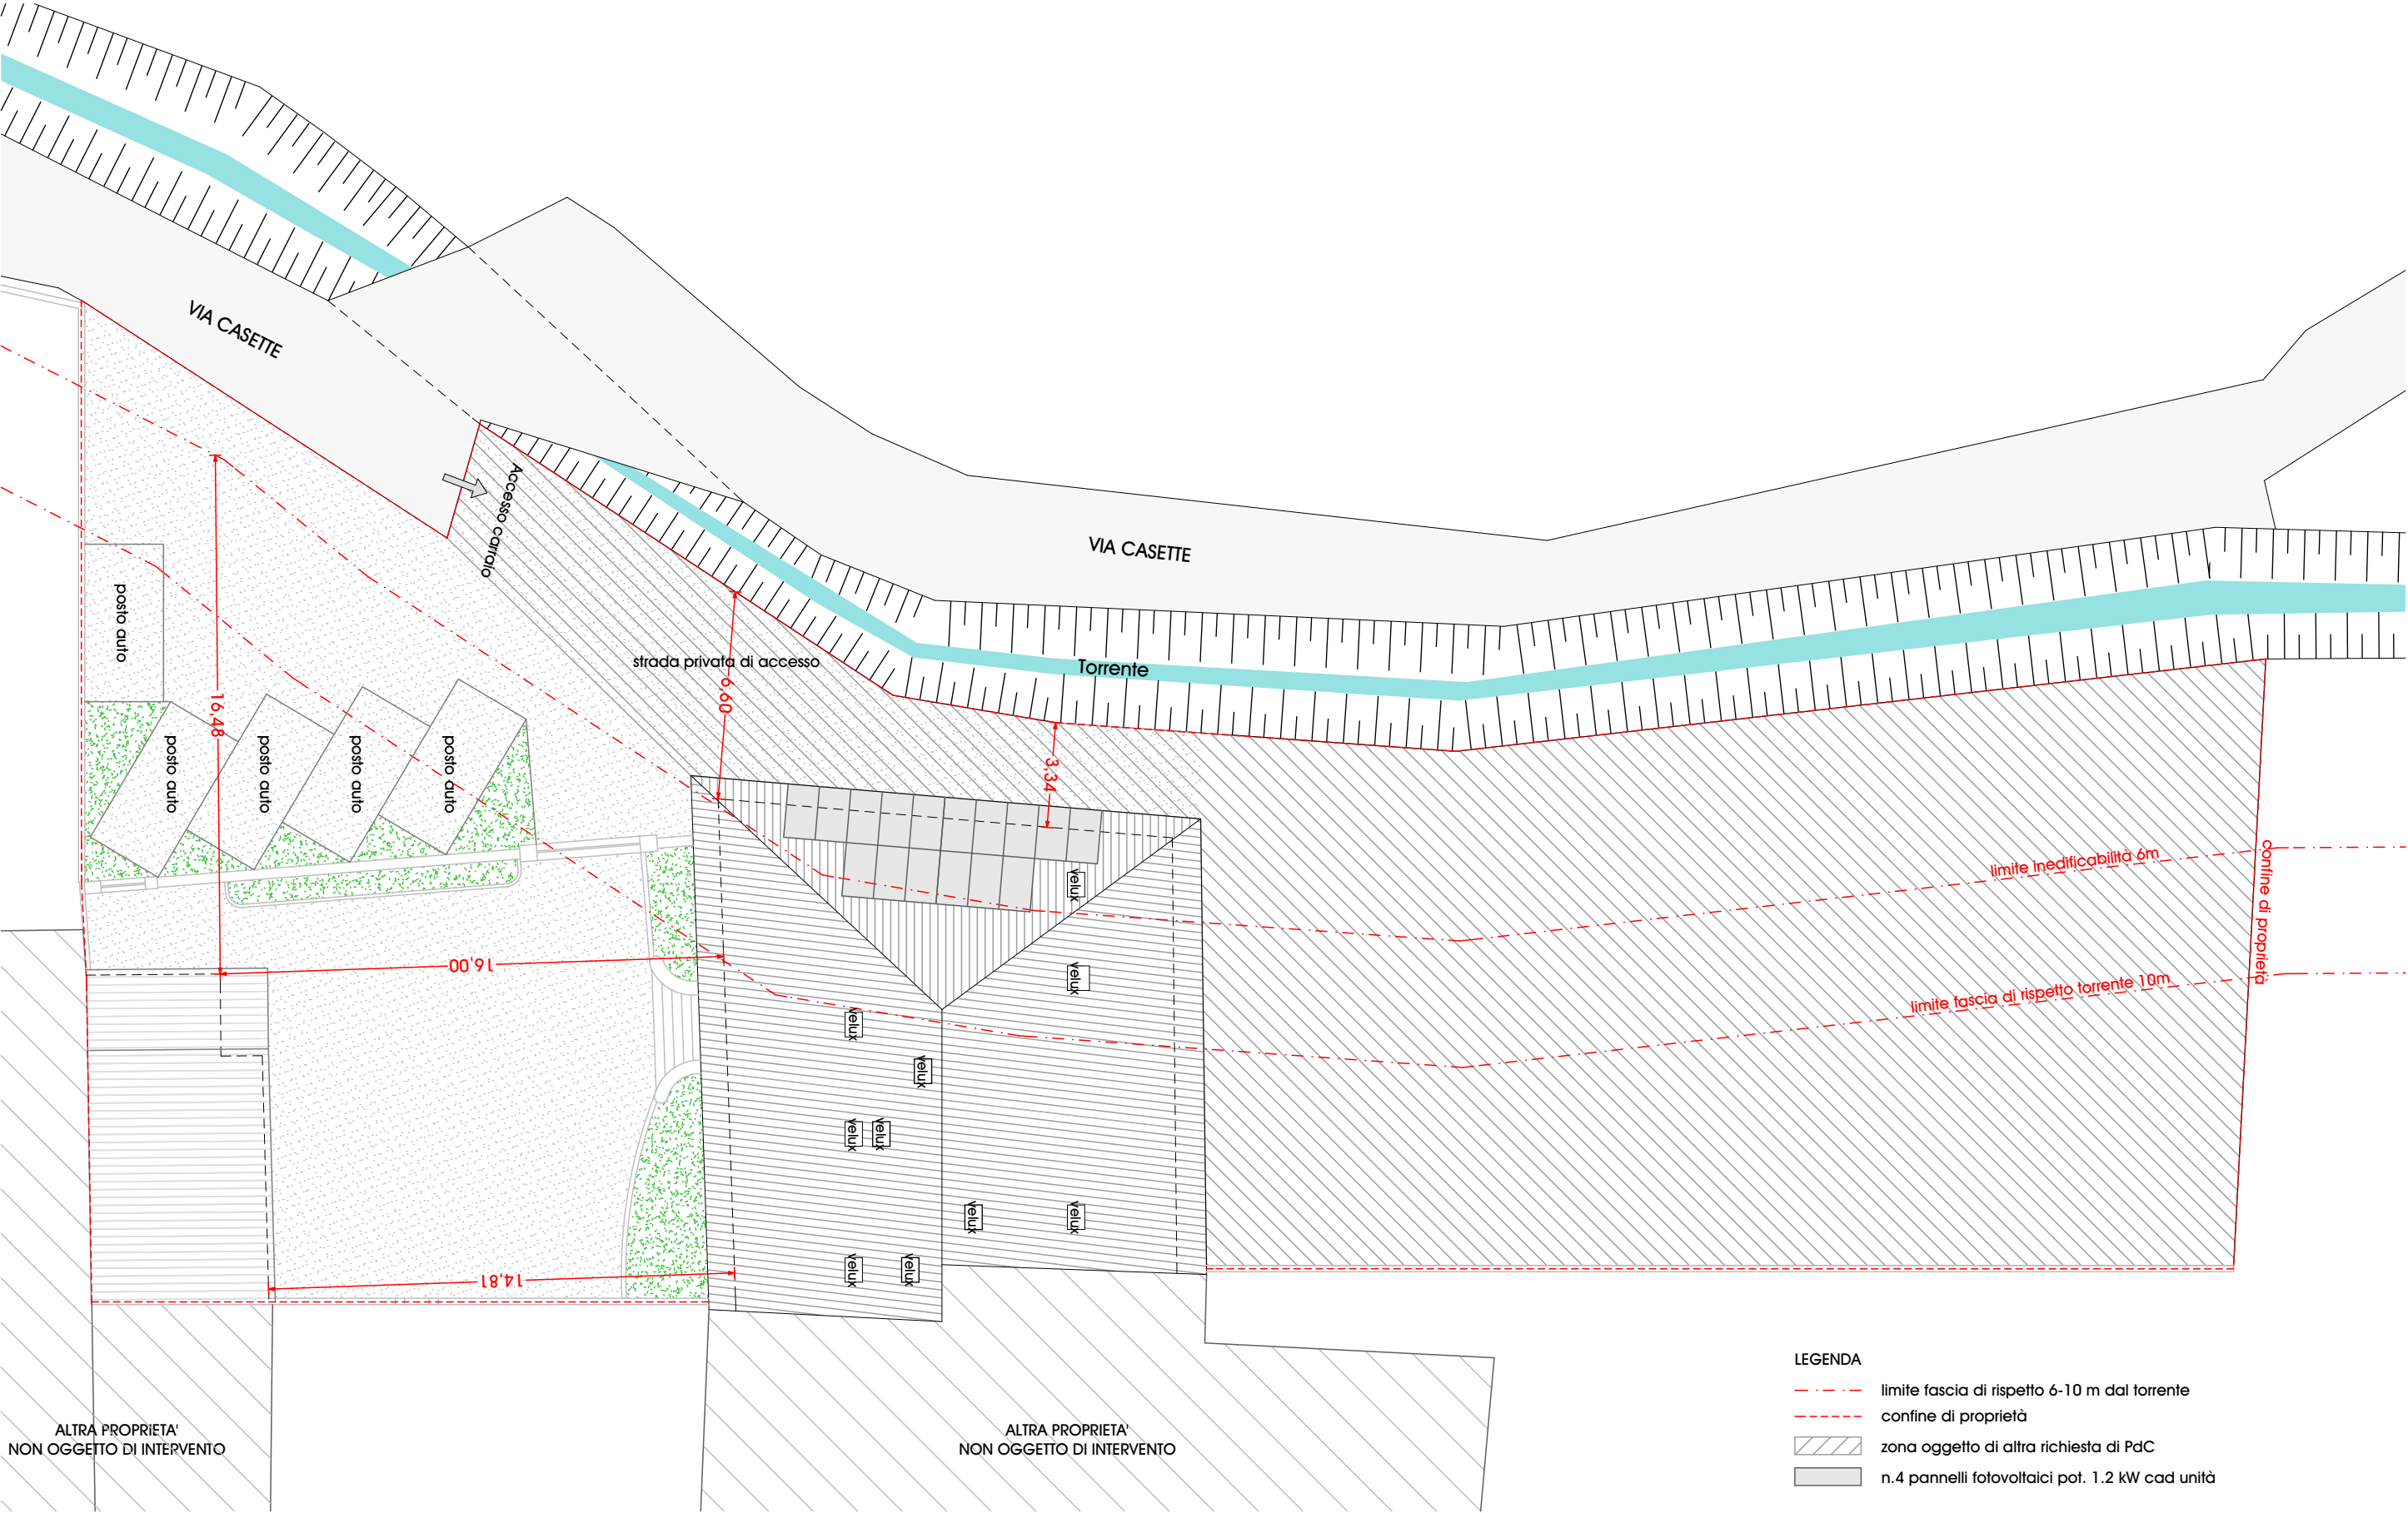


- LEGENDA
- limite fascia di rispetto 6-10 m dal torrente
 - confine di proprietà
 - zona oggetto di altra richiesta di PdC
 - n.4 pannelli fotovoltaici pot. 1.2 kW cad unità


Zanè, 27 Novembre 2019
agg. 27 Aprile 2021
scala 1:200

STUDIO DI ARCHITETTURA MOJENTALE


NOTE
Quanto indicato nei disegni è puramente indicativo. Quanto è previsto in vendita è indicato nel preliminare e nel capitolato.

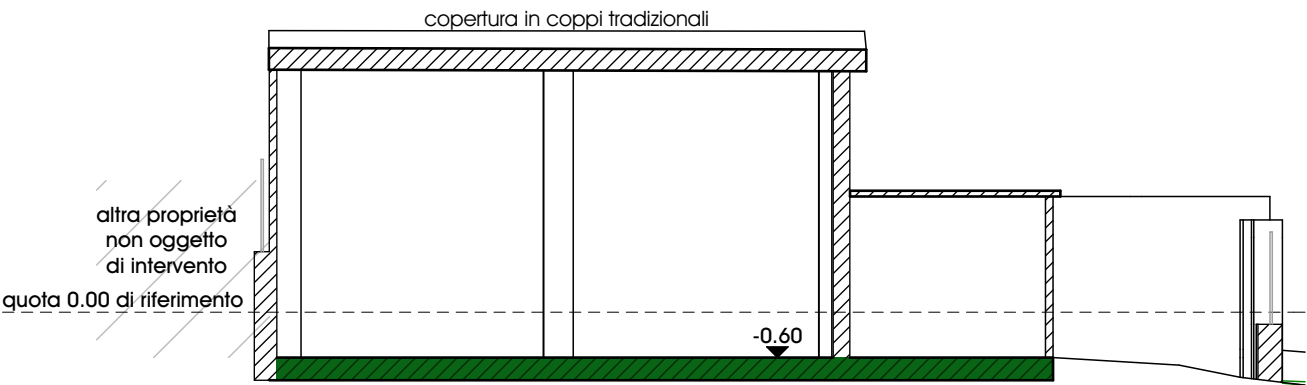



SEZIONE 4-4

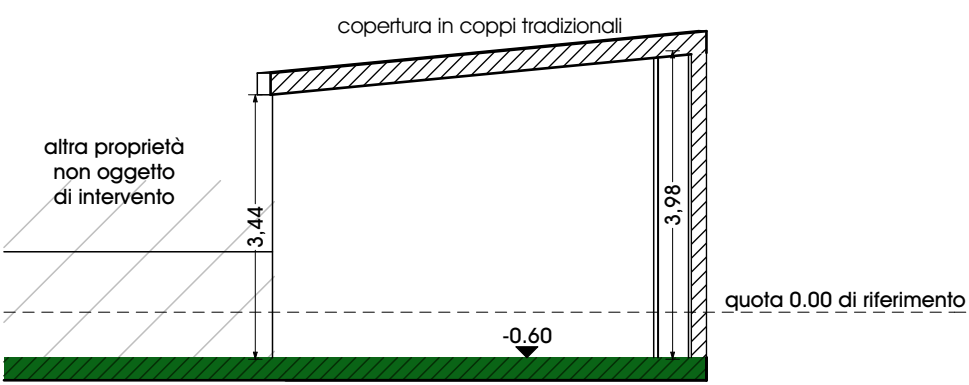

SEZIONE 5-5

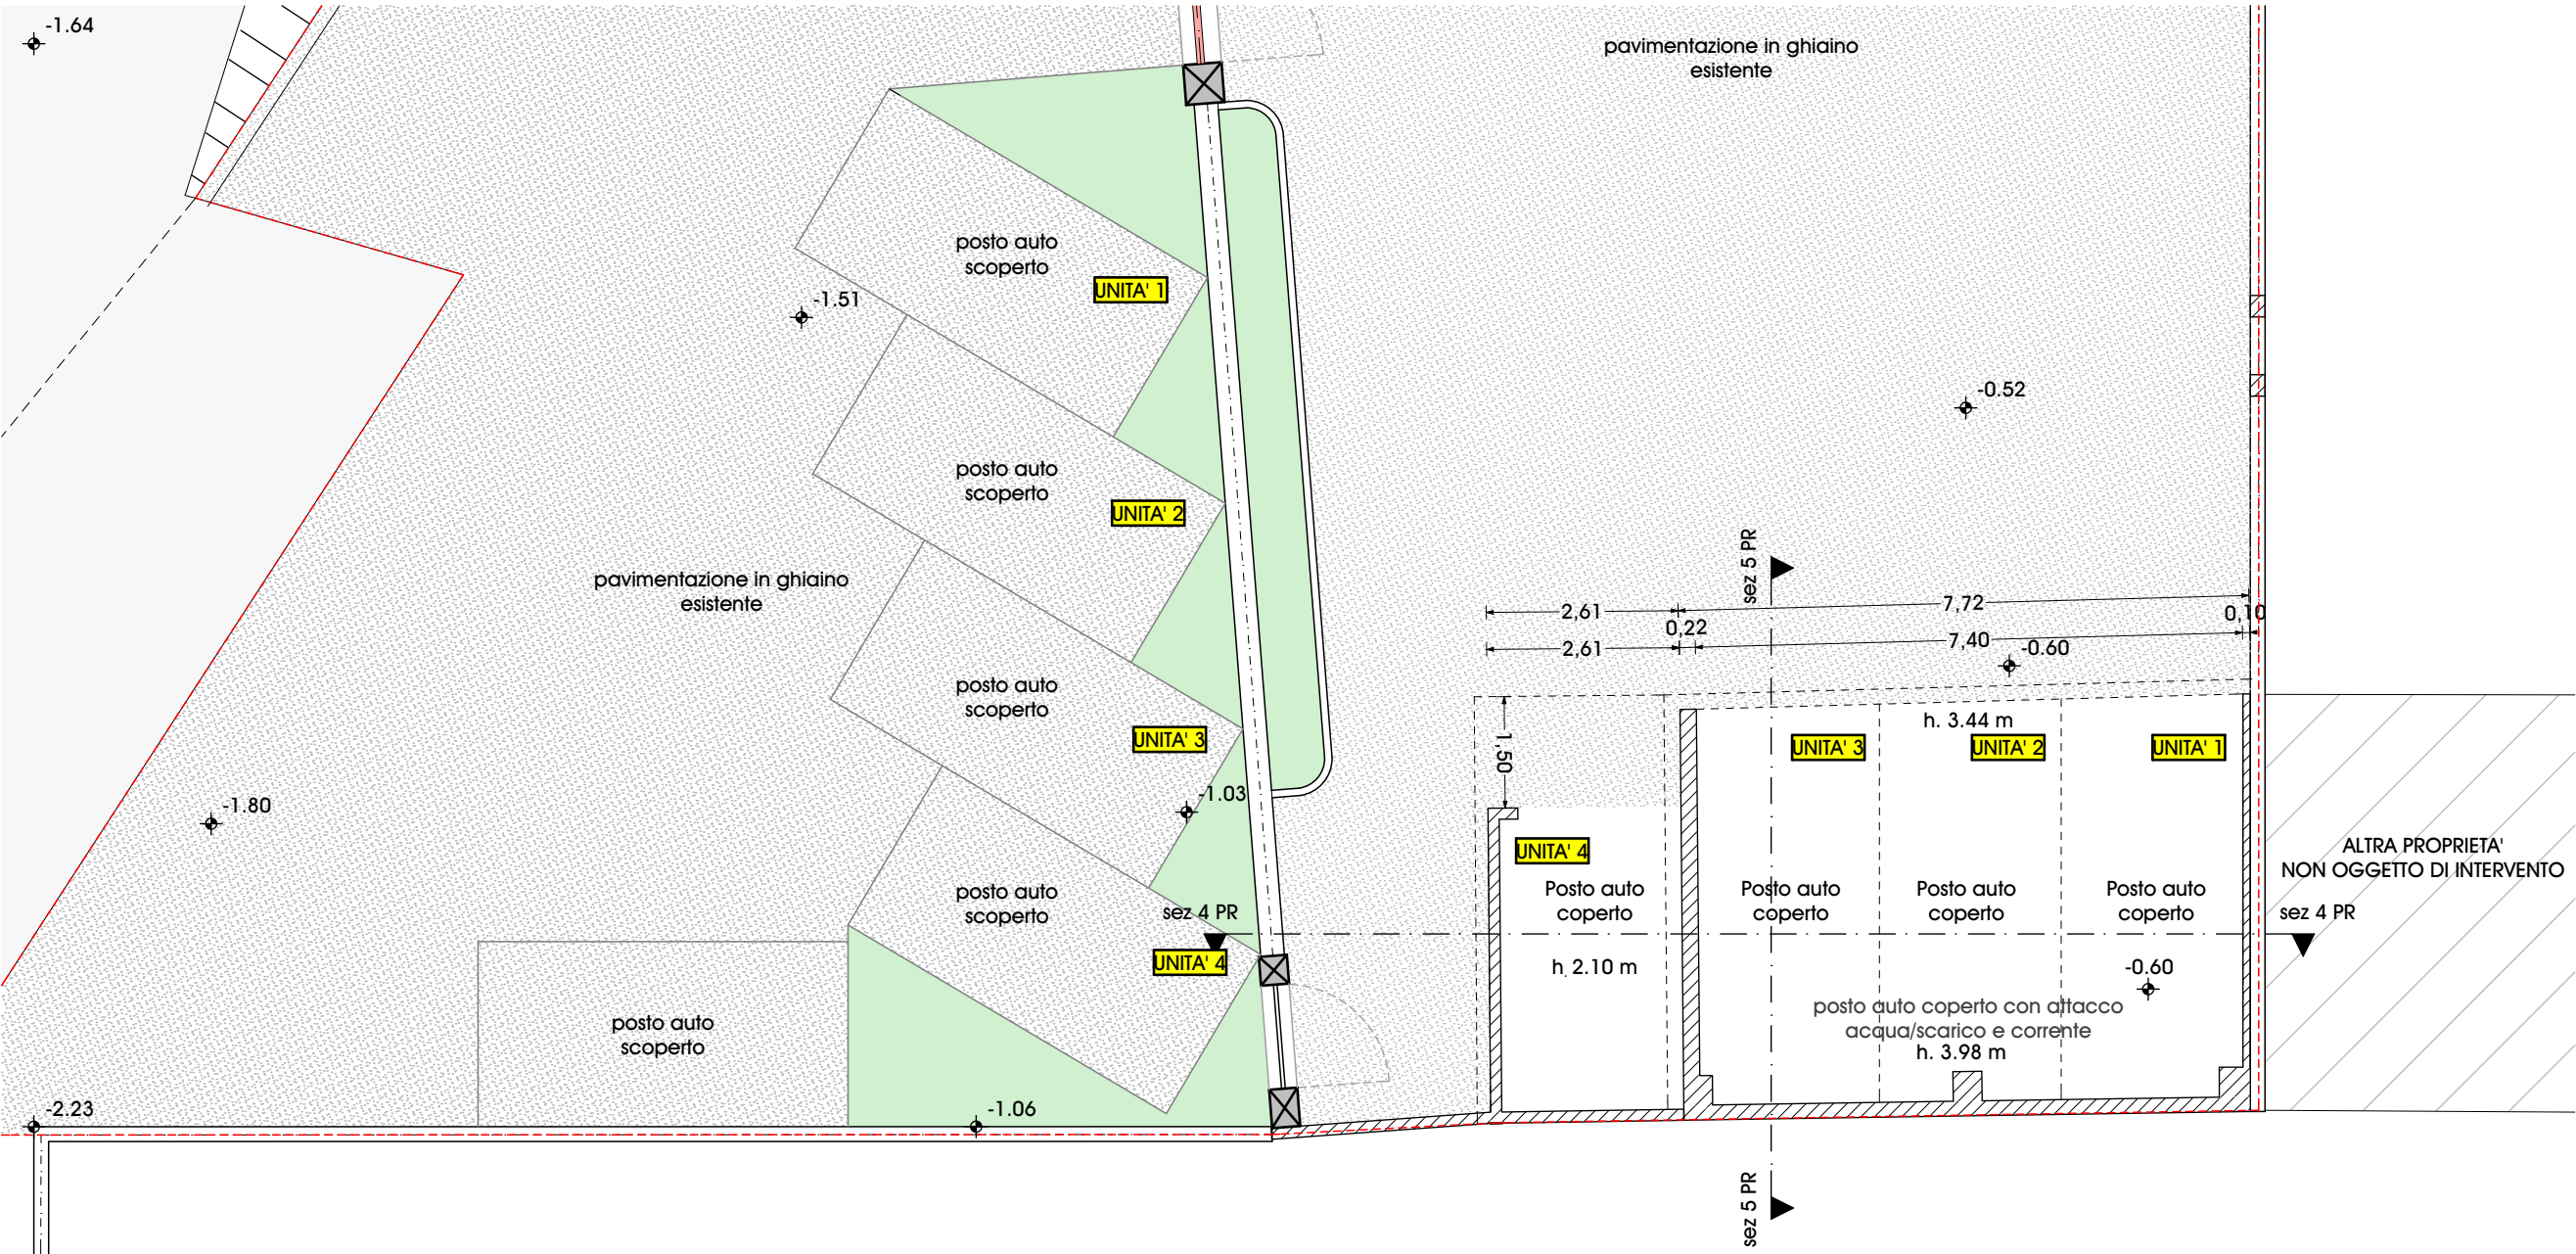

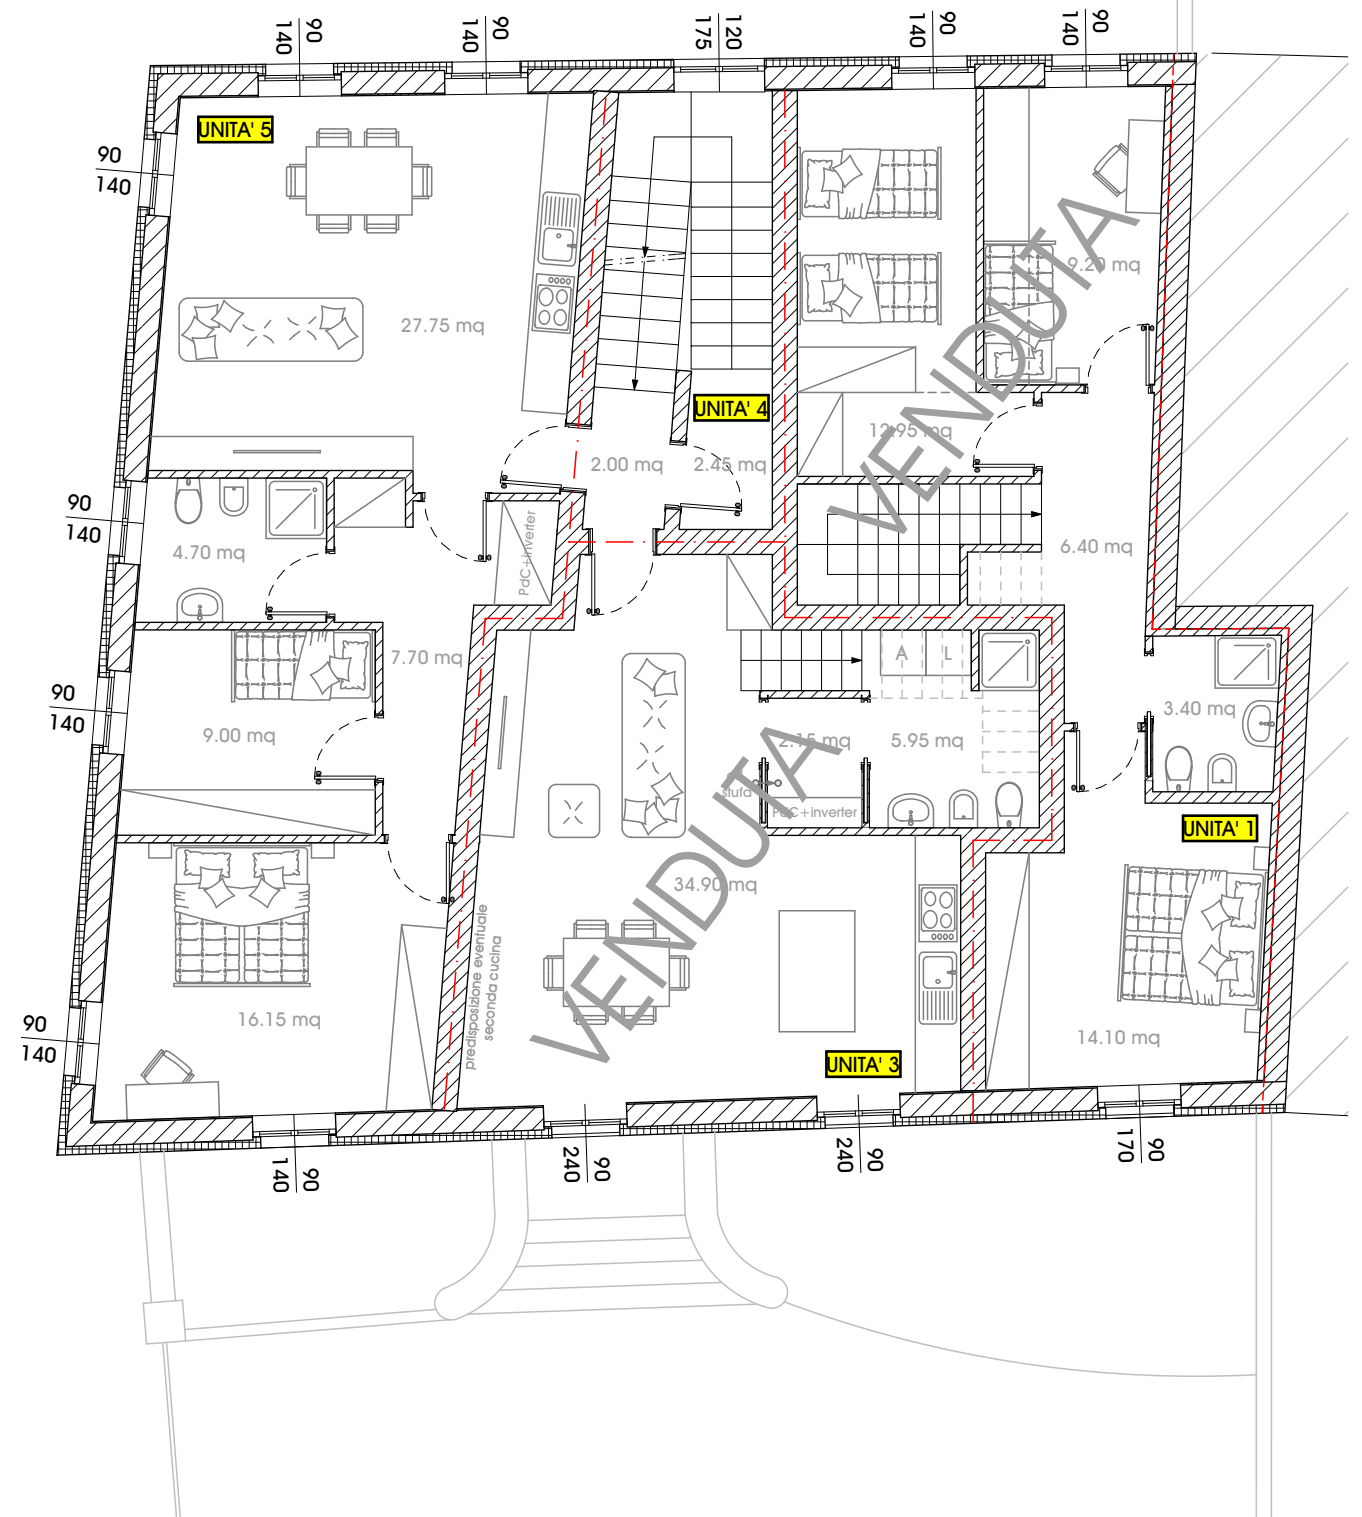


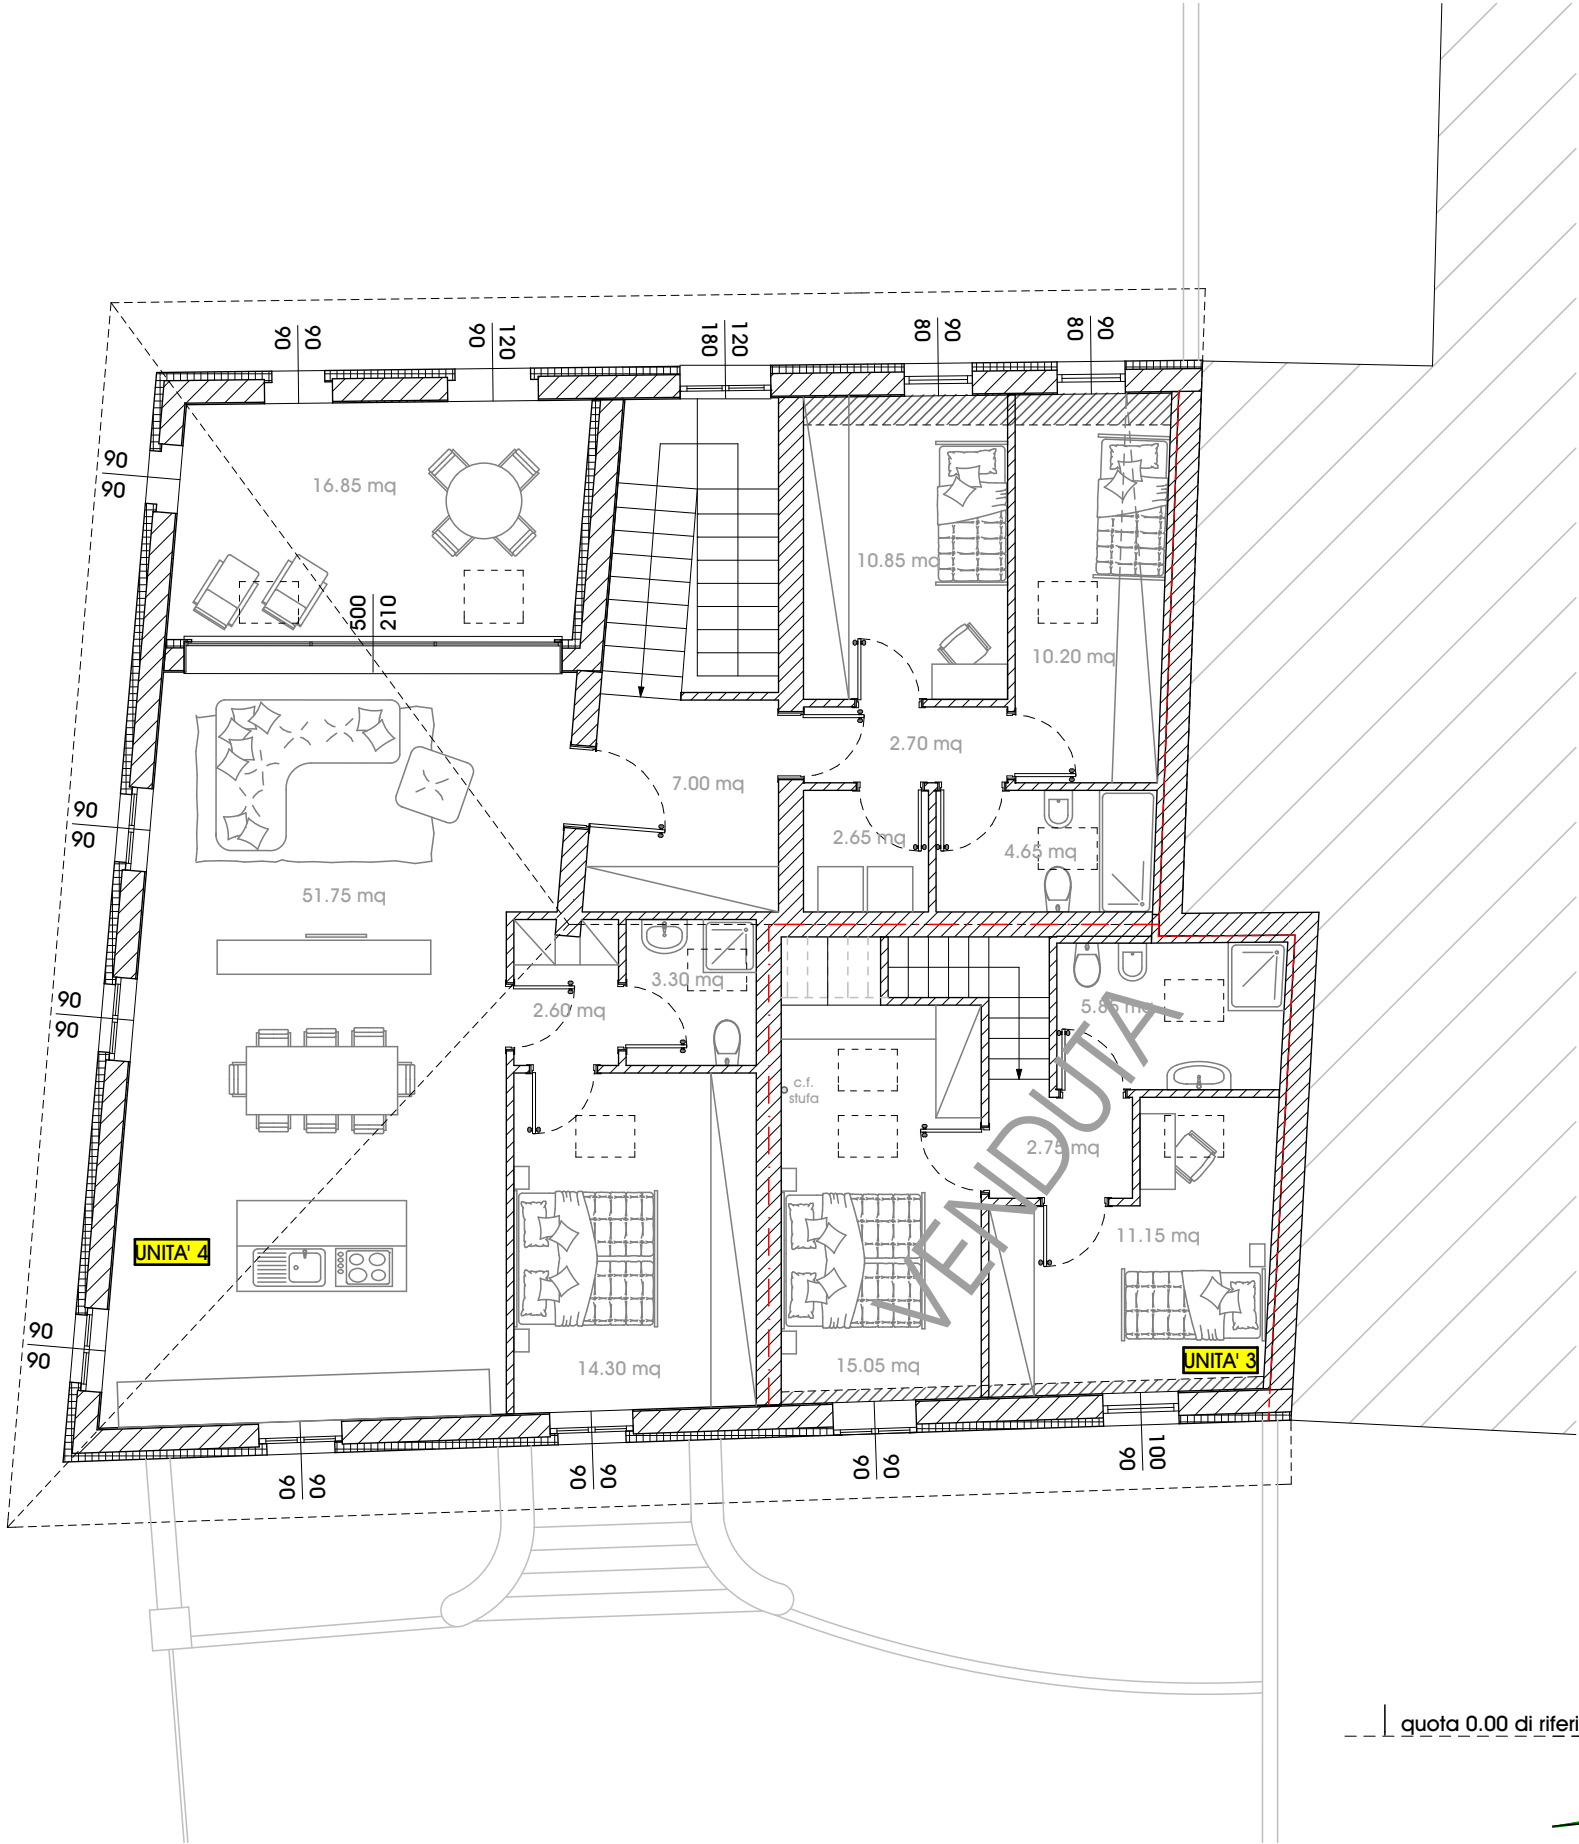

SPUNTI PROGETTUALI



AMBIENTI MANSARDATI AL PIANO SECONDO

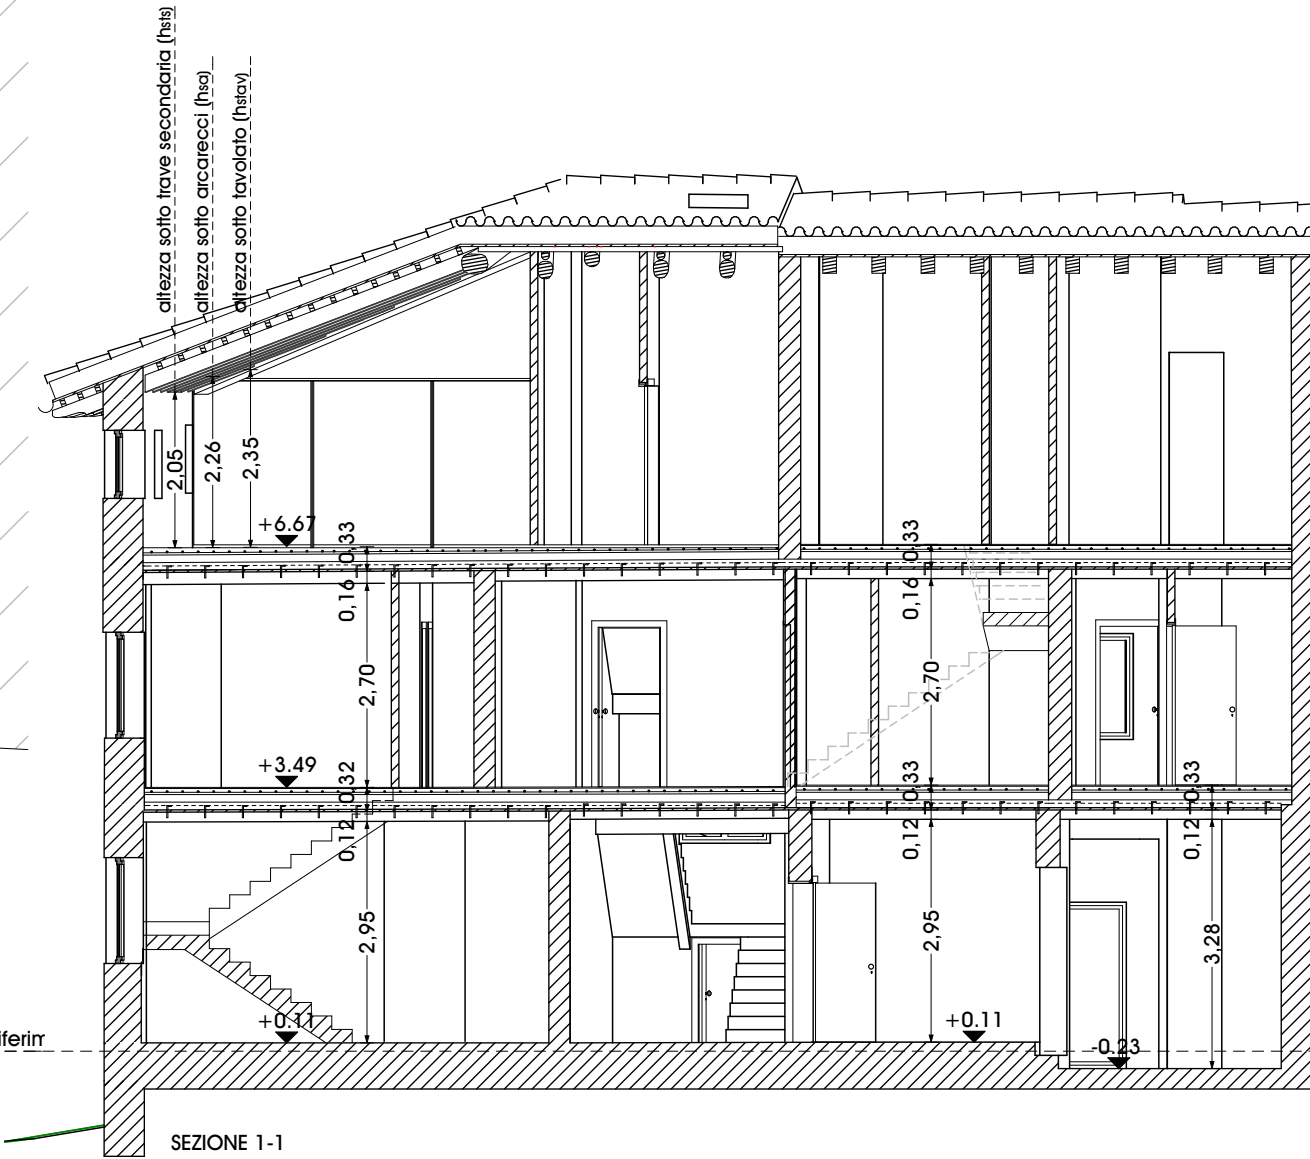


NOTE
Quanto indicato nei disegni è puramente indicativo. Quanto è previsto in vendita è indicato nel preliminare e nel capitolato.



PROSPETTO FRONTALE

PROSPETTO RETRO

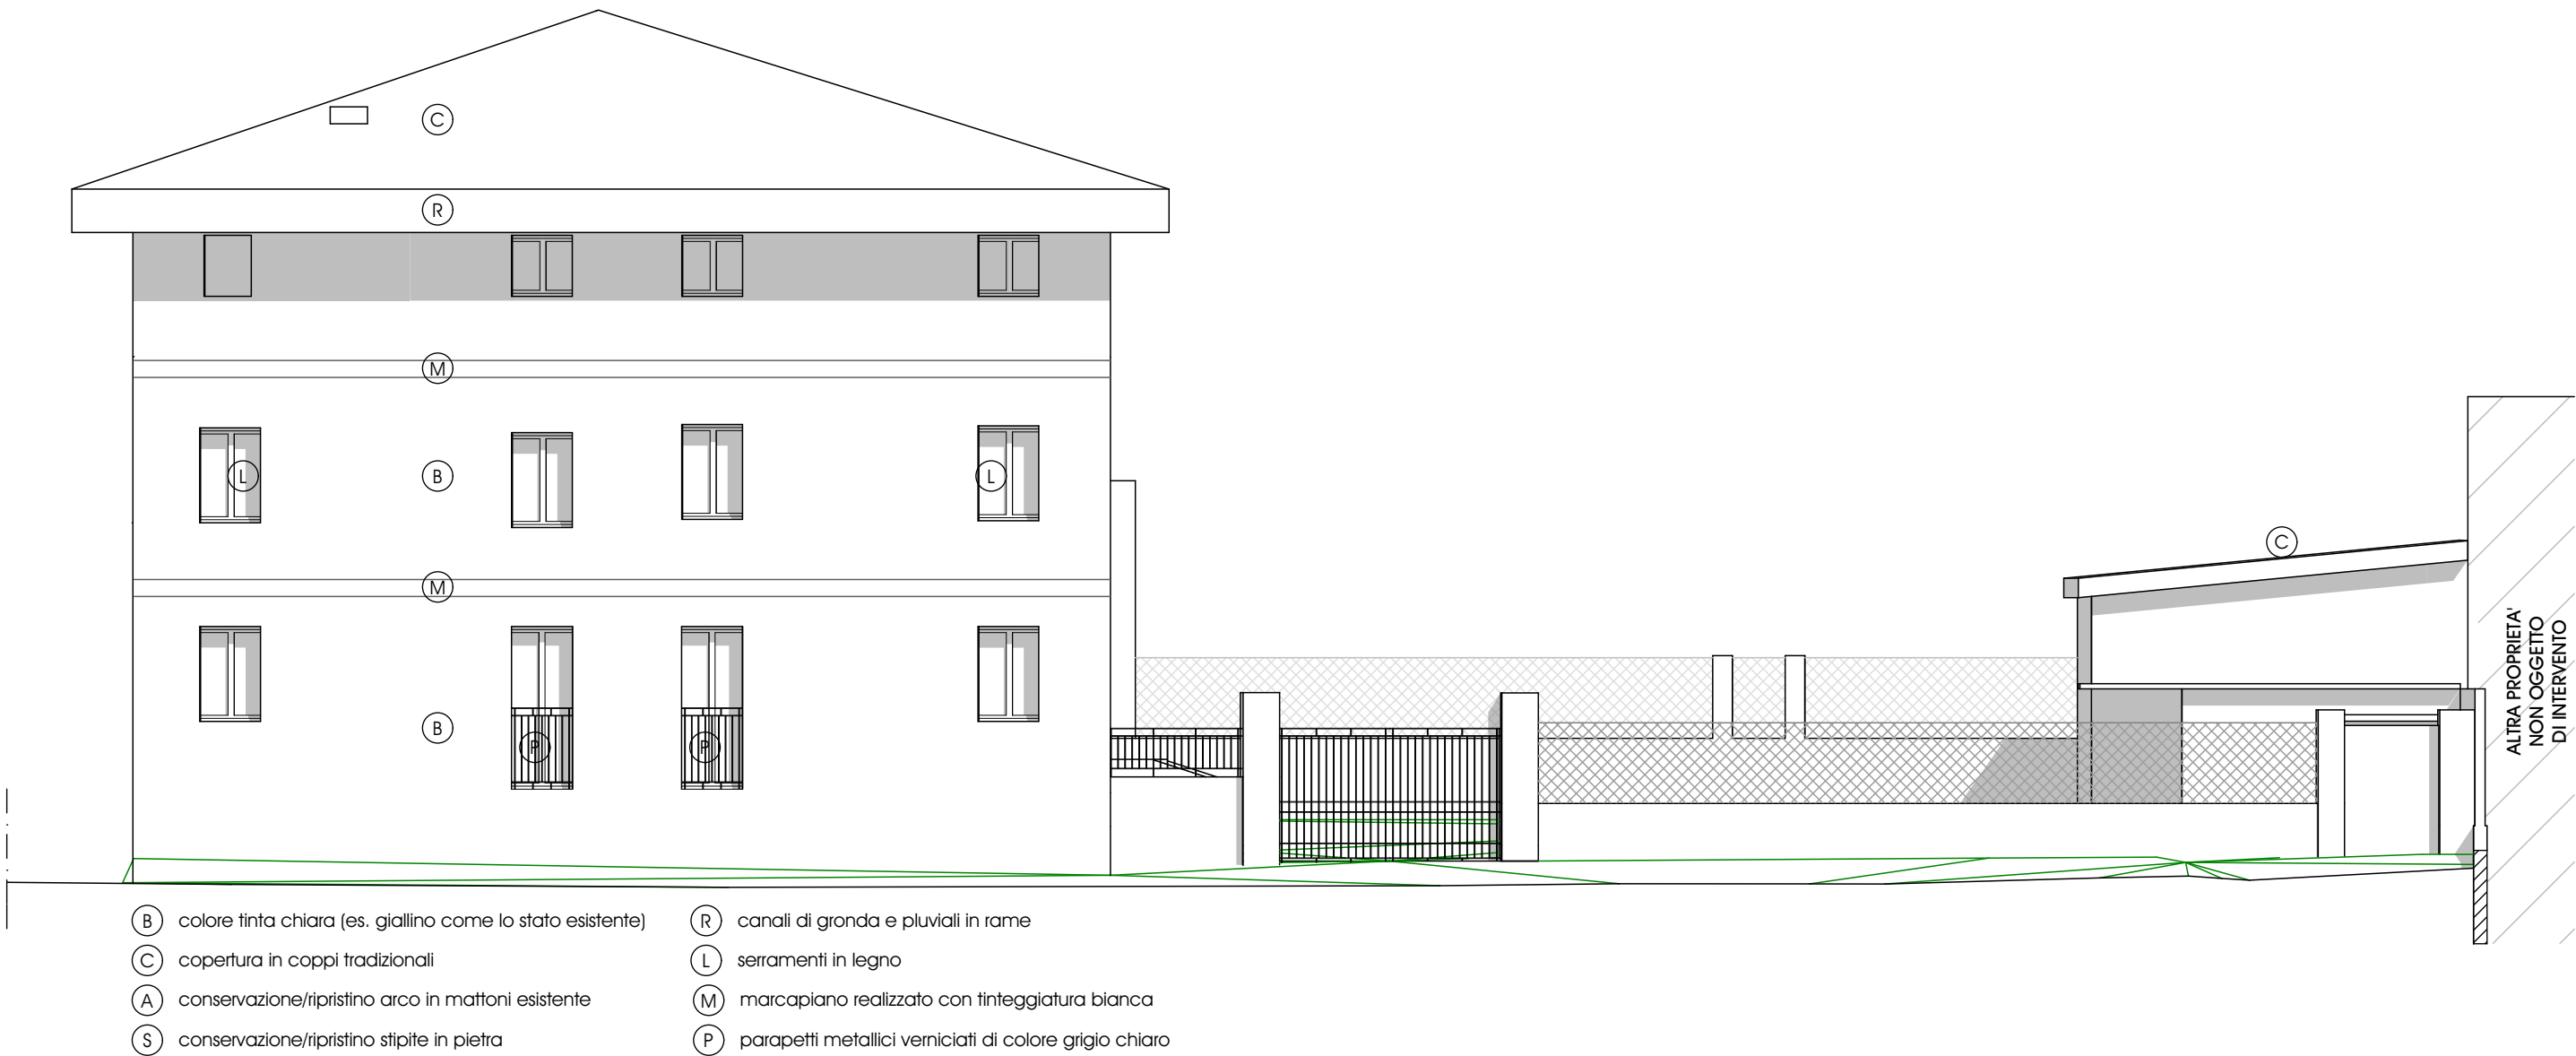

PROSPETTO SINISTRO



Zanè, 27 Novembre 2019
agg. 15 Gennaio 2020

STUDIO DI ARCHITETTURA MOJENTALE

progetti coperti da diritti d'autore - tutti i diritti sono riservati

NOTE
Quanto indicato nei disegni è puramente indicativo. Quanto è previsto in vendita è indicato nel preliminare e nel capitolato.

