LOTTO 12

PIANO PARTICOLAREGGIATO "VIA LIGURIA SUD" A THIENE (VI)

Zanè, 16 Aprile 2021
agg. 17 Gennaio 2022
scala

STUDIO DI ARCHITETTURA MOJENTALE

NOTE

progetti coperti da diritti d'autore - tutti i diritti sono riservati

LOTTO 12 PP "VIA LIGURIA SUD"

PROGETTO: PLANIMETRIA LOTTIZZAZIONE

01

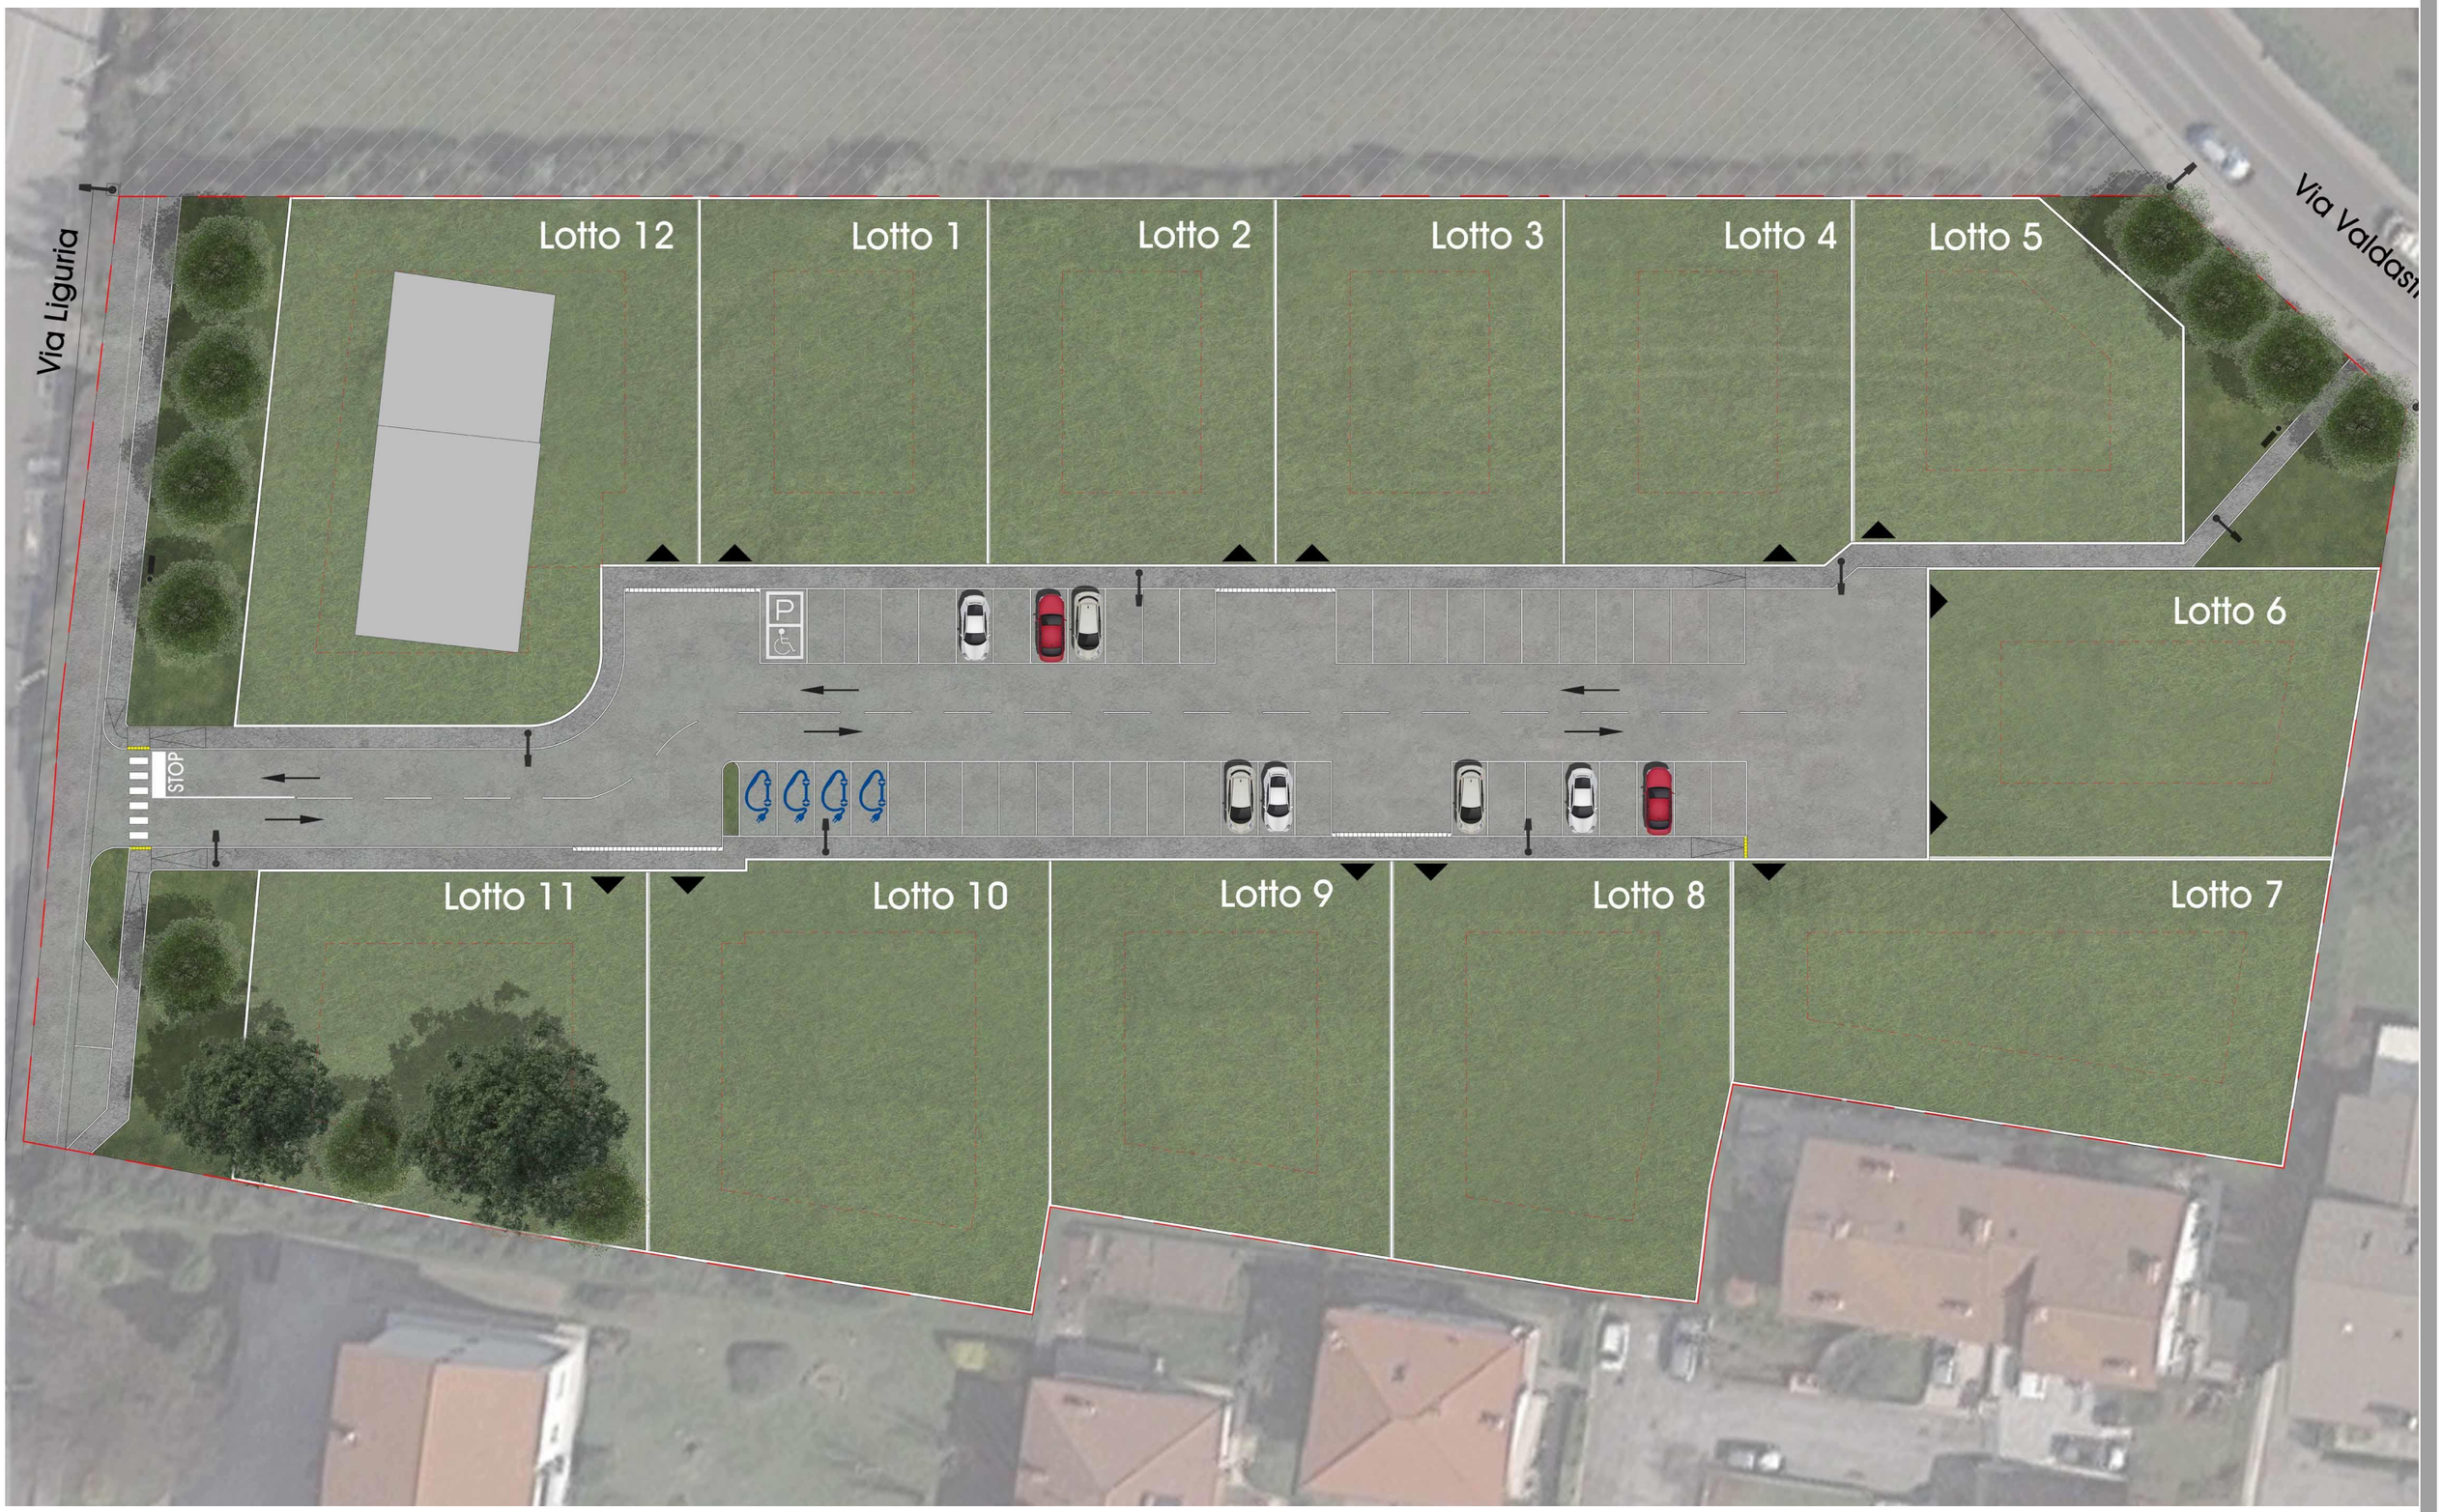

Zanè, 16 Aprile 2021
agg. 17 Gennaio 2022
scala

STUDIO DI ARCHITETTURA MOJENTALE

NOTE

progetti coperti da diritti d'autore - tutti i diritti sono riservati

LOTTO 12 PP "VIA LIGURIA SUD"

PROGETTO: PLANIMETRIA LOTTO 12

02

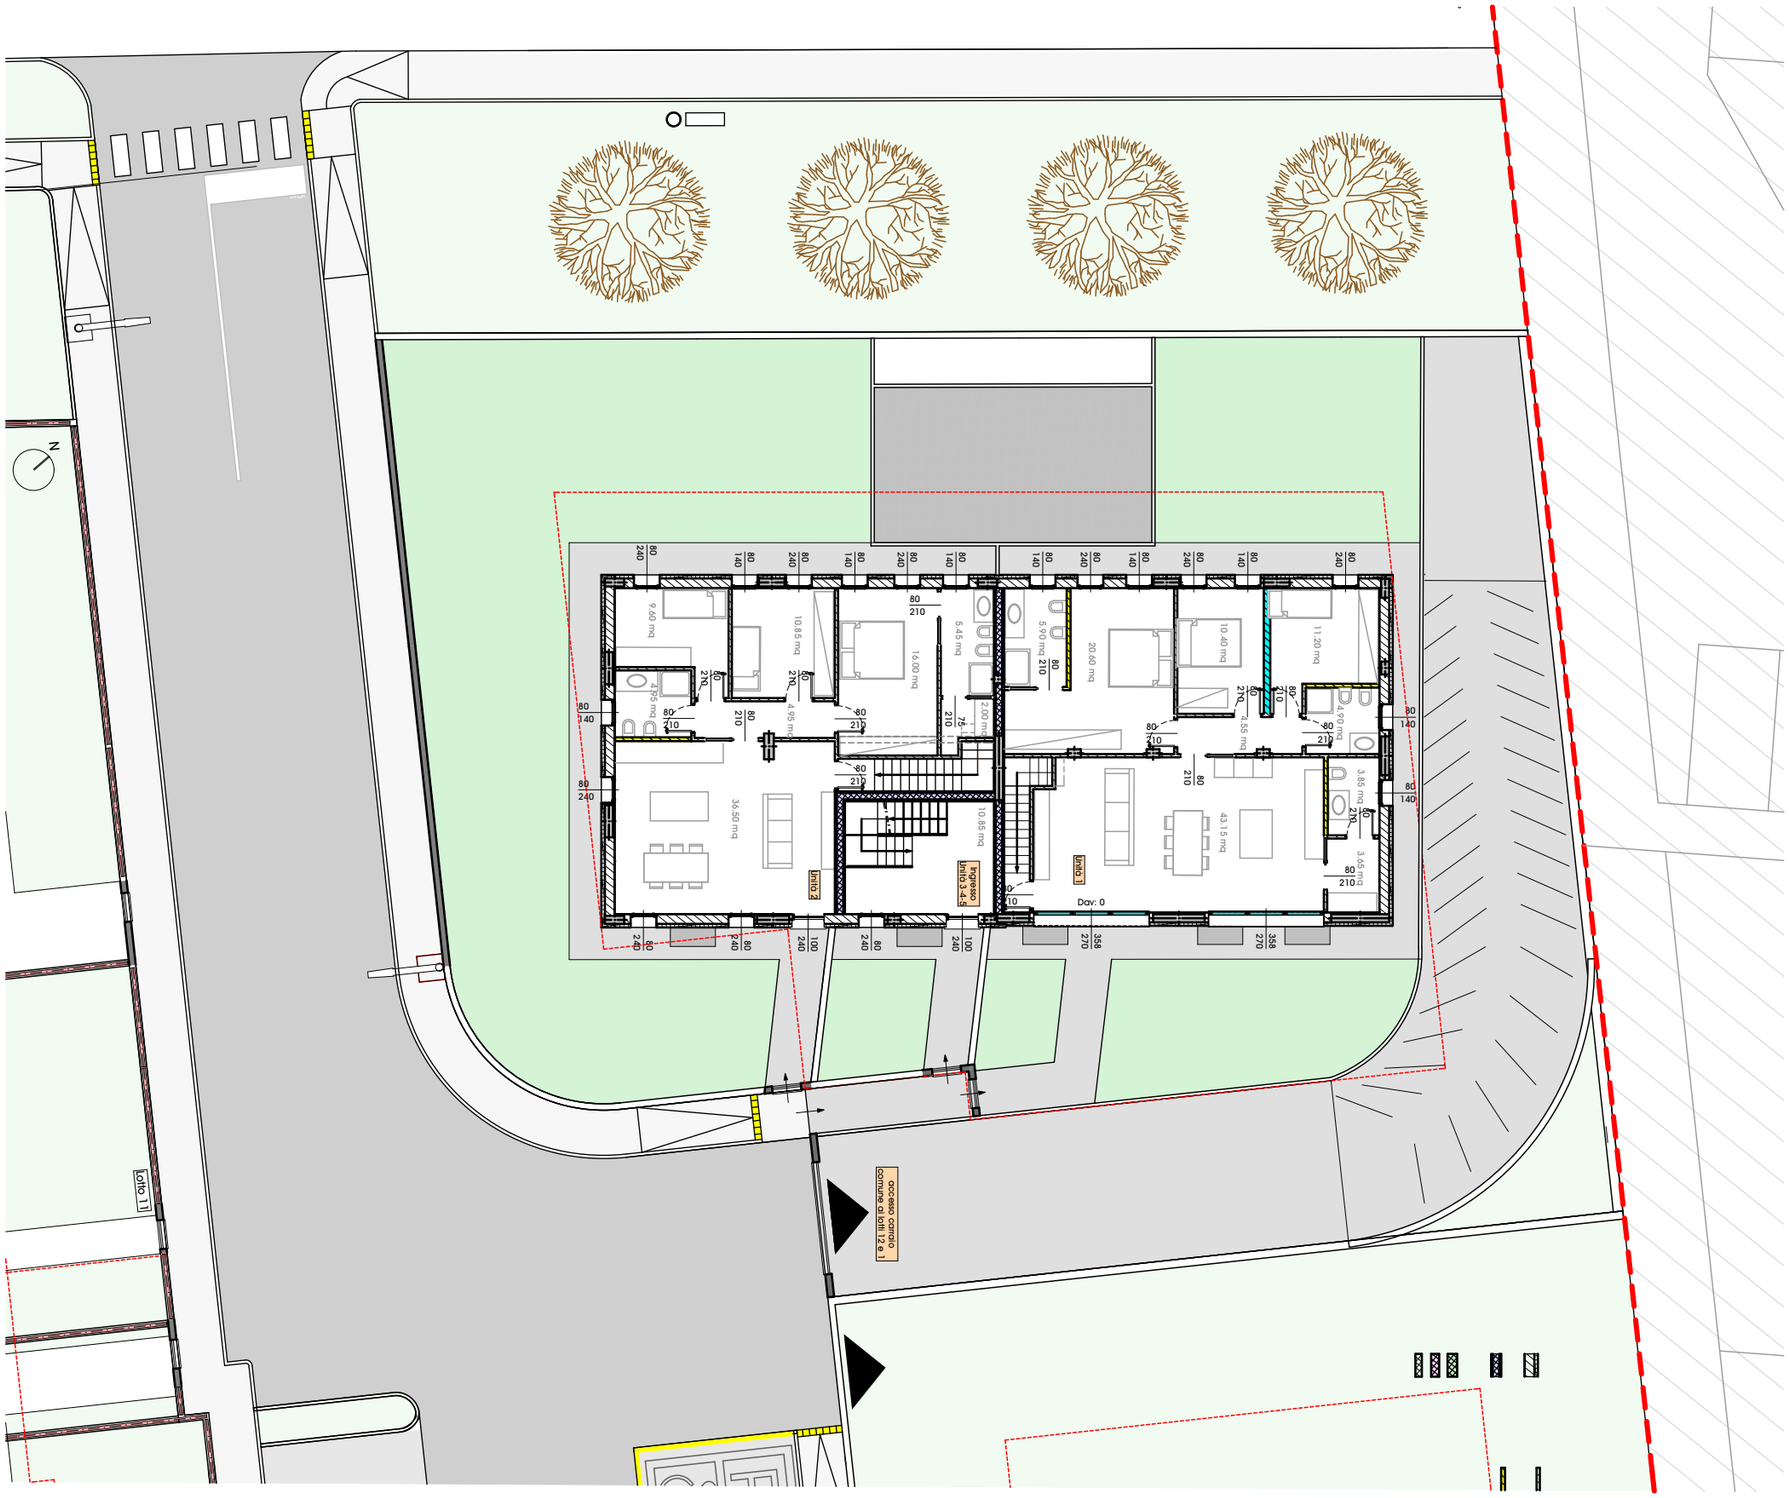

Zanè, 16 Aprile 2021
agg. 17 Gennaio 2022
scala 1:200

STUDIO DI ARCHITETTURA MOJENTALE

NOTE

progetti coperti da diritti d'autore - tutti i diritti sono riservati

LOTTO 12 PP "VIA LIGURIA SUD"

PROGETTO: PIANTA PIANO TERRA

03

Zanè, 16 Aprile 2021
agg. 17 Gennaio 2022
scala 1:100

STUDIO DI ARCHITETTURA MOJENTALE

NOTE

progetti coperti da diritti d'autore - tutti i diritti sono riservati

LOTTO 12 PP "VIA LIGURIA SUD"

PROGETTO: PIANTA PIANO PRIMO

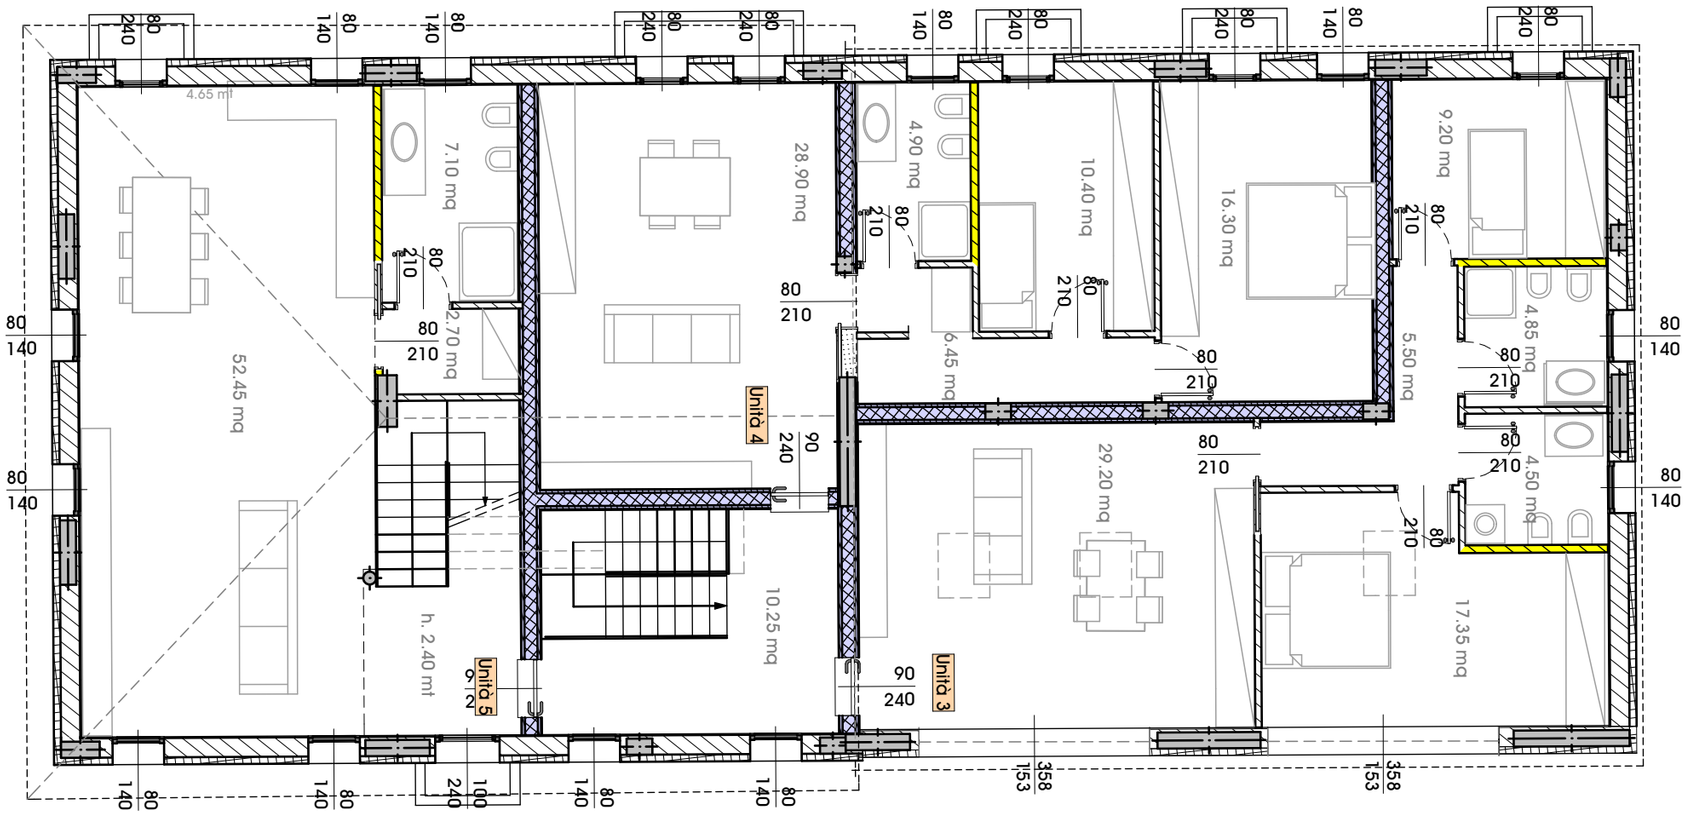

Zanè, 16 Aprile 2021
agg. 17 Gennaio 2022
scala 1:100

STUDIO DI ARCHITETTURA MOJENTALE

NOTE

progetti coperti da diritti d'autore - tutti i diritti sono riservati

LOTTO 12 PP "VIA LIGURIA SUD"

PROGETTO: PIANTA PIANO SECONDO

05

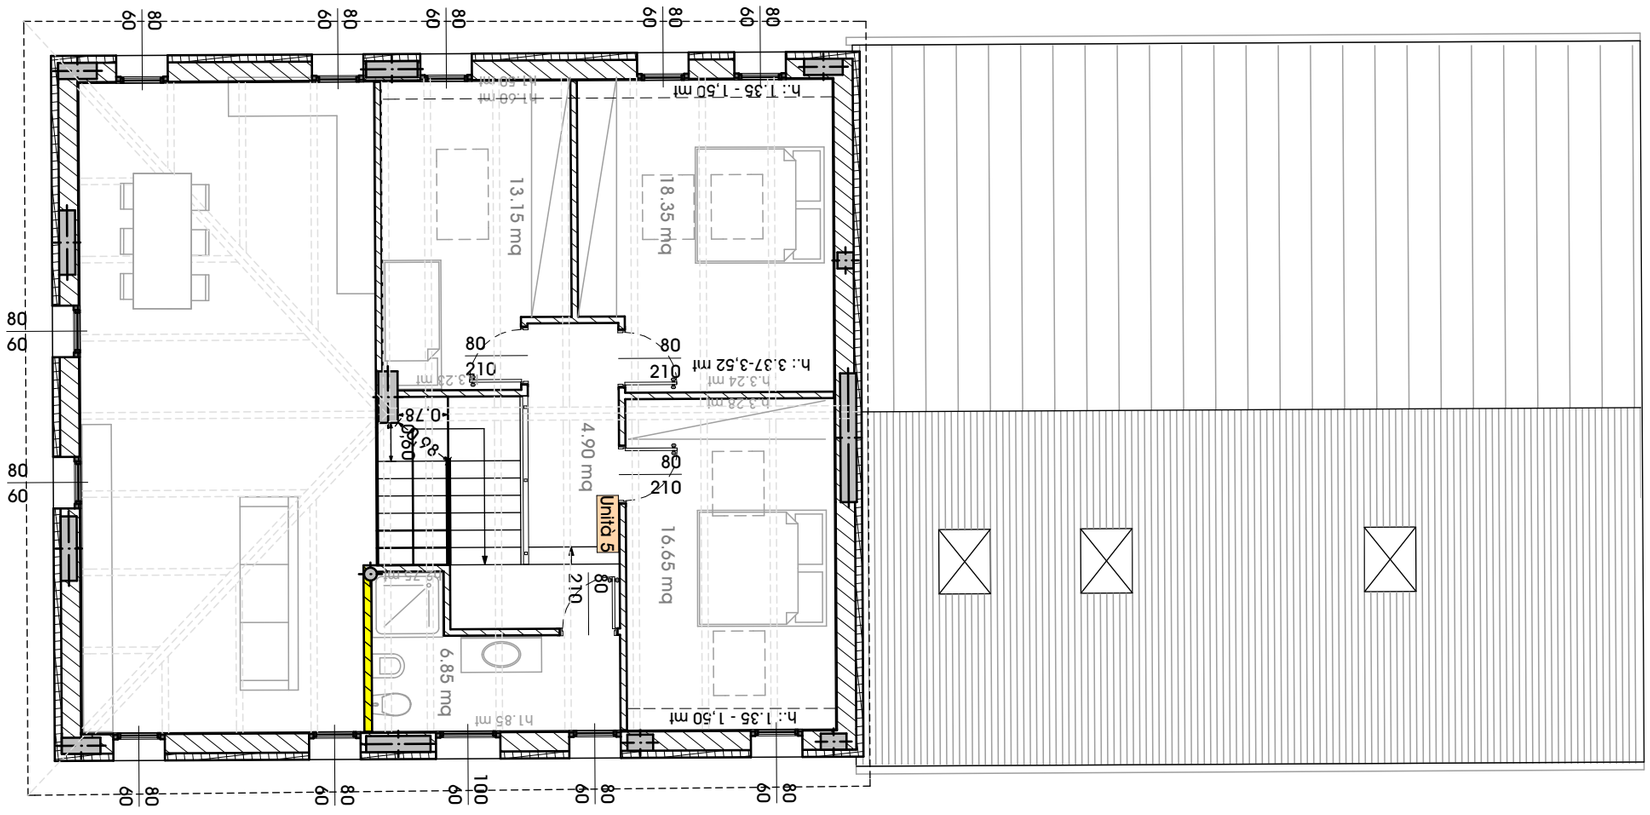
h.: 1.35 - 1.50 mt
6.85 mq
h.1.85 mt
210
80
Unità 5
16.65 mq
h.: 1.35 - 1.50 mt
4.90 mq
80
210
h.3.24 mt
h.3.24 mt
h.: 3.37-3.52 mt
012
08
-0.78
-0.84
h.3.24 mt
h.3.24 mt
012
08
13.15 mq
18.35 mq
h.:0.6 mt
h.: 1.35 - 1.50 mt
60
80
100
60
80
60
80
60
80

LOTTO 12 PP "VIA LIGURIA SUD"

PROGETTO: PIANTA PIANO COPERTURA

06

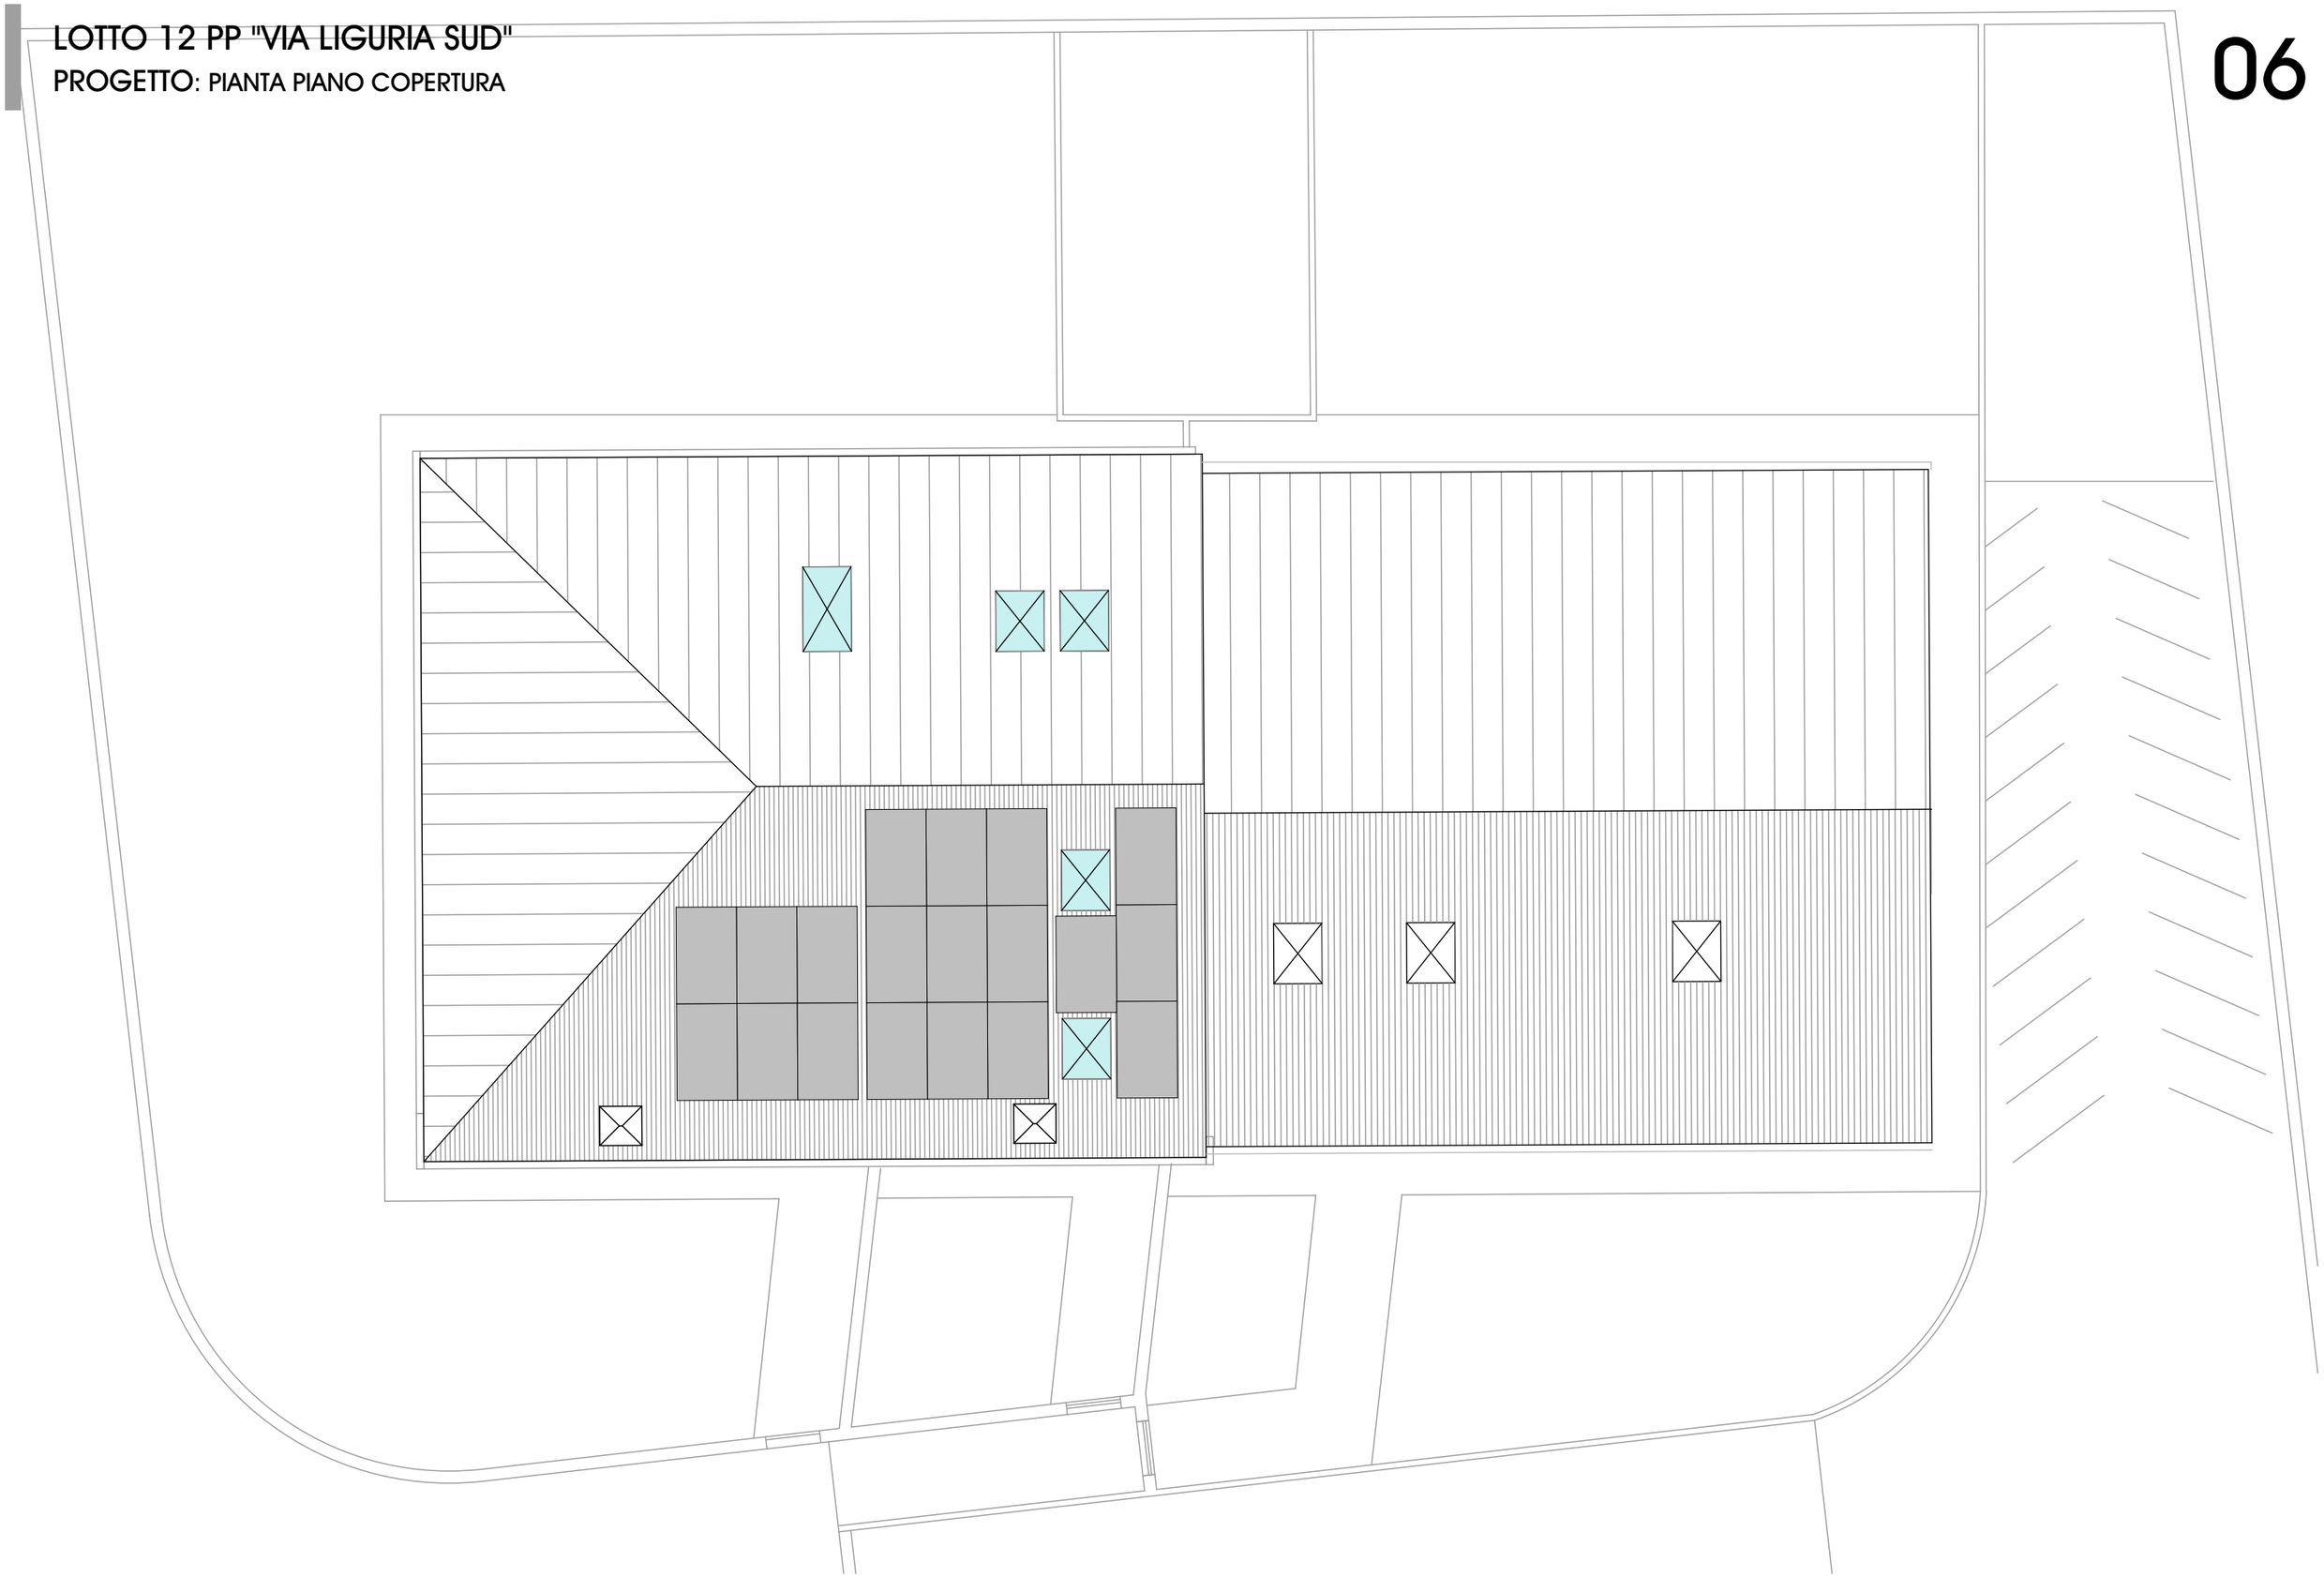

Zanè, 16 Aprile 2021
agg. 17 Gennaio 2022
scala 1:100

STUDIO DI ARCHITETTURA MOJENTALE

NOTE

progetti coperti da diritti d'autore - tutti i diritti sono riservati

LOTTO 12 PP "VIA LIGURIA SUD"

PROGETTO: PIANTA PIANO INTERRATO

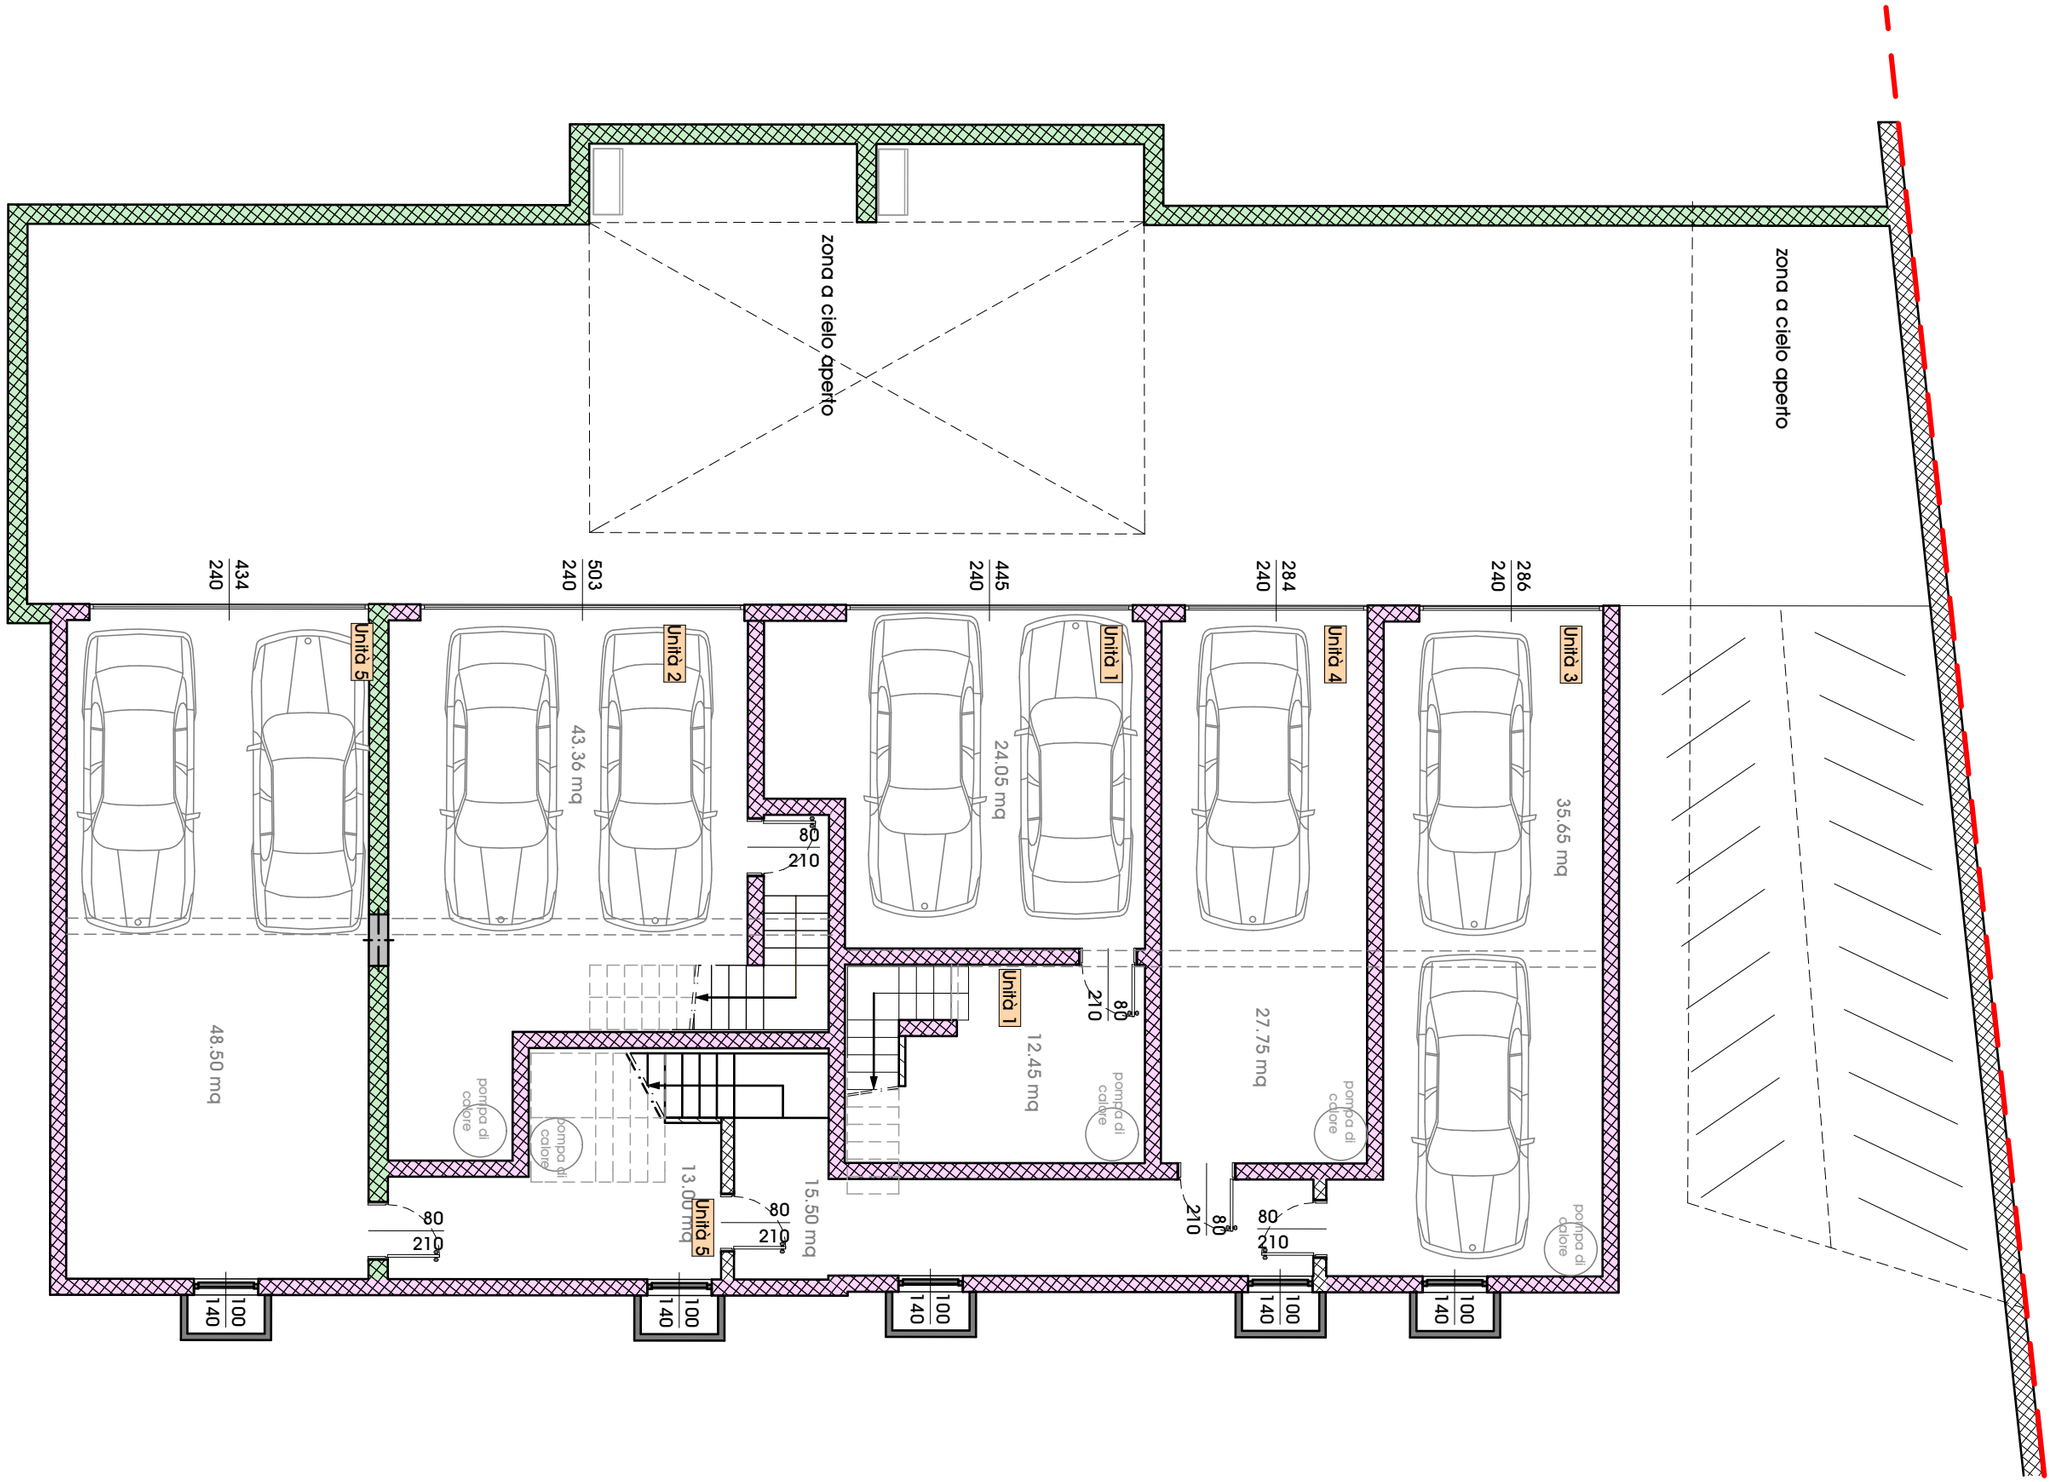

Zanè, 16 Aprile 2021
agg. 17 Gennaio 2022
scala 1:100

STUDIO DI ARCHITETTURA MOJENTALE

NOTE

progetti coperti da diritti d'autore - tutti i diritti sono riservati

LOTTO 12 PP "VIA LIGURIA SUD"

PROGETTO: PROSPETTI

08

Zanè, 16 Aprile 2021
agg. 17 Gennaio 2022
scala 1:100

STUDIO DI ARCHITETTURA MOJENTALE

NOTE

progetti coperti da diritti d'autore - tutti i diritti sono riservati

LOTTO 12 PP "VIA LIGURIA SUD"

PROGETTO: PROSPETTI

09

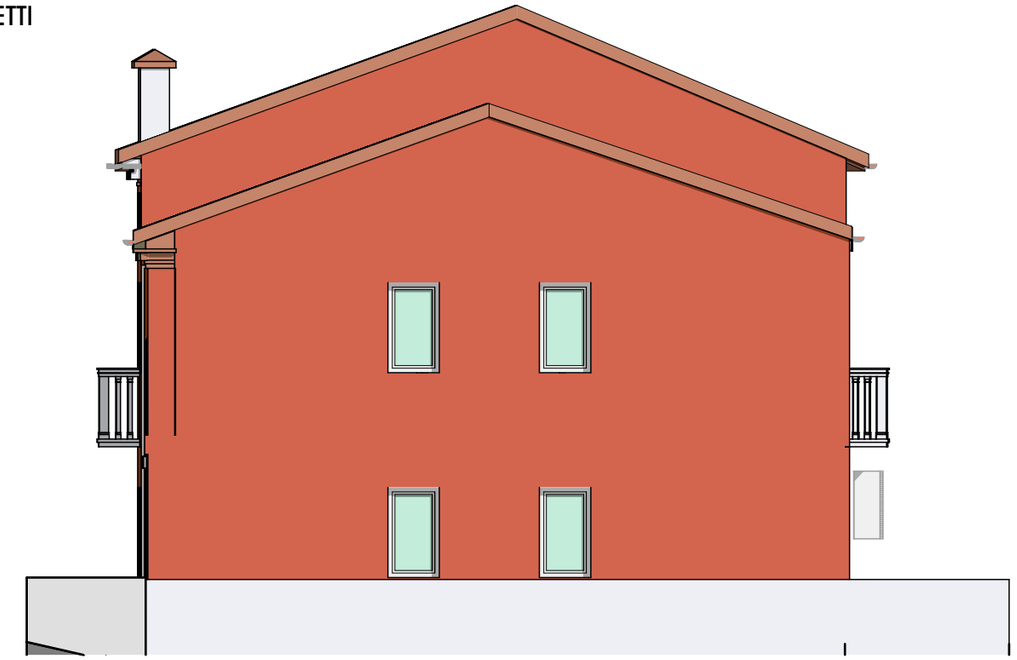

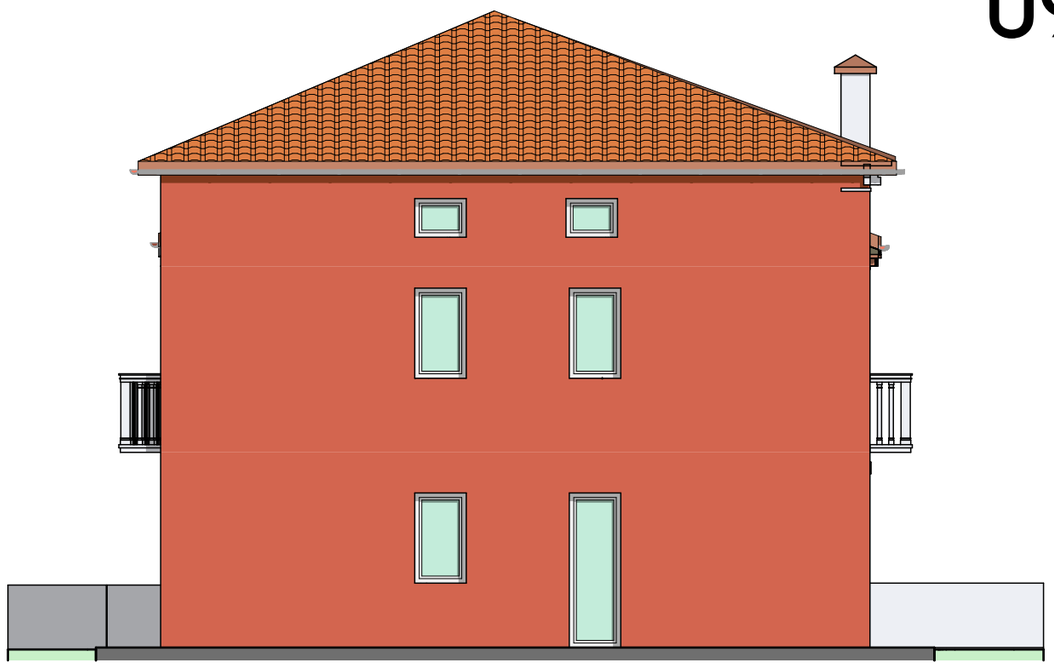

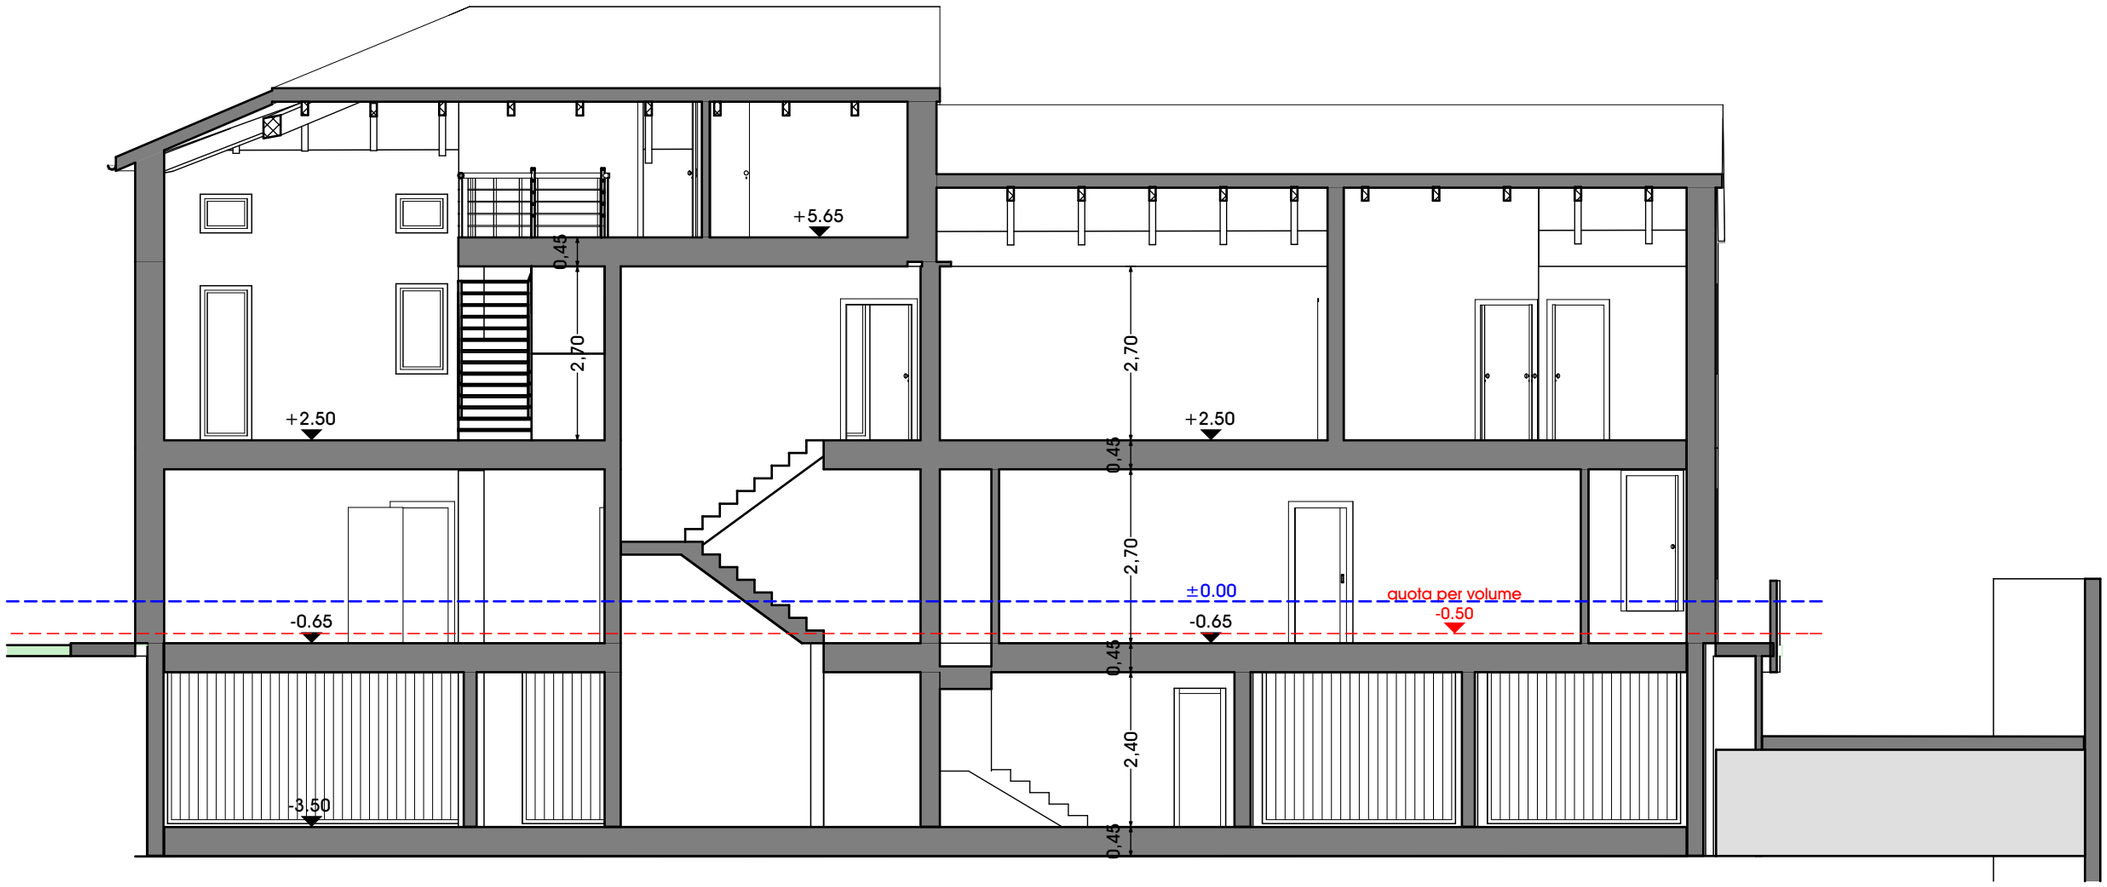

Zanè, 16 Aprile 2021
agg. 17 Gennaio 2022
scala 1:100

STUDIO DI ARCHITETTURA MOJENTALE

NOTE

progetti coperti da diritti d'autore - tutti i diritti sono riservati

Zanè, 16 Aprile 2021
agg.
scala

STUDIO DI ARCHITETTURA MOJENTALE

NOTE

progetti coperti da diritti d'autore - tutti i diritti sono riservati

Zanè, 16 Aprile 2021
agg.
scala

STUDIO DI ARCHITETTURA MOJENTALE

NOTE

progetti coperti da diritti d'autore - tutti i diritti sono riservati