
Planimetria generale



7anè. 15 Dicembre 2022

Scala: 1:200

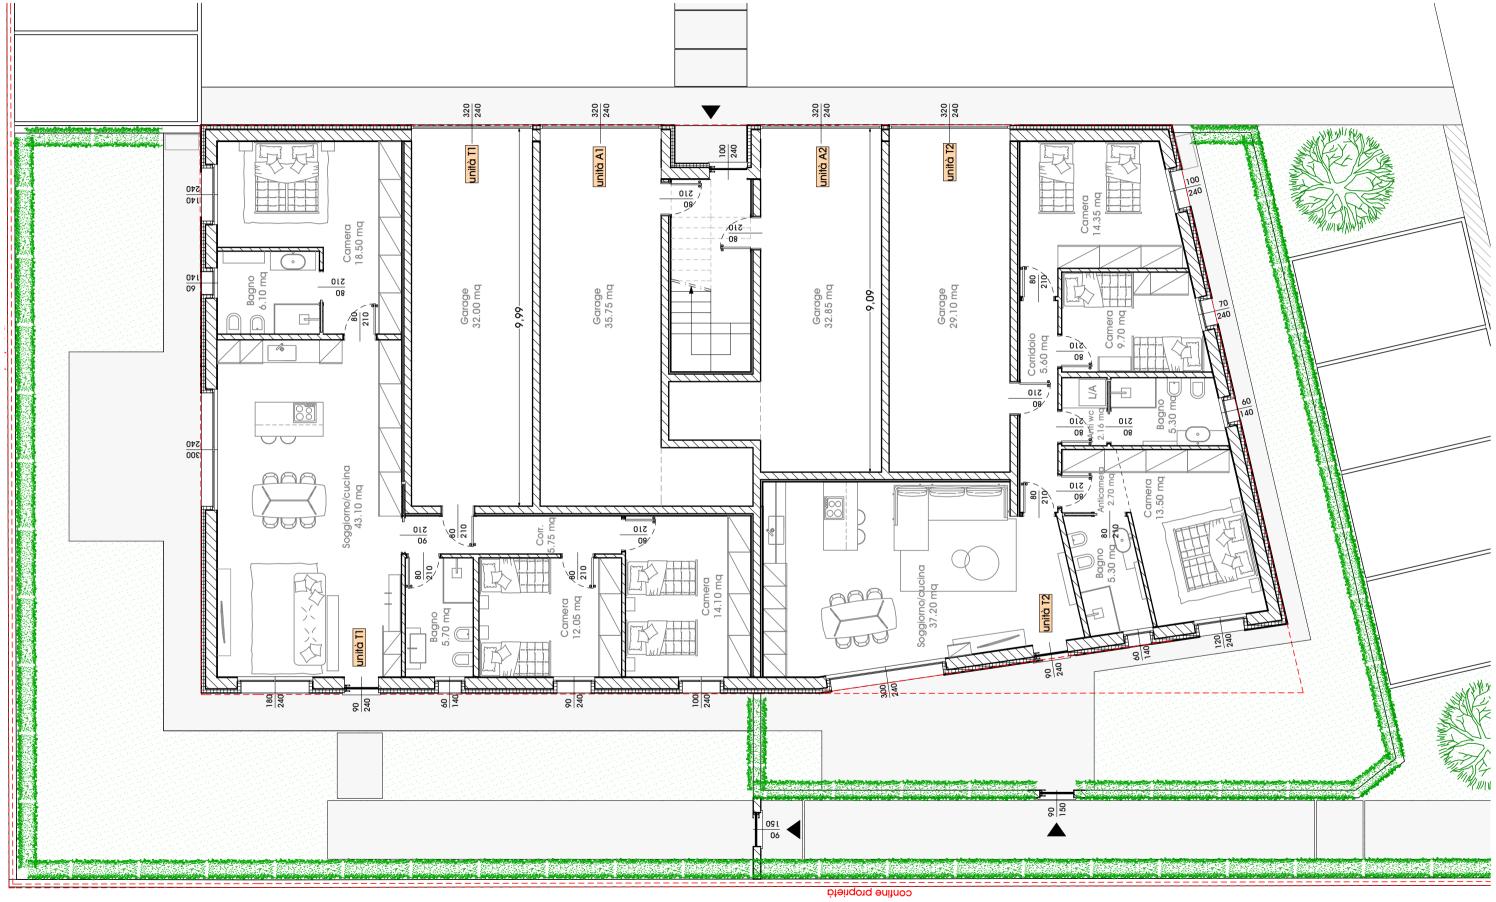



Zanè, 15 Dicembre 2022

Scala: 1:100

Pianta piano primo



Zanè, 15 Dicembre 2022

Scala: 1:100

Prospetti



- 1 Intonaco colore tenue
- Rivestimento tipo pannellature in resina / Intonaco tinteggiato
- Parapetti forati in acciaio tipo corten o colore tenue




PROSPETTO NORD

7anè. 15 Dicembre 2022


Scala: 1:100

PROSPETTO OVEST

Prospetti

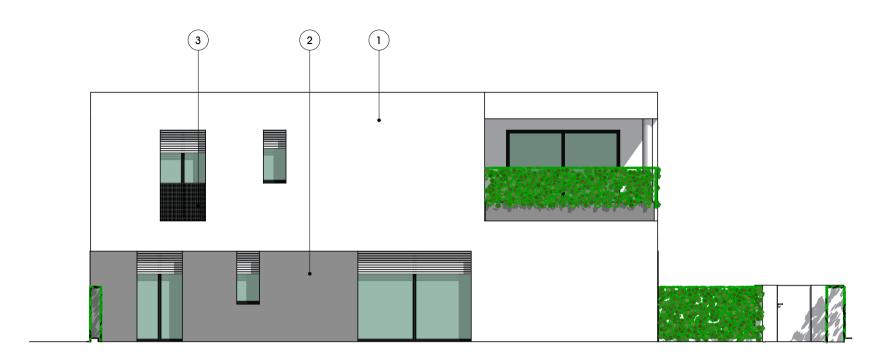

- 1 Intonaco colore tenue
- Rivestimento tipo pannellature in resina / Intonaco tinteggiato
- Parapetti forati in acciaio tipo corten o colore tenue

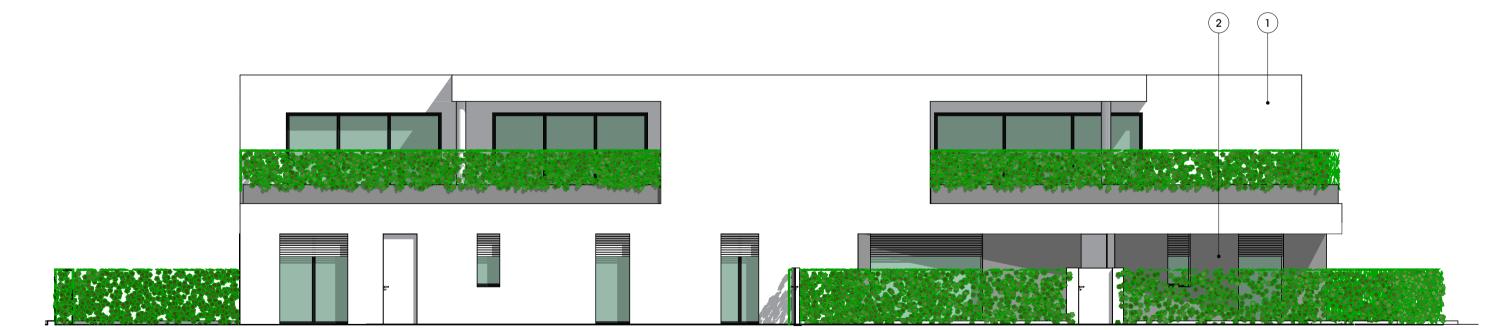

PROSPETTO SUD

7anè. 15 Dicembre 2022

Scala: 1:100



7anè. 15 Dicembre 2022



7anè. 15 Dicembre 2022




7anè. 15 Dicembre 2022



Zanè. 15 Dicembre 2022

Superfici commerciali



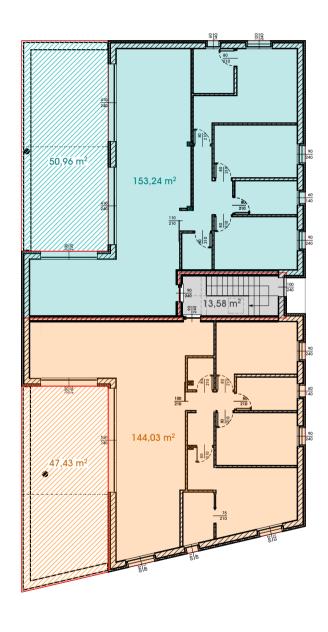

PRIMO PIANO

7anè. 15 Dicembre 2022

Scala: 1:200