



PIANO TERRA, scala 1:500

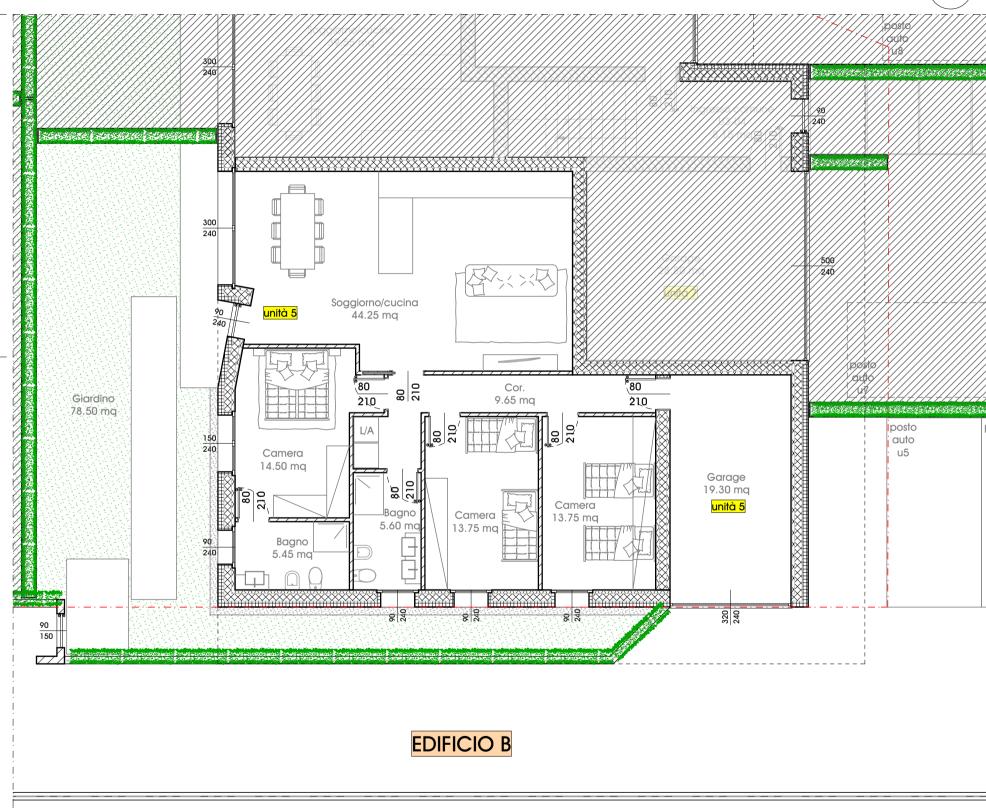

Zanè, 03 Novembre 2022 agg.

STUDIO DI ARCHITETTURA MOJENTALE


NOTE

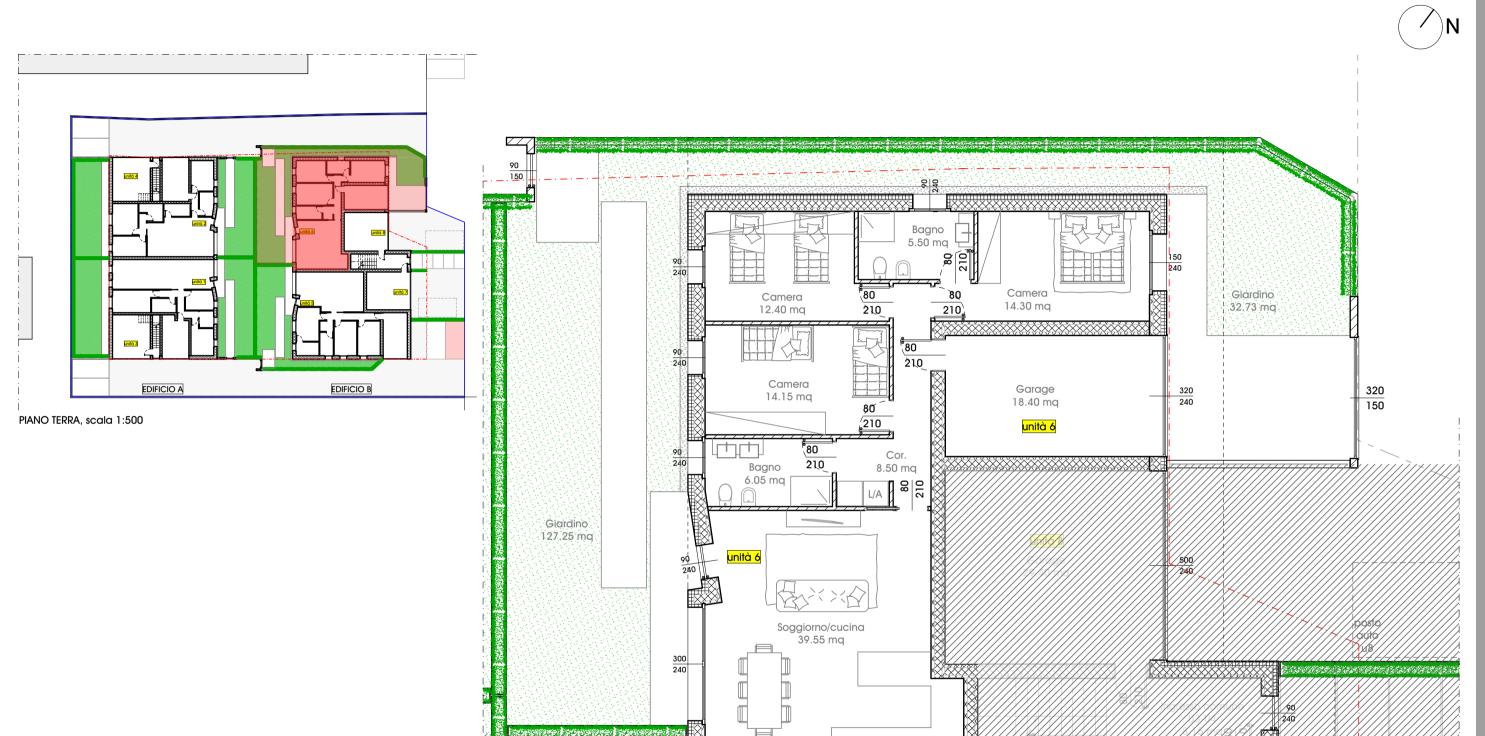

Zanè, 03 Novembre 2022

STUDIO DI ARCHITETTURA MOJENTALE


NOTE

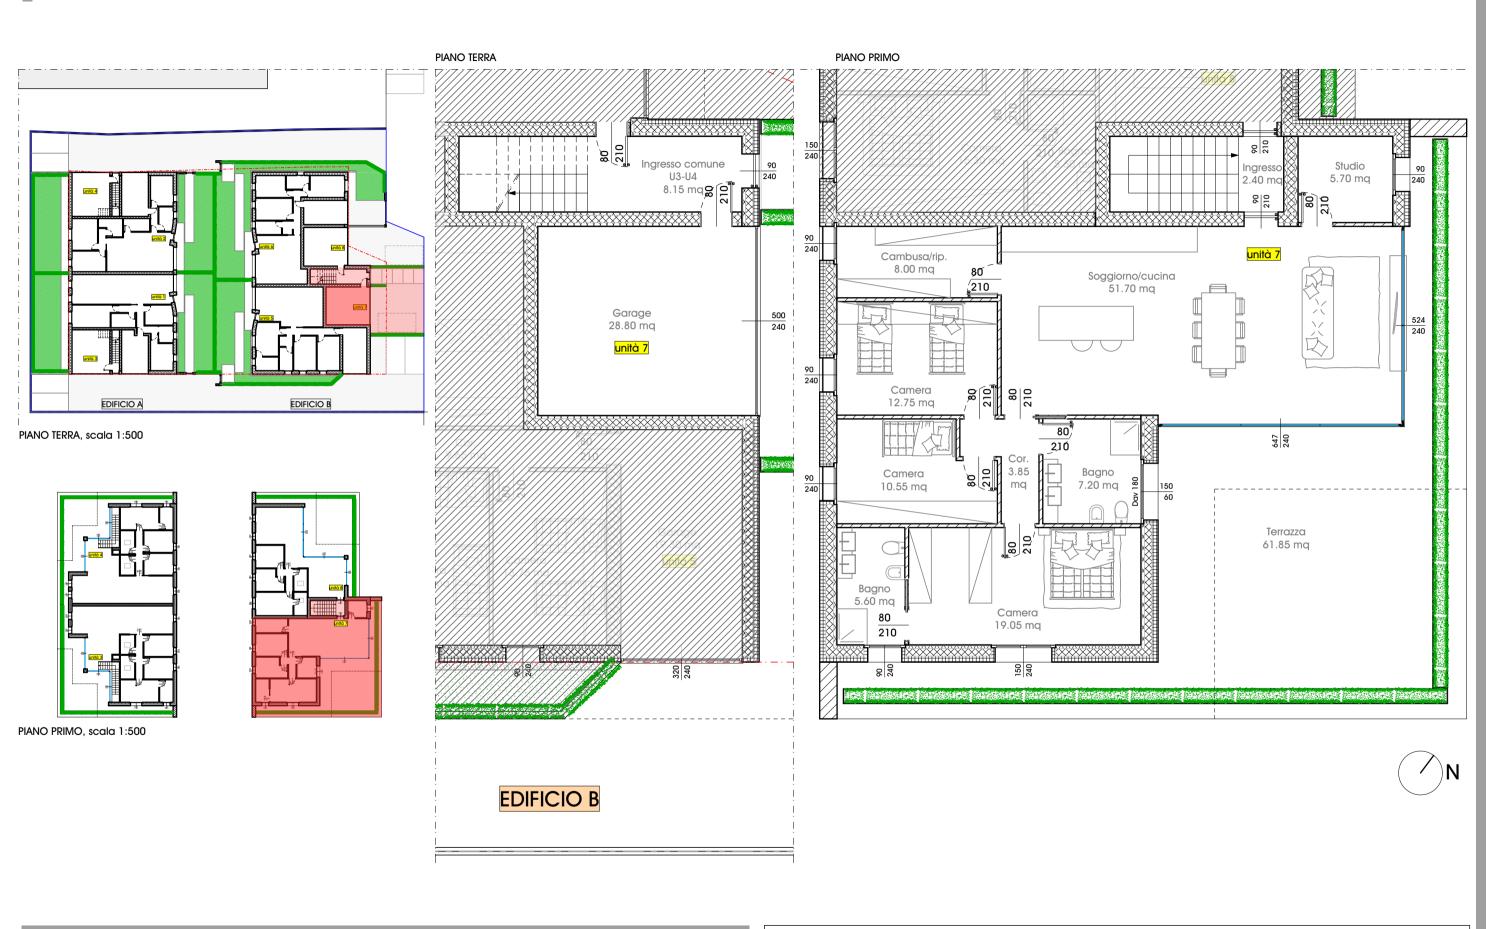

Zanè, 03 Novembre 2022

STUDIO DI ARCHITETTURA MOJENTALE

NOTE

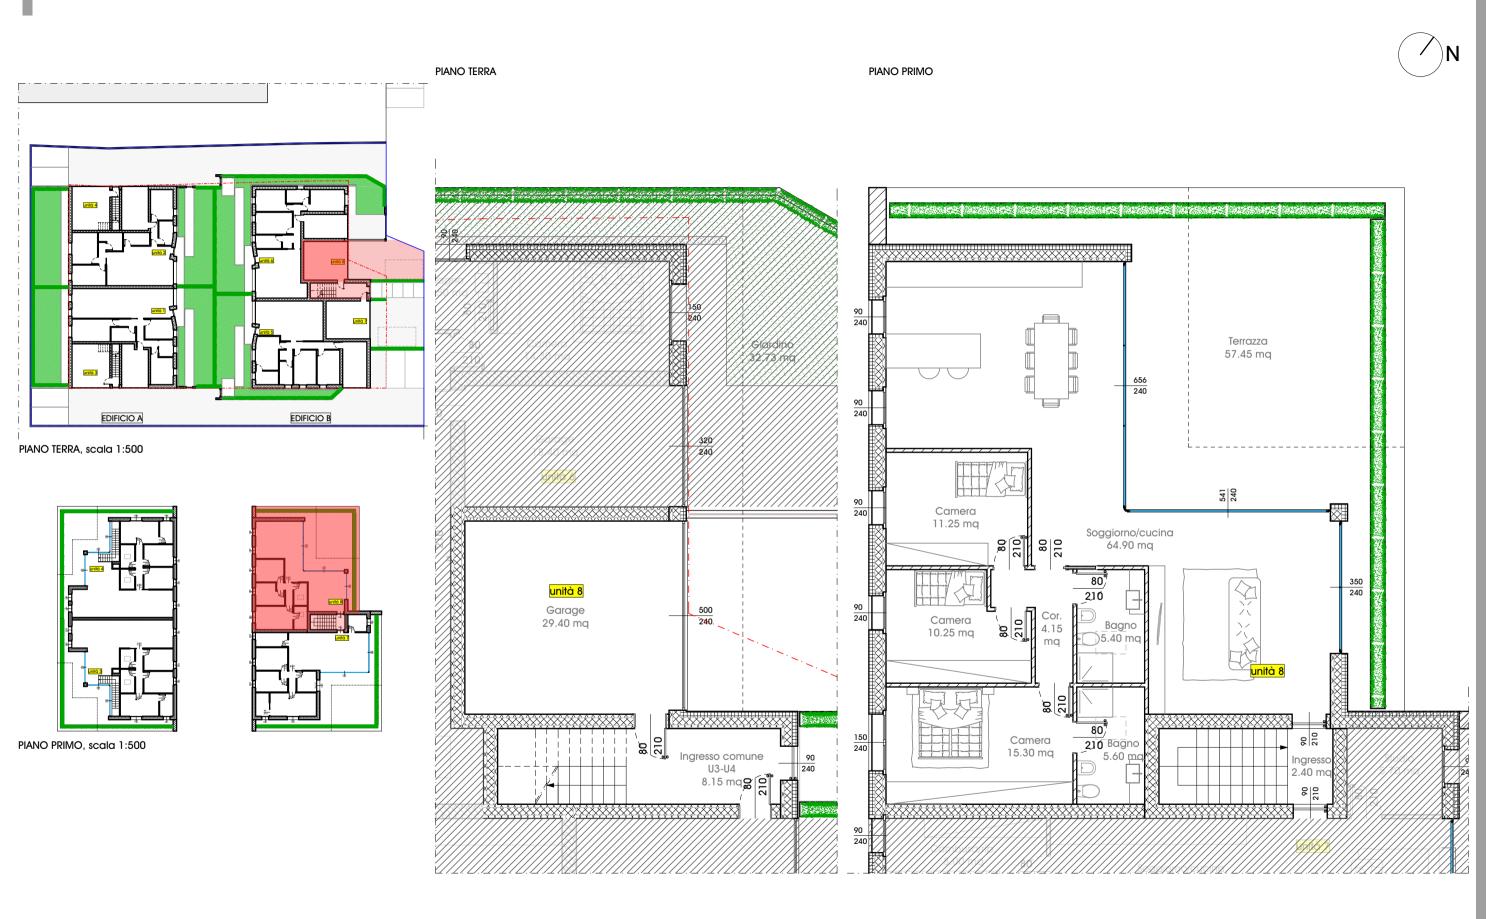

Zanè, 03 Novembre 2022

STUDIO DI ARCHITETTURA MOJENTALE

NOTE