






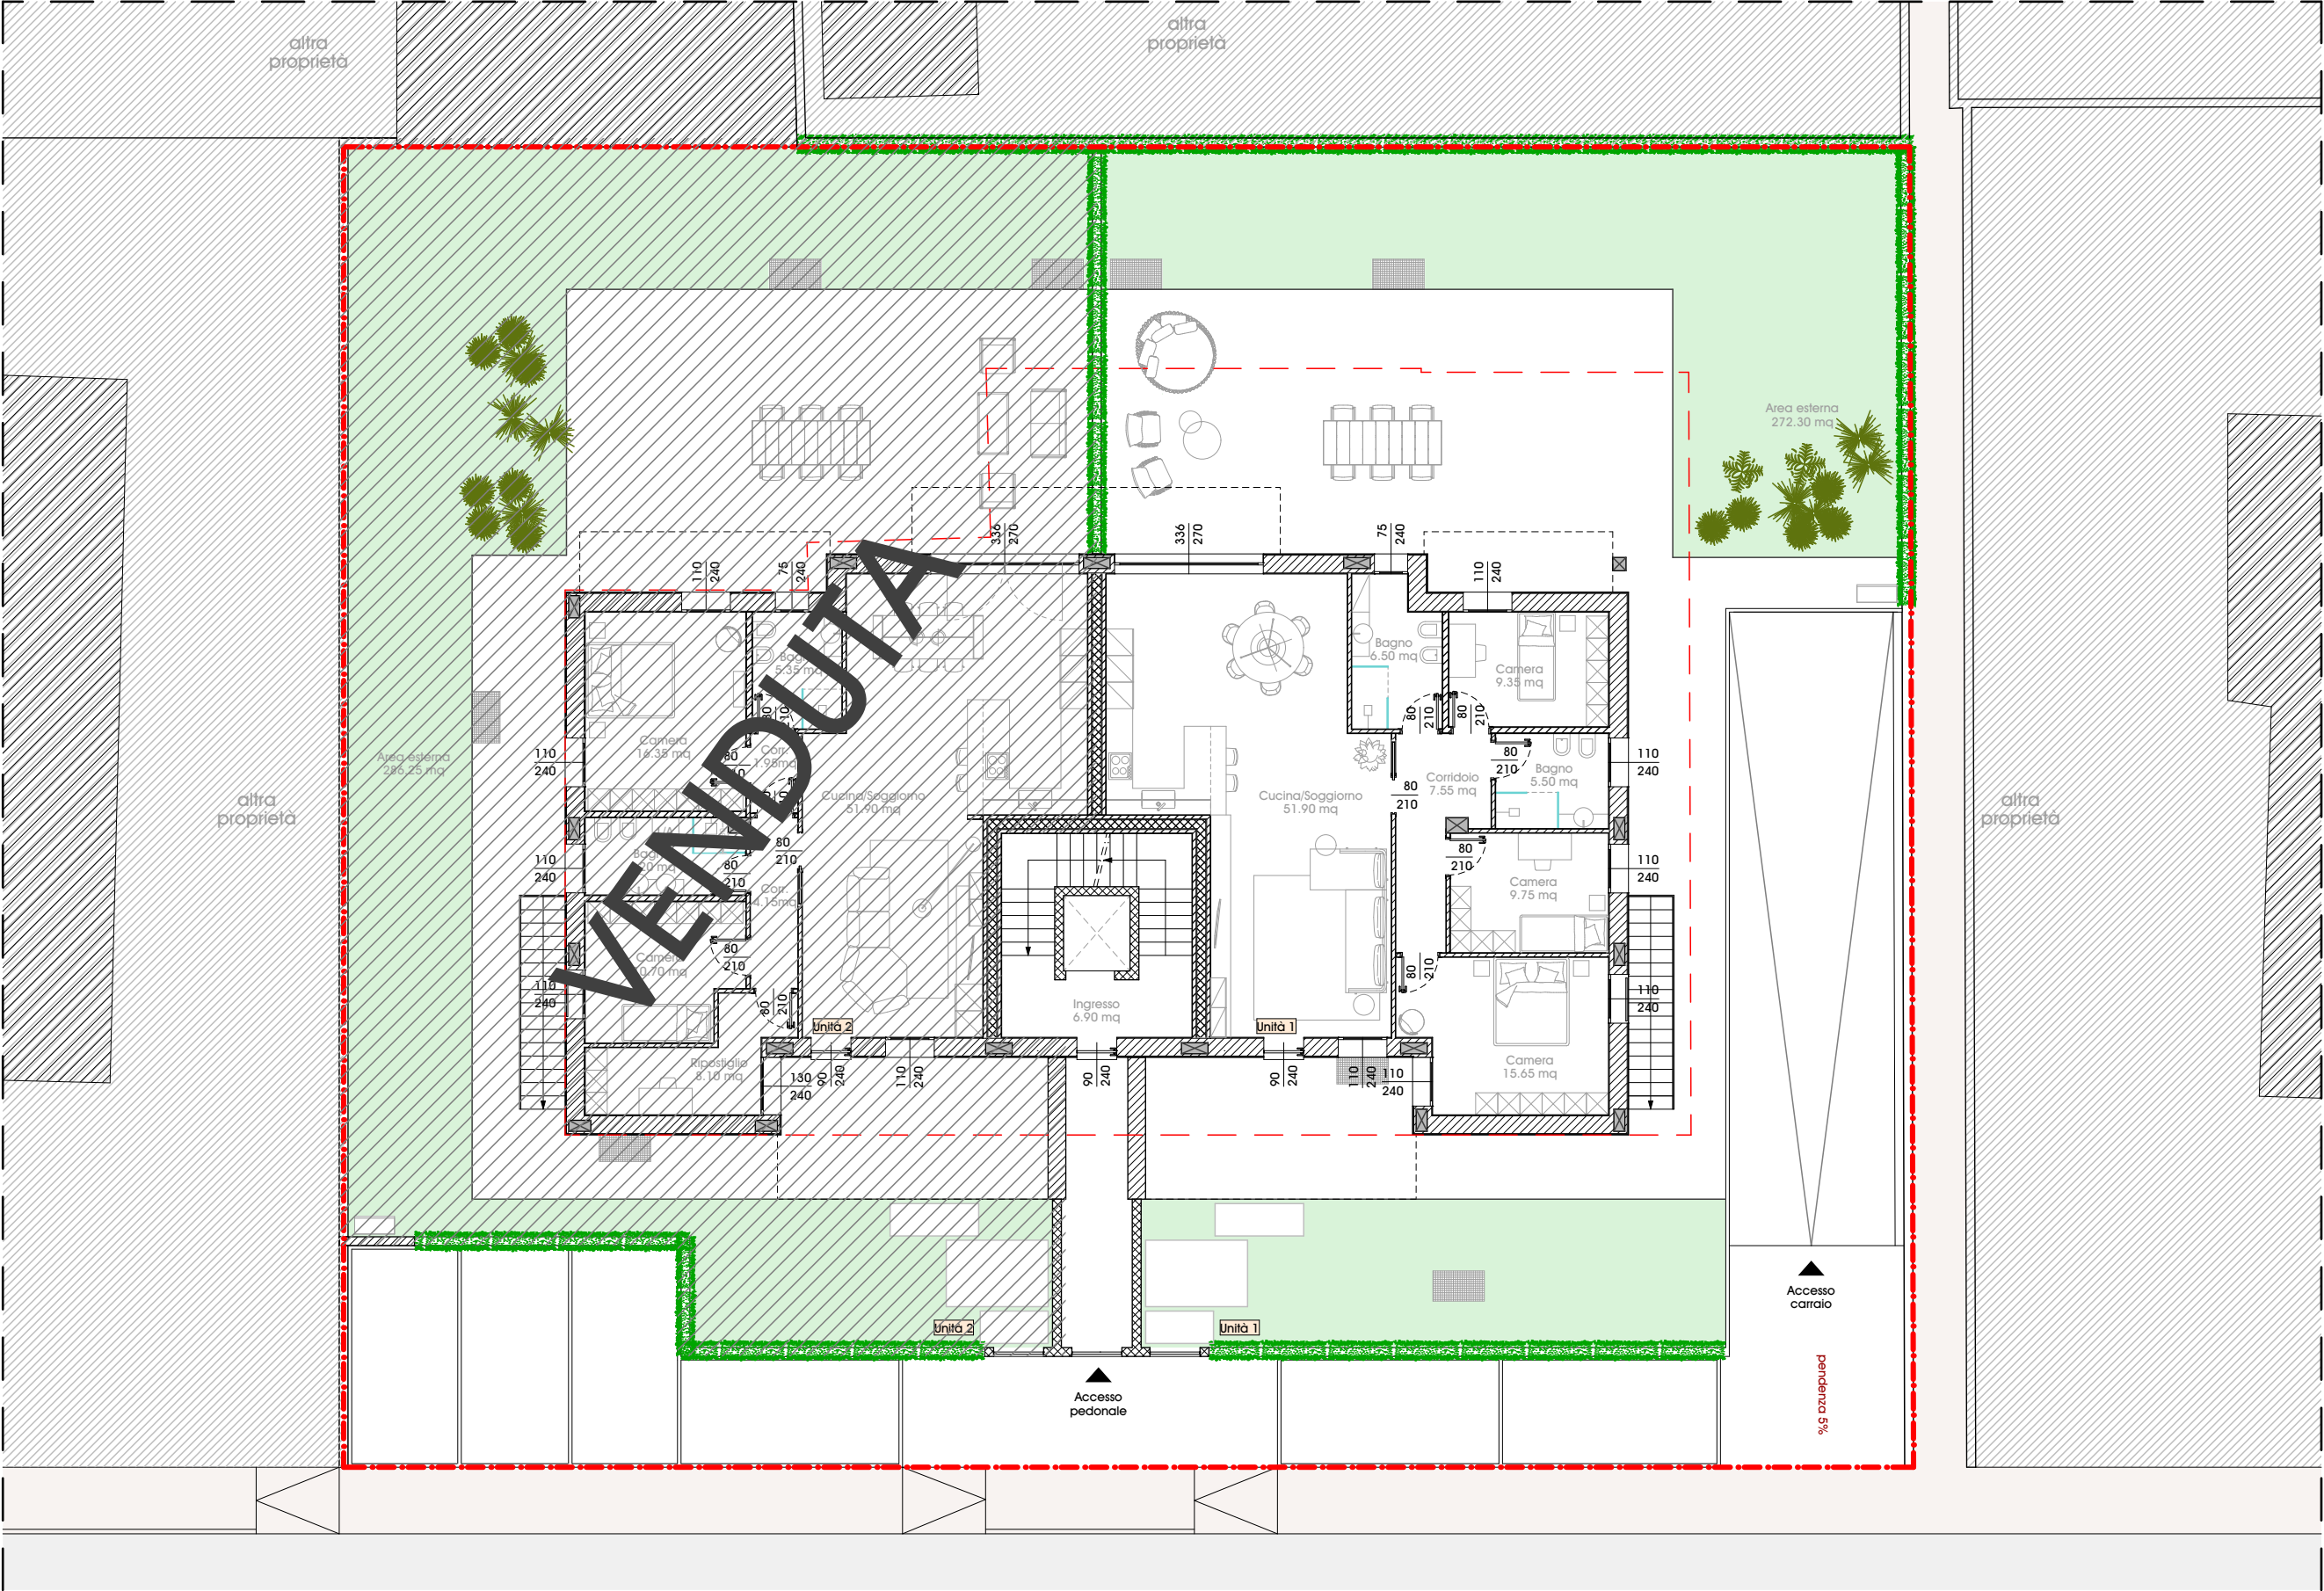

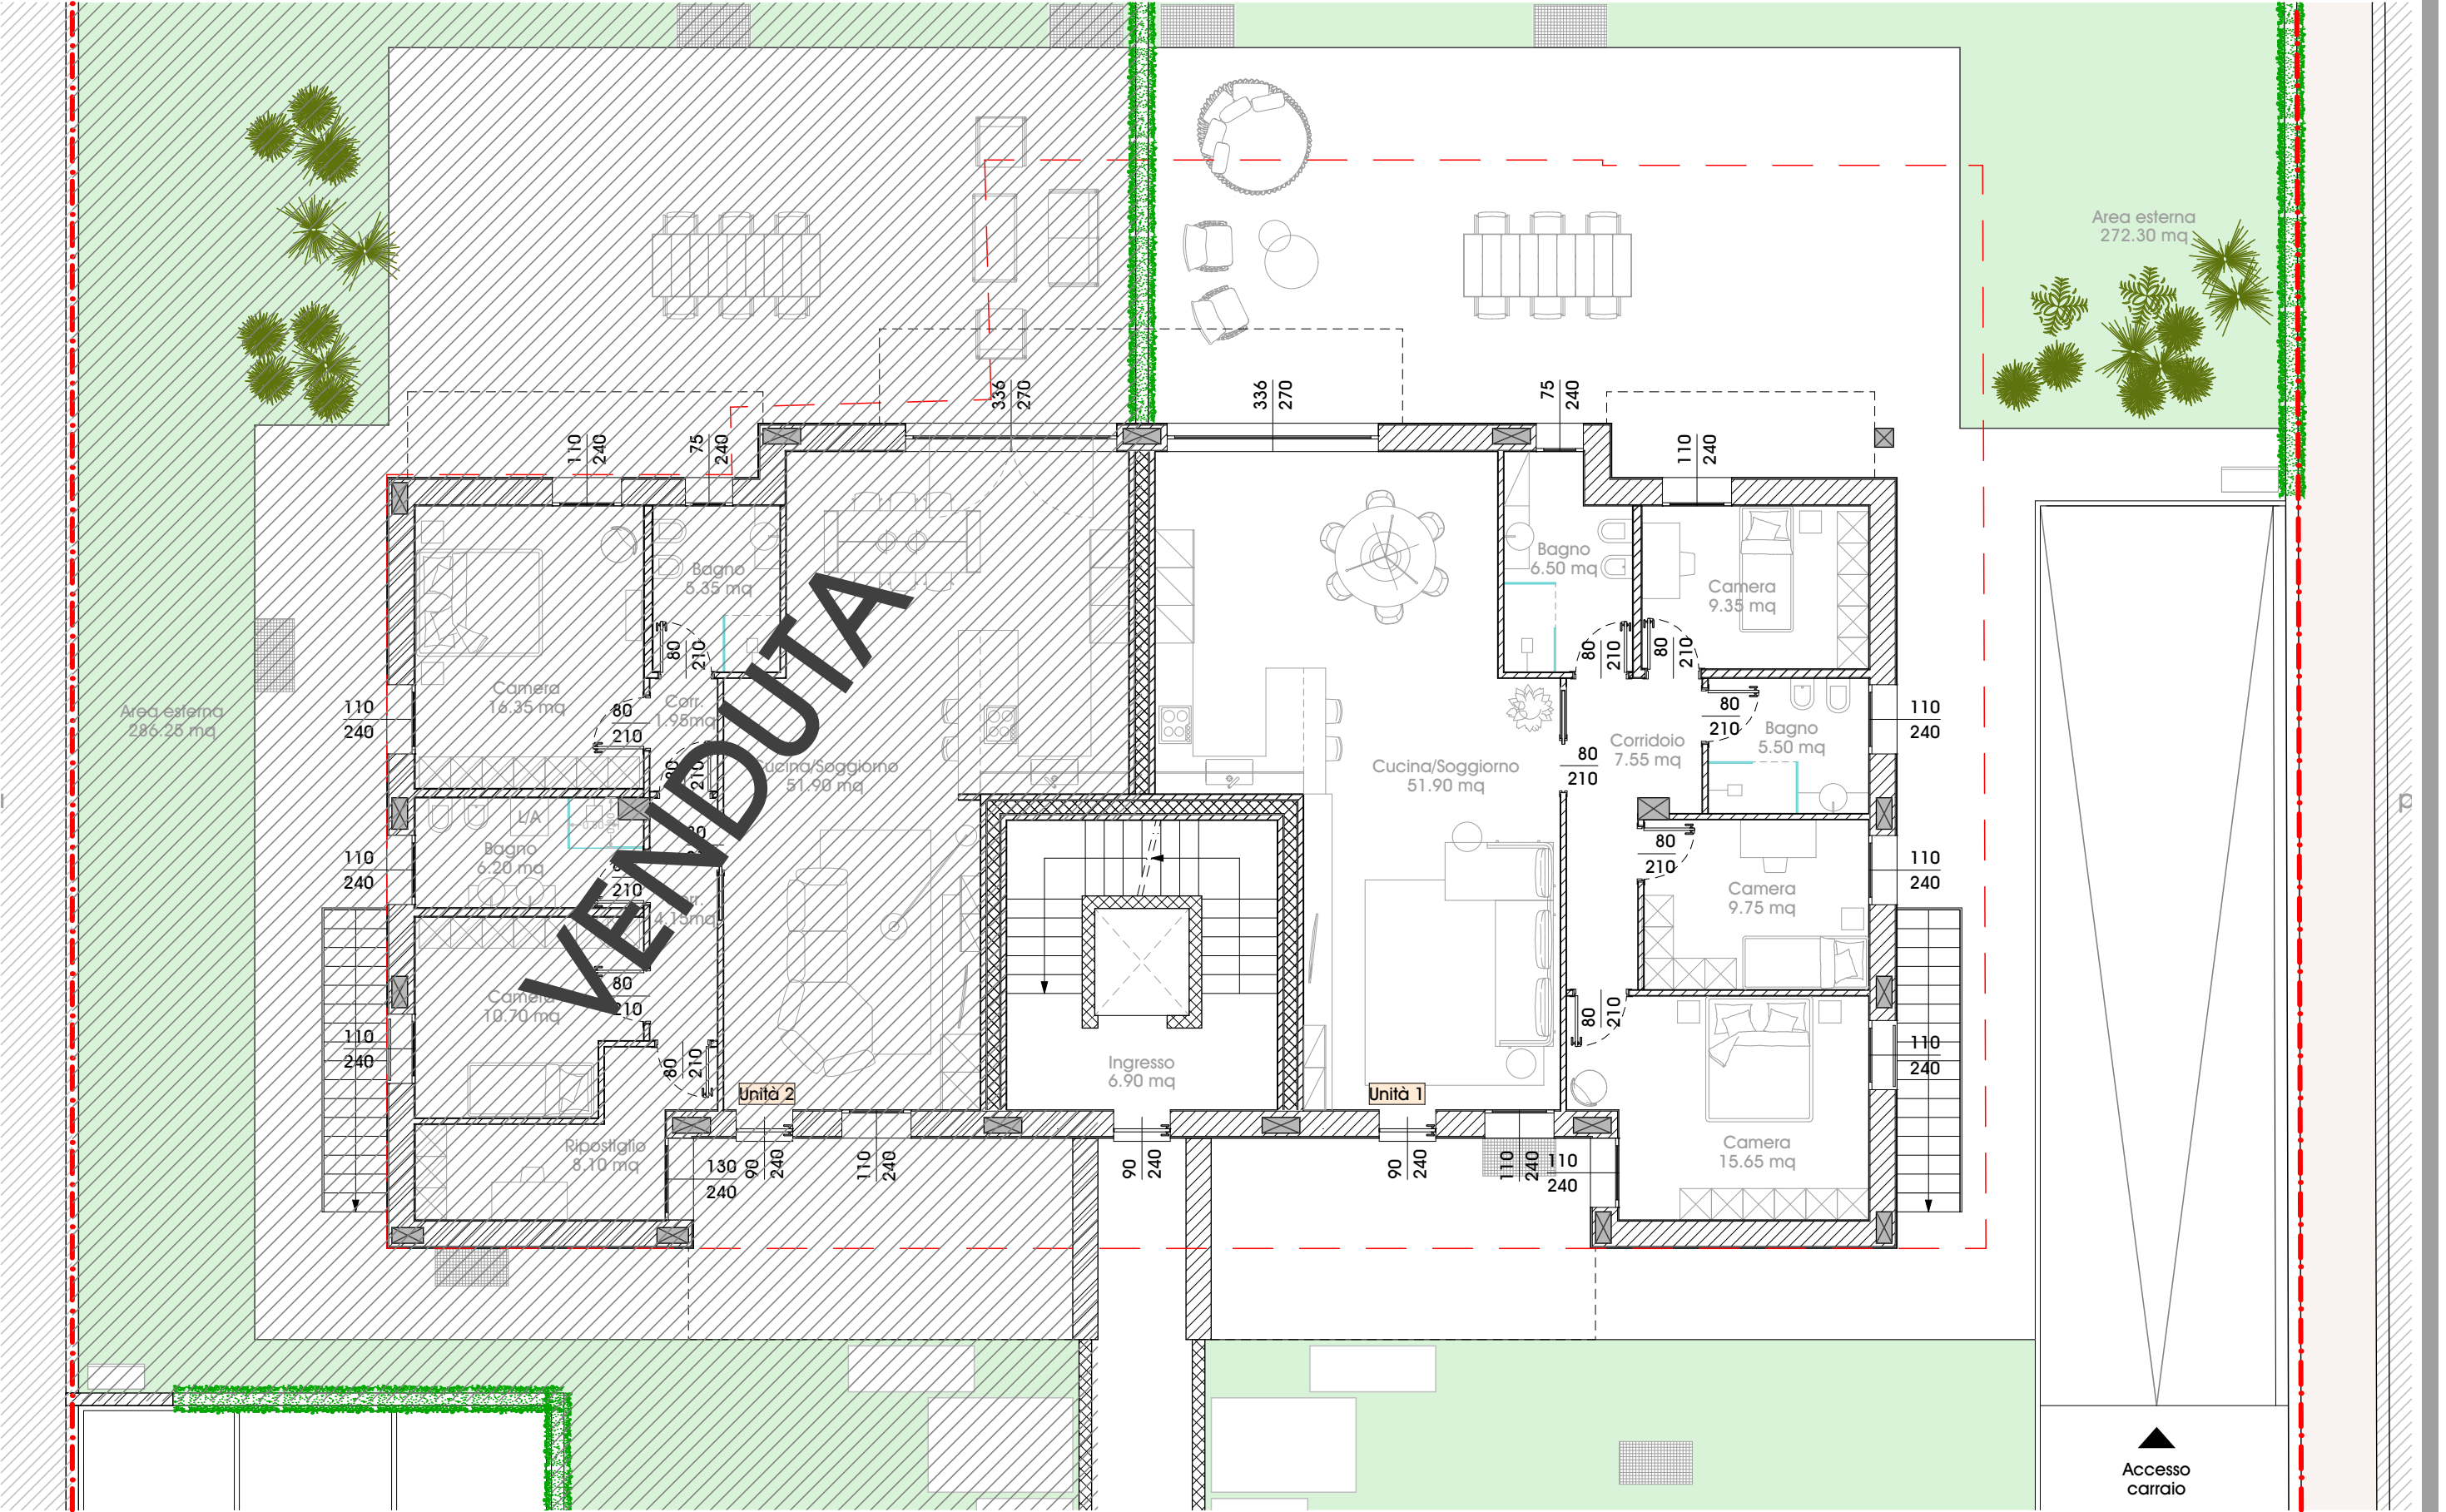

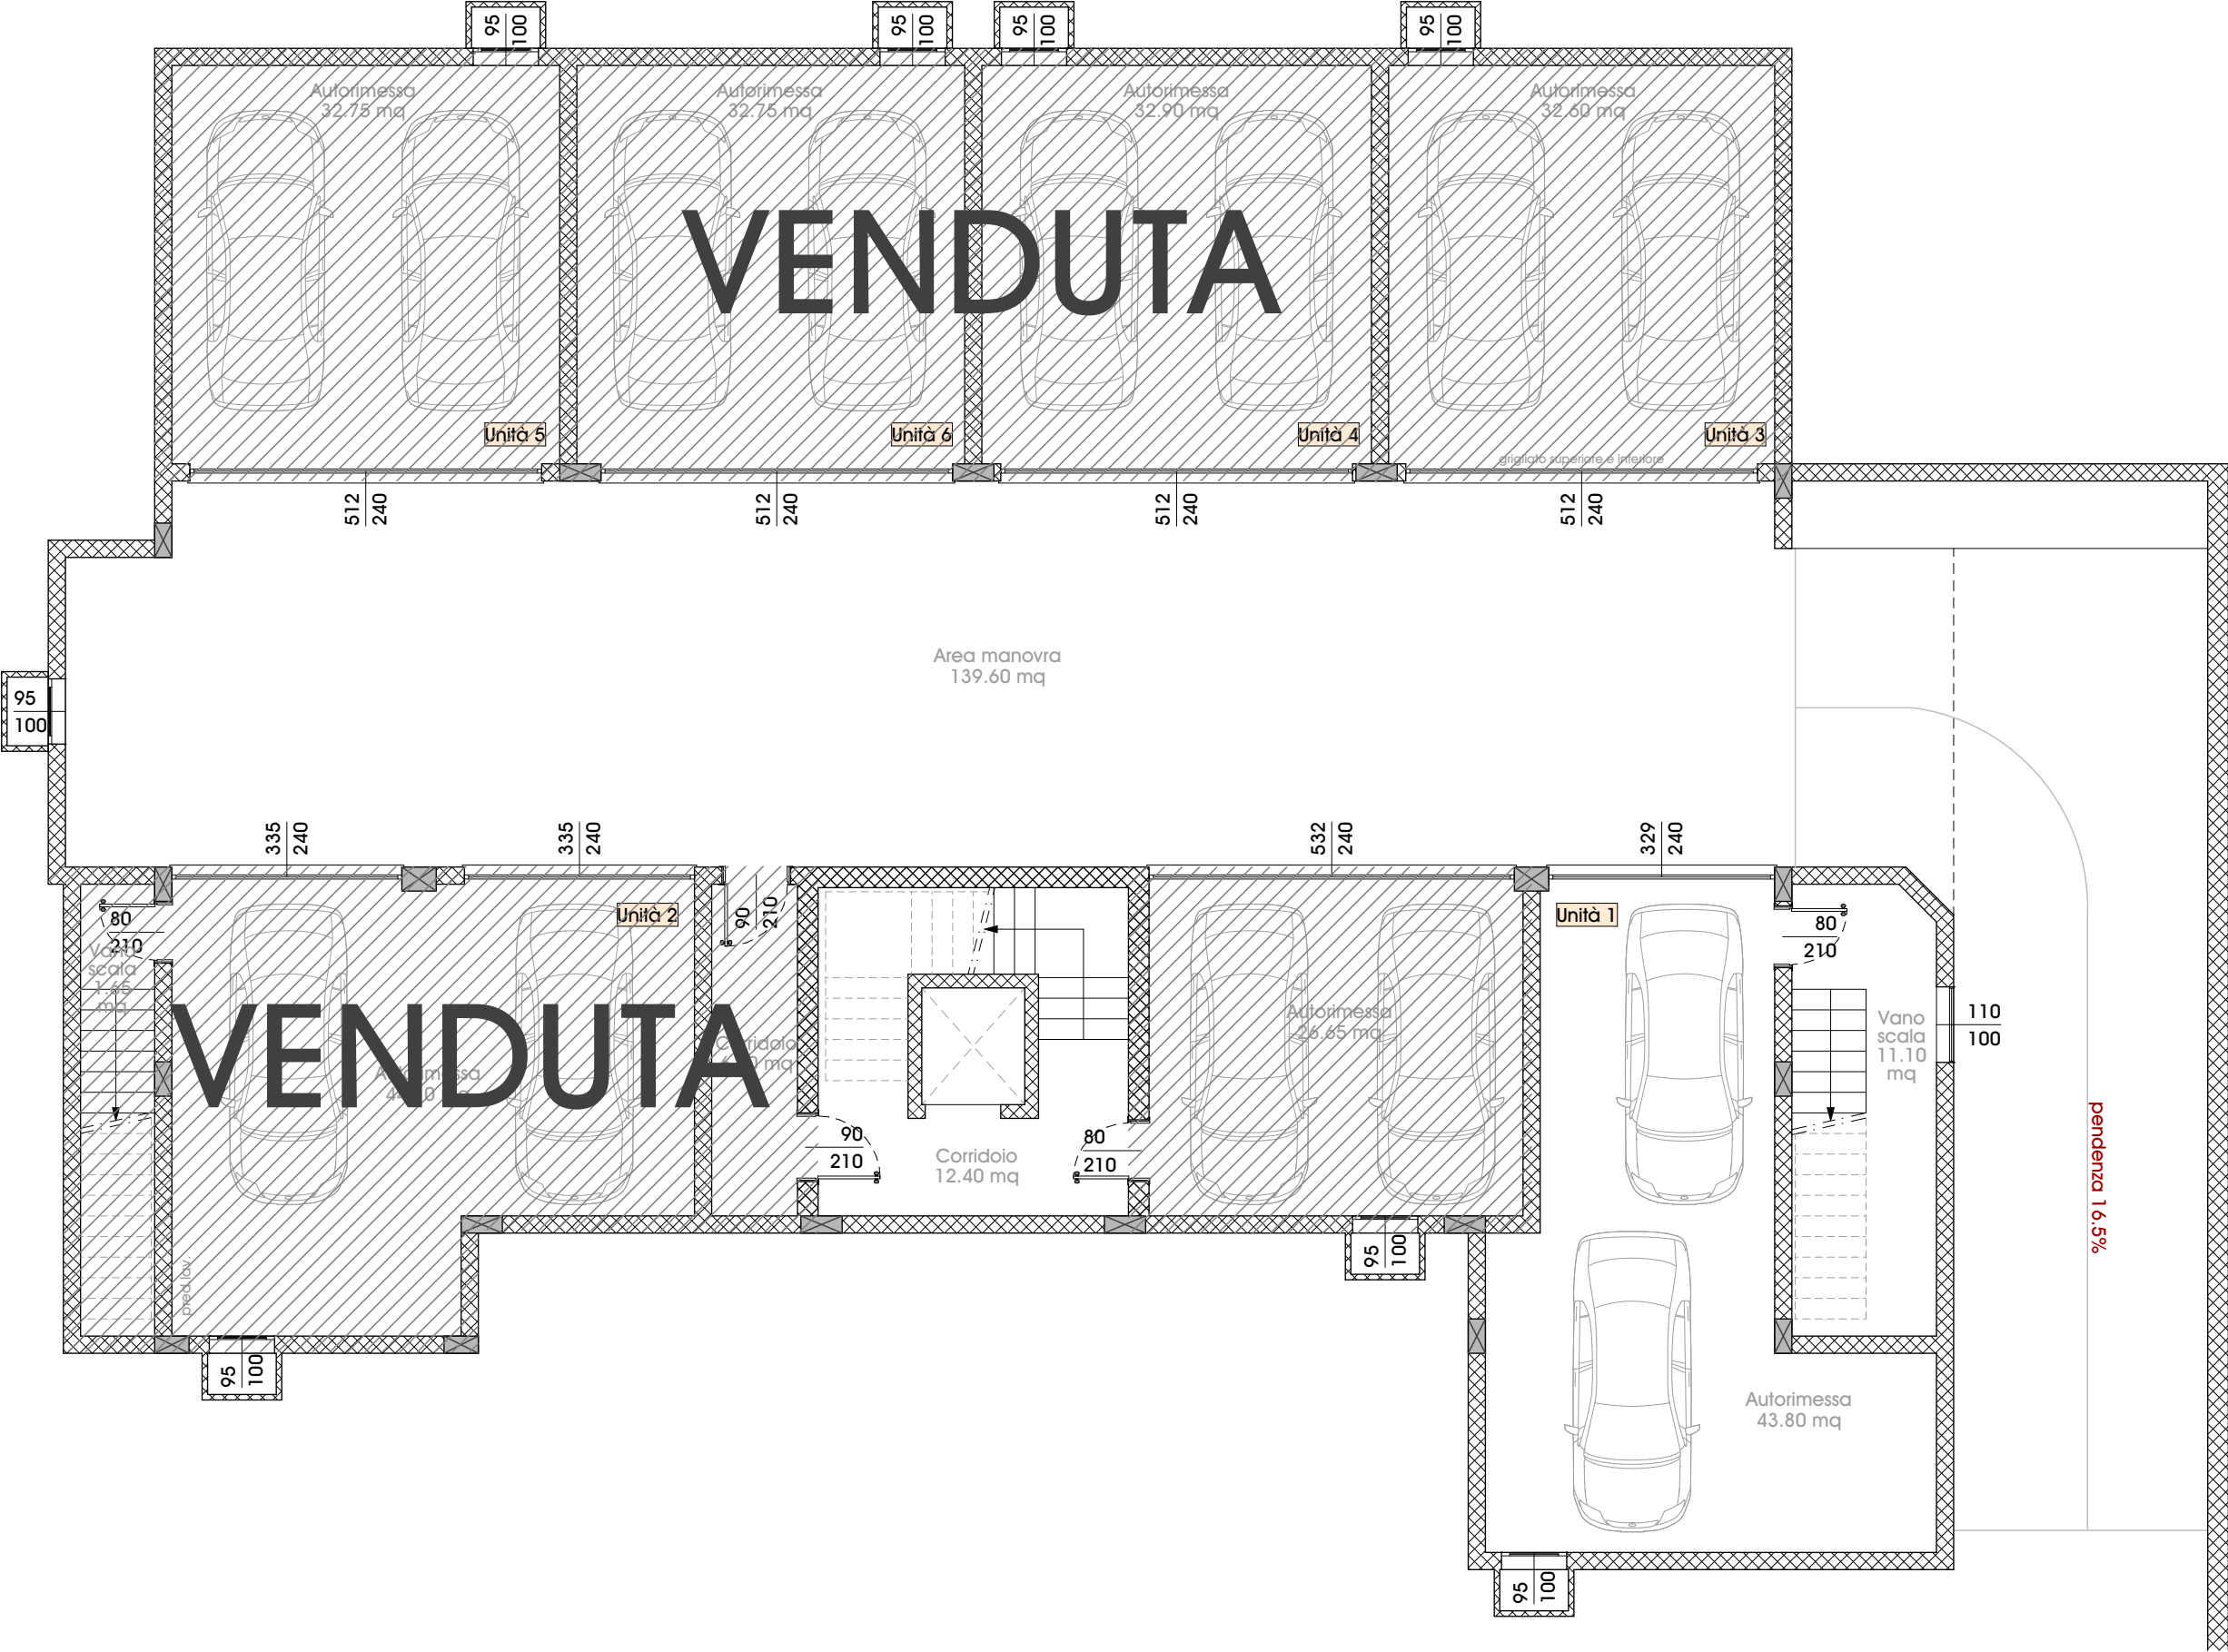

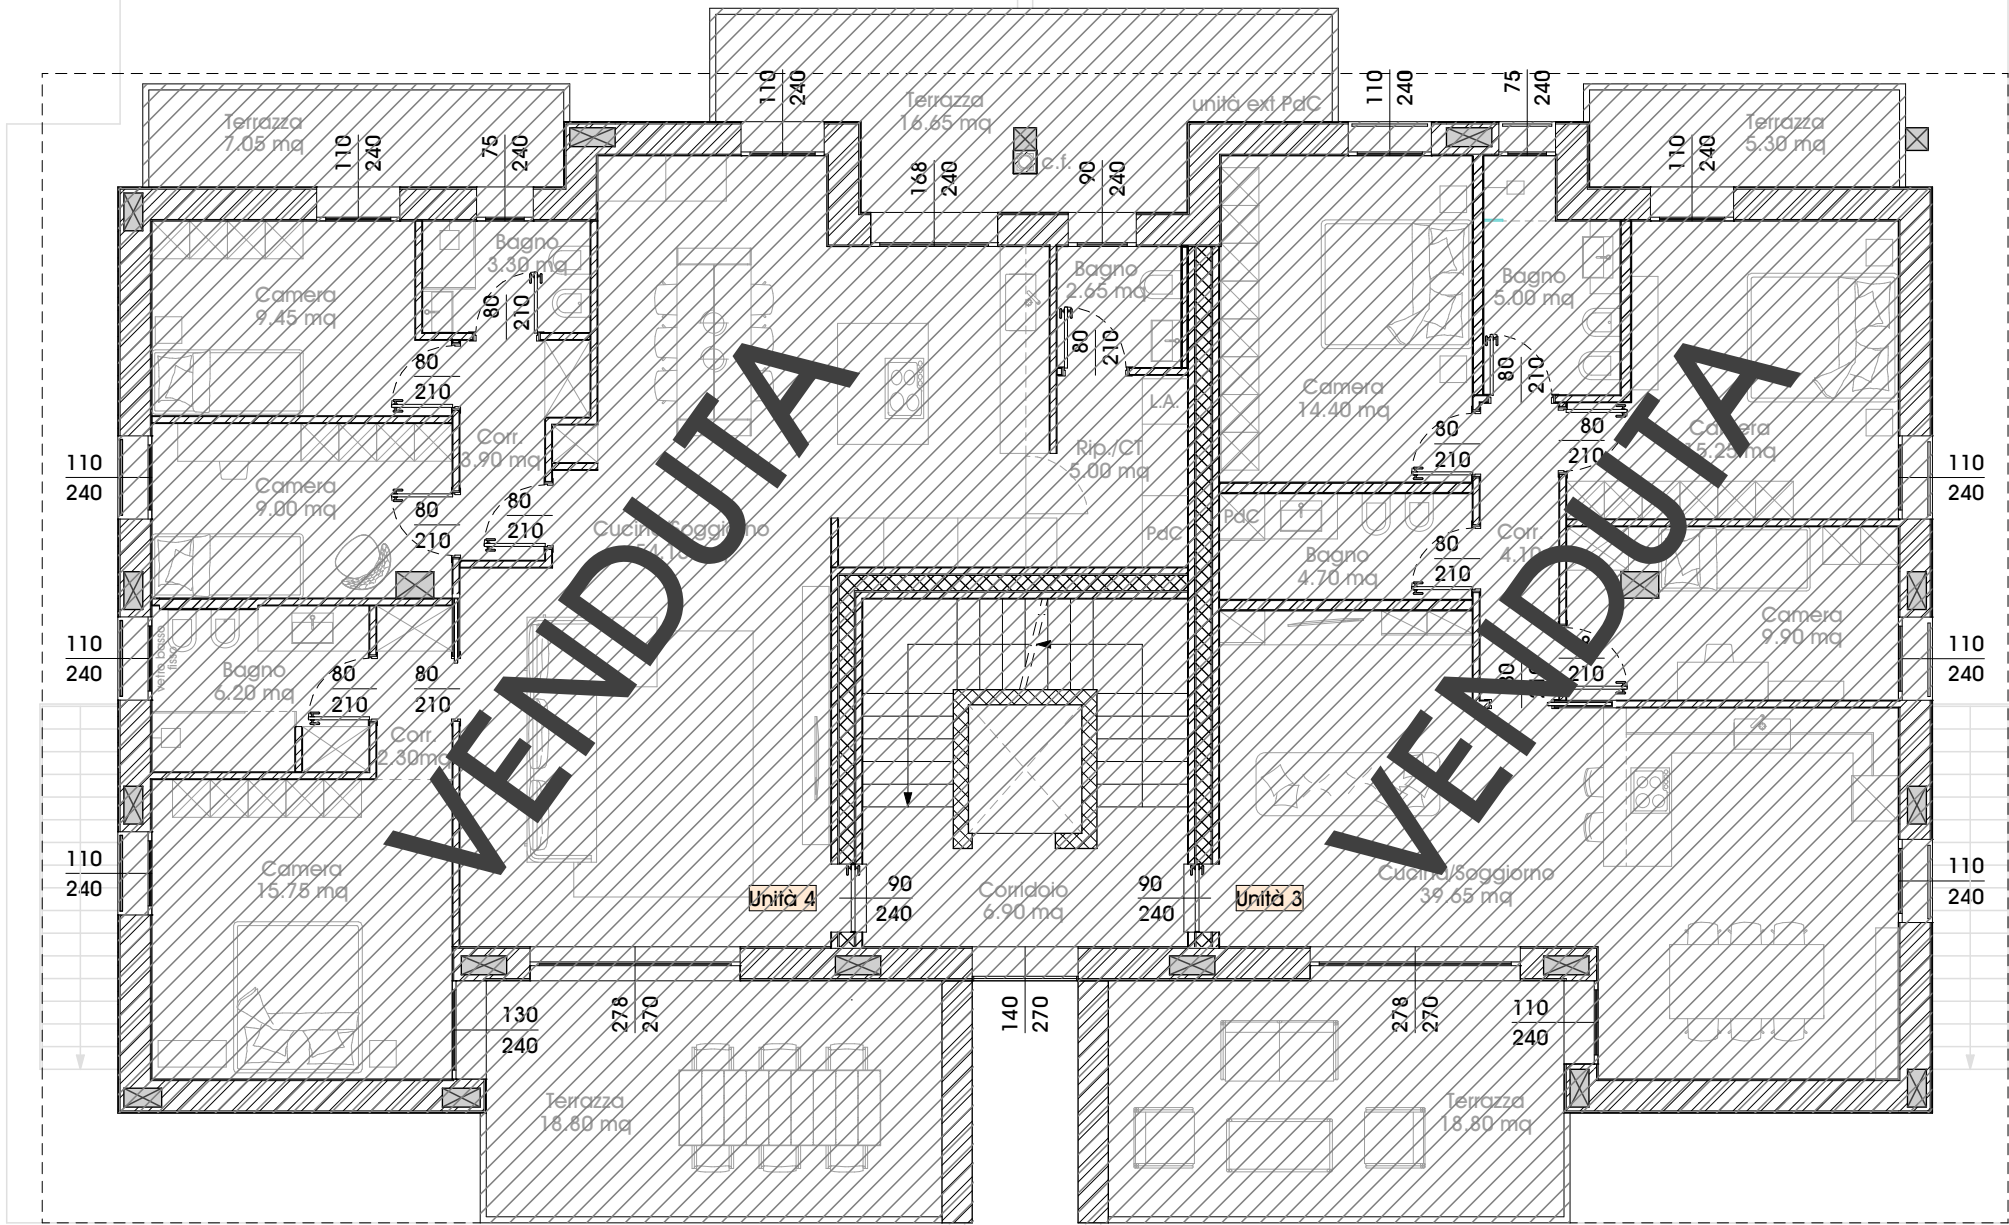


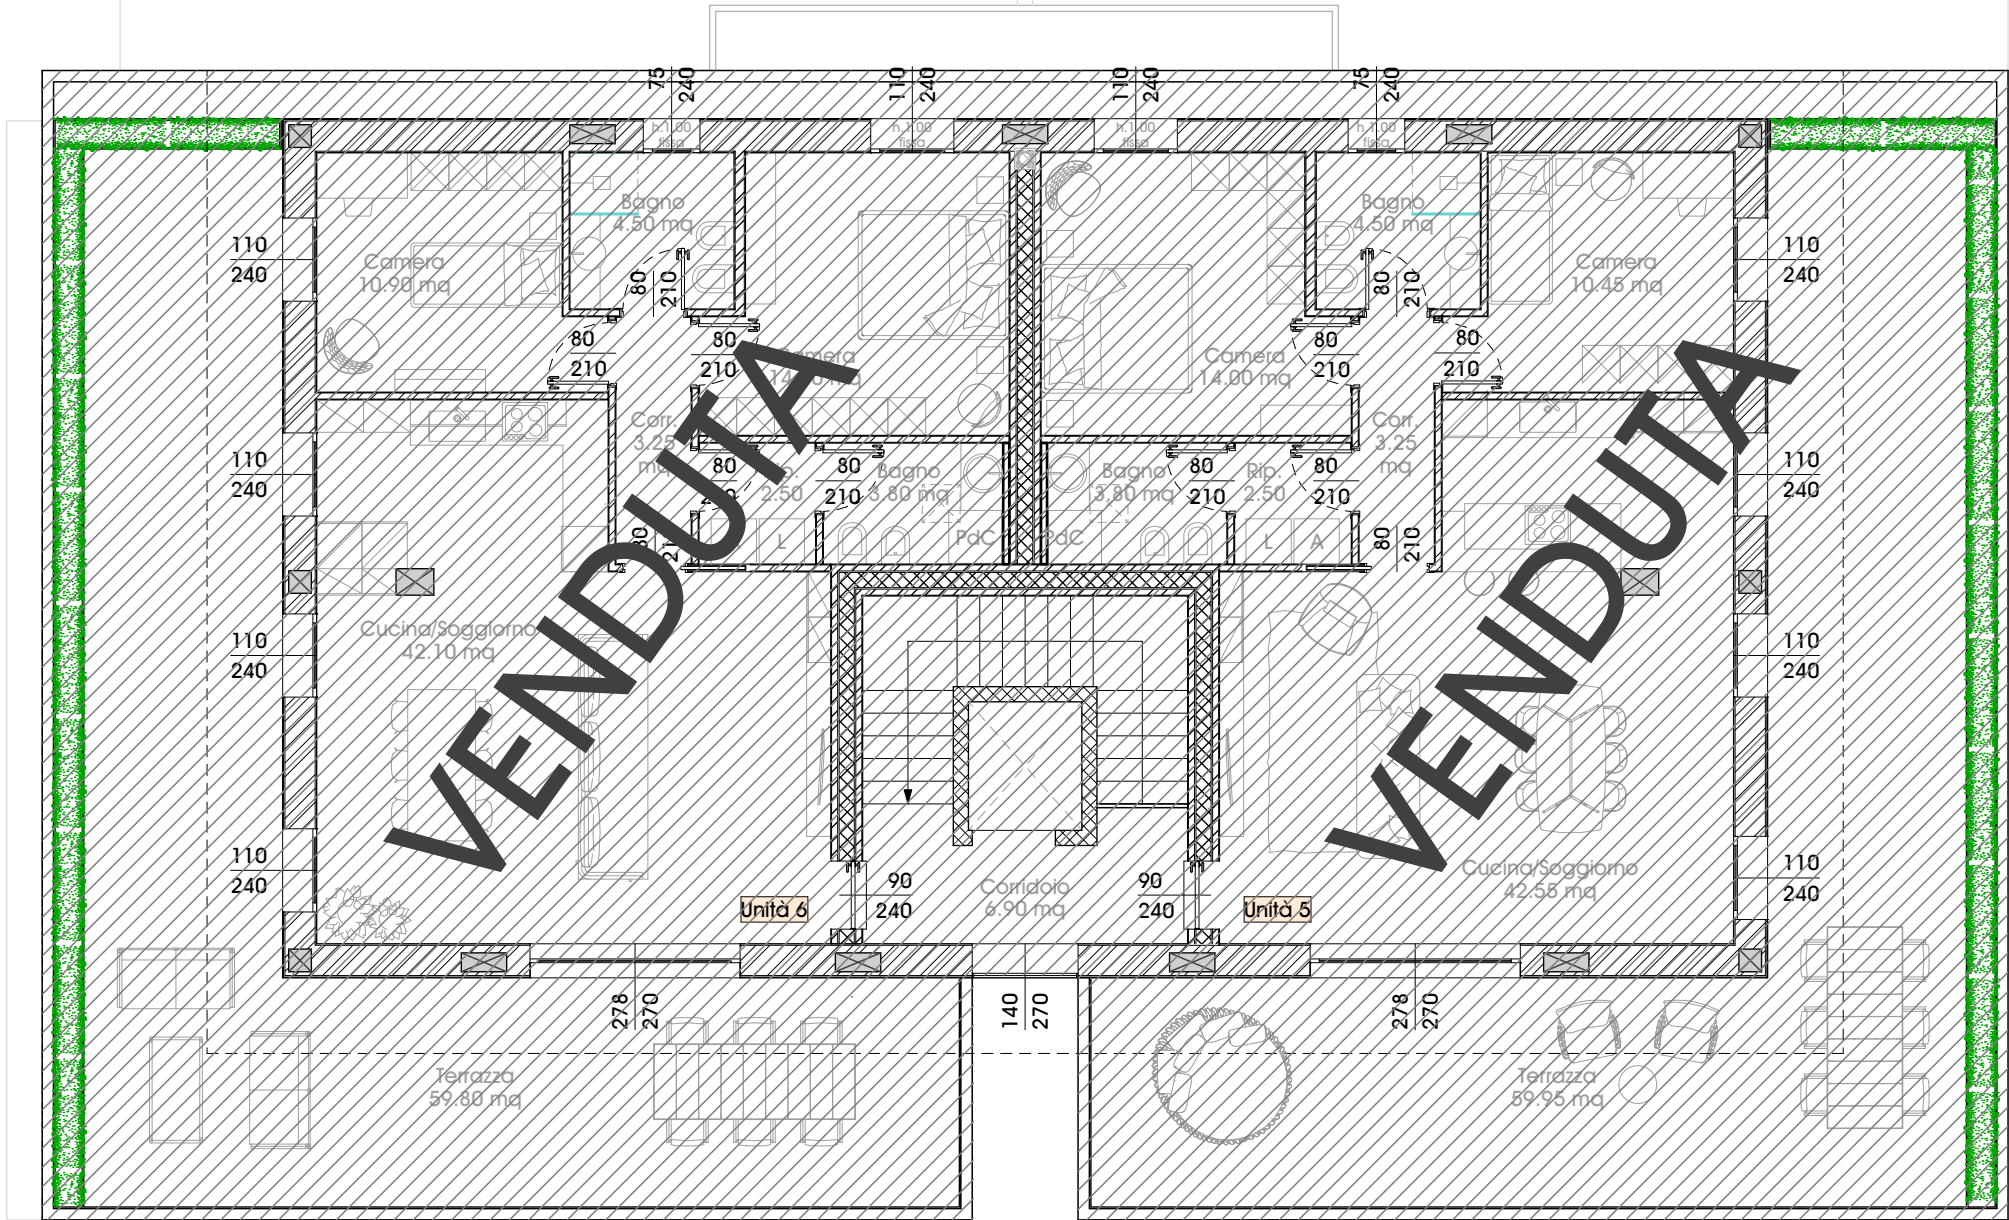








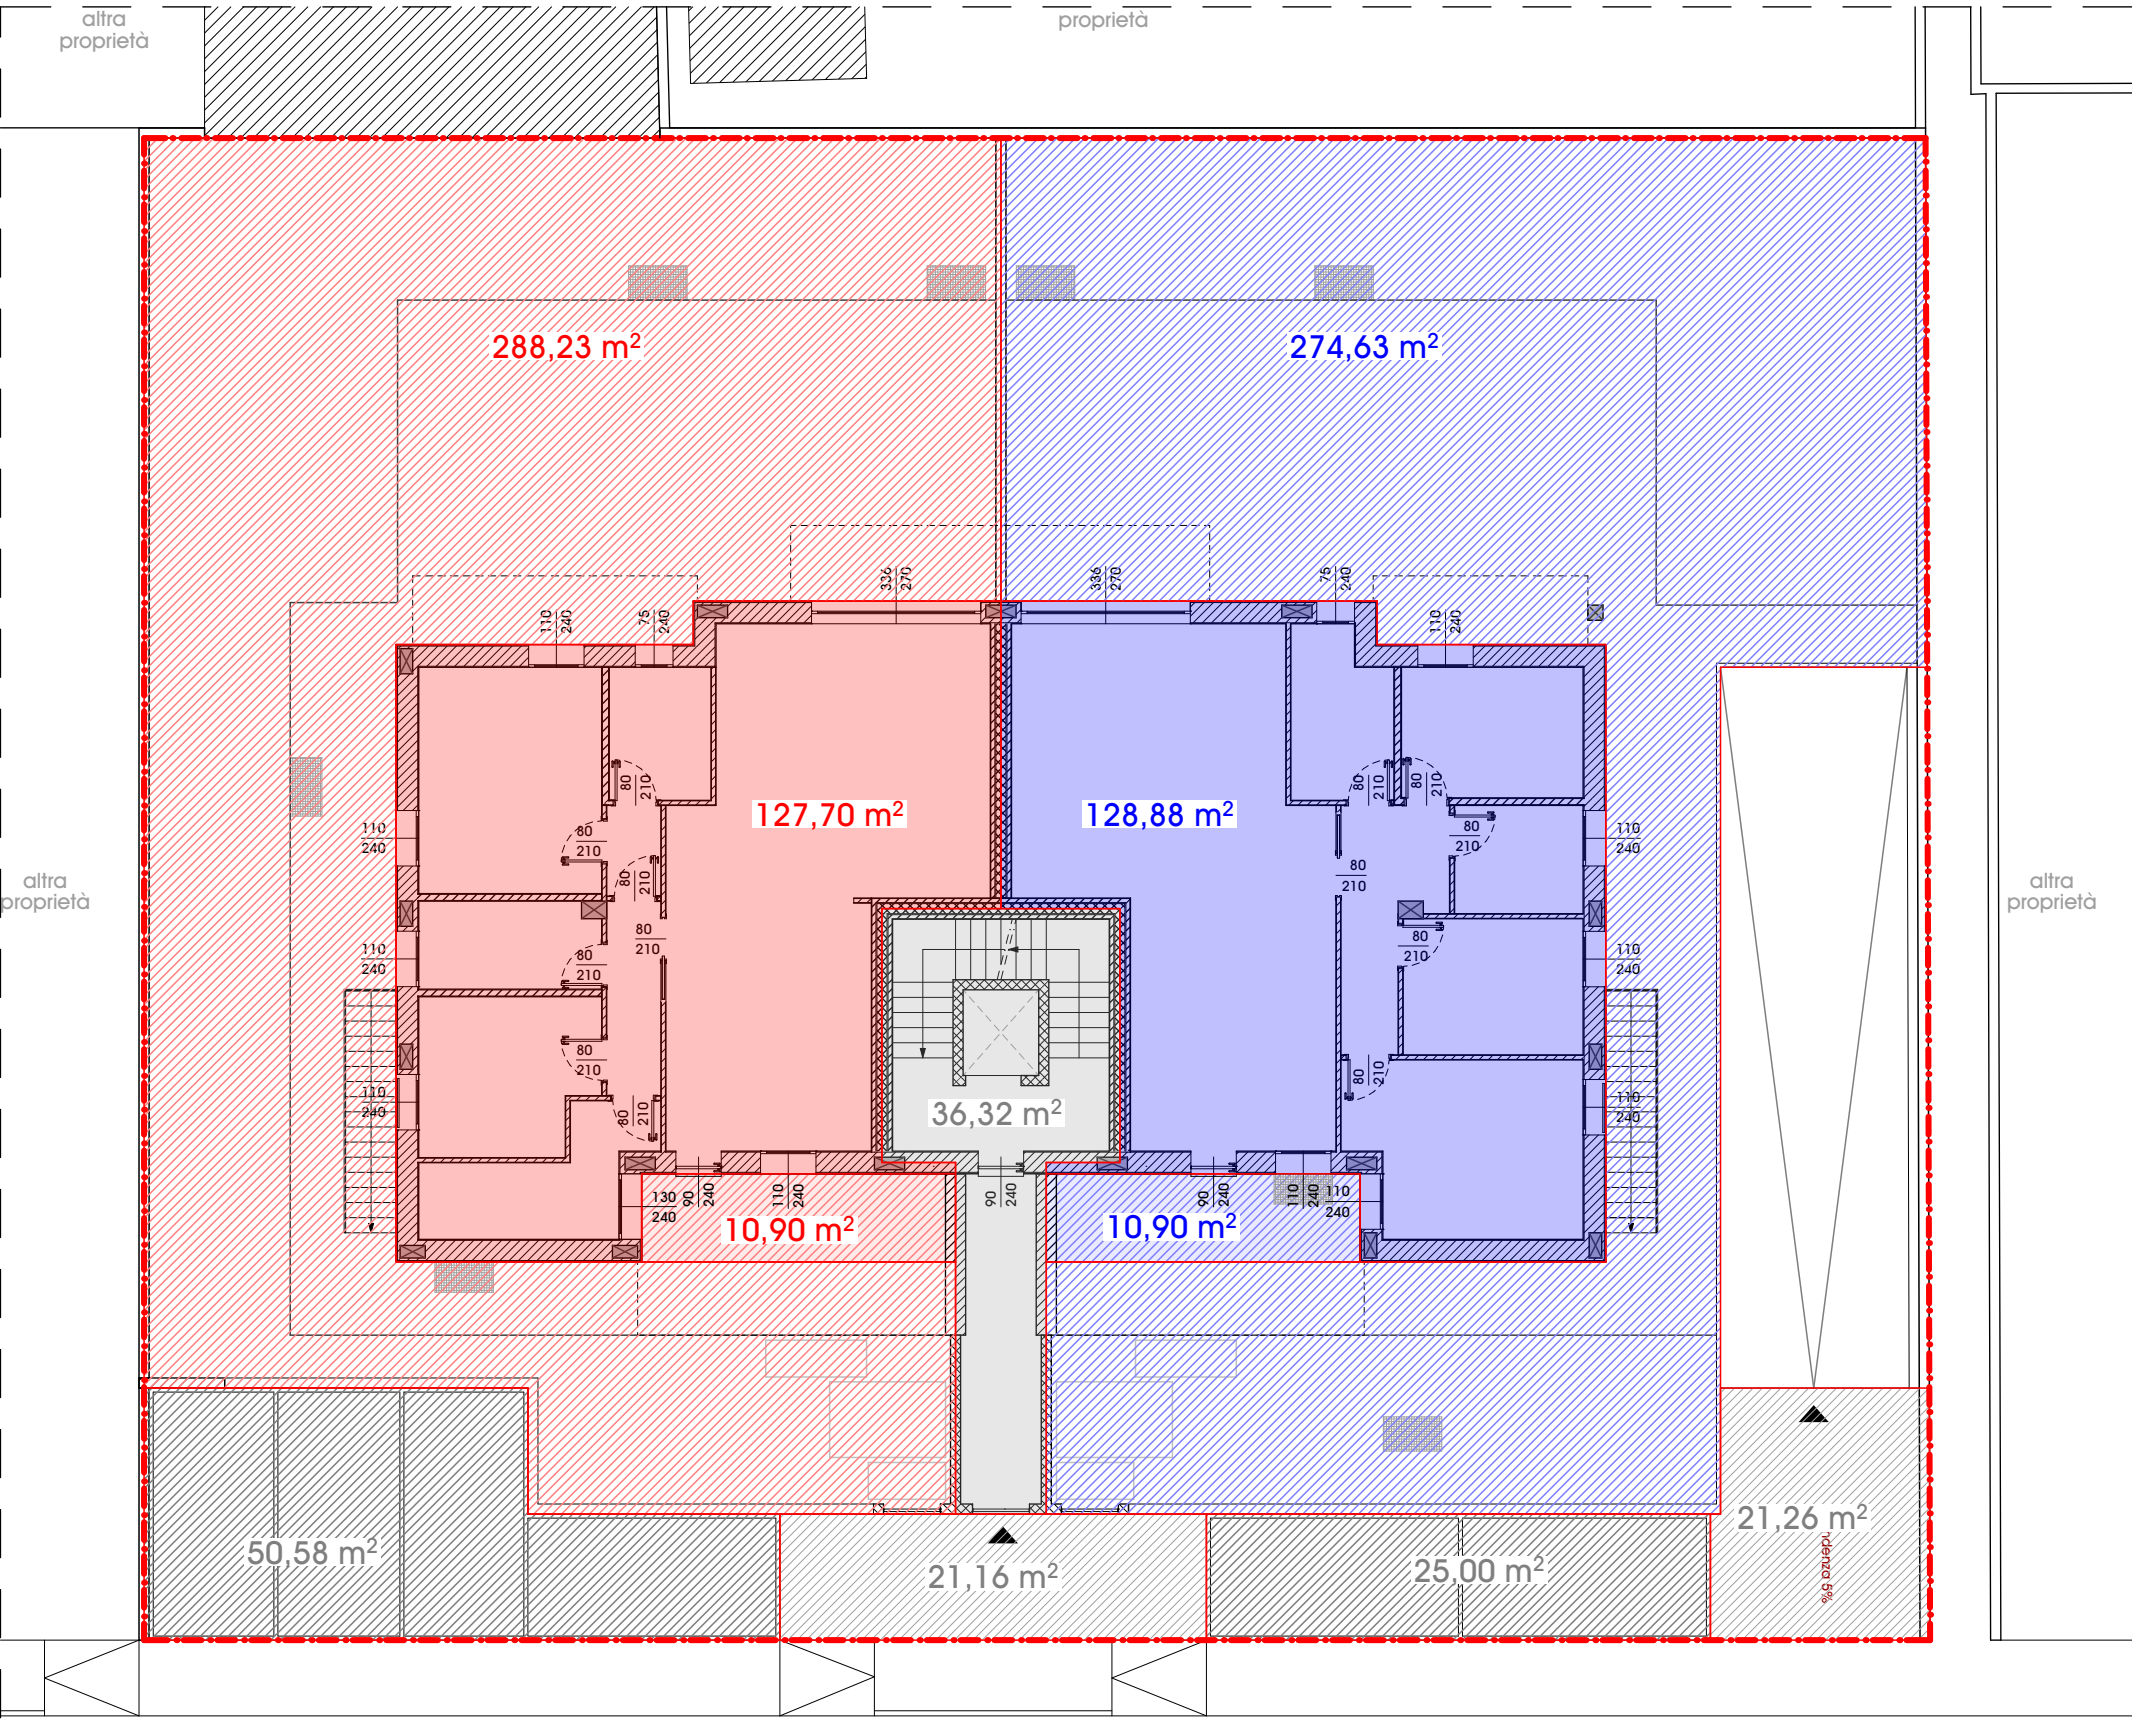


SUP.COMMERCIALE			
DESTINAZIONE	MQ INIZIALI	COEFF.	MQ RAGGUAGLIATI
UNITA' 1 – Piano terra (blu)			
Appartamento	128,88	1,00	128,88 mq
Terrazze		0,33	mq
Autorimessa	65,33	0,50	32,67 mq
Portico	10,90	0,35	3,82 mq
Area esterna	274,63	0,10	27,46 mq
192,82 mq			
UNITA' 2 – Piano terra (rosso)			
Appartamento	127,70	1,00	127,70 mq
Terrazze		0,33	mq
Autorimessa	59,07	0,50	29,54 mq
Portico	10,90	0,35	3,82 mq
Area esterna	288,23	0,10	28,82 mq
189,87 mq			
UNITA' 3 – Piano primo (giallo)			
Appartamento	114,79	1,00	114,79 mq
Terrazze	26,46	0,33	8,73 mq
Autorimessa	37,04	0,50	18,52 mq
Area esterna		0,10	mq
142,04 mq			
UNITA' 4 – Piano primo (verde)			
Appartamento	136,71	1,00	136,71 mq
Terrazze	45,97	0,33	15,17 mq
Autorimessa	36,58	0,50	18,29 mq
Area esterna		0,10	mq
170,17 mq			
UNITA' 5 – Attico (azzurro)			
Appartamento	99,54	1,00	99,54 mq
Terrazze	83,78	0,33	27,65 mq
Autorimessa	37,19	0,50	18,60 mq
Area esterna		0,10	mq
145,78 mq			
UNITA' 6 – Attico (arancione)			
Appartamento	99,54	1,00	99,54 mq
Terrazze	83,78	0,33	27,65 mq
Autorimessa	36,42	0,50	18,21 mq
Area esterna		0,10	mq
145,40 mq			
UNITA' 7 – Autorimessa aggiuntiva (rosa)			
Autorimessa	29,84	0,50	14,92 mq
14,92 mq			

Pianta piano terra

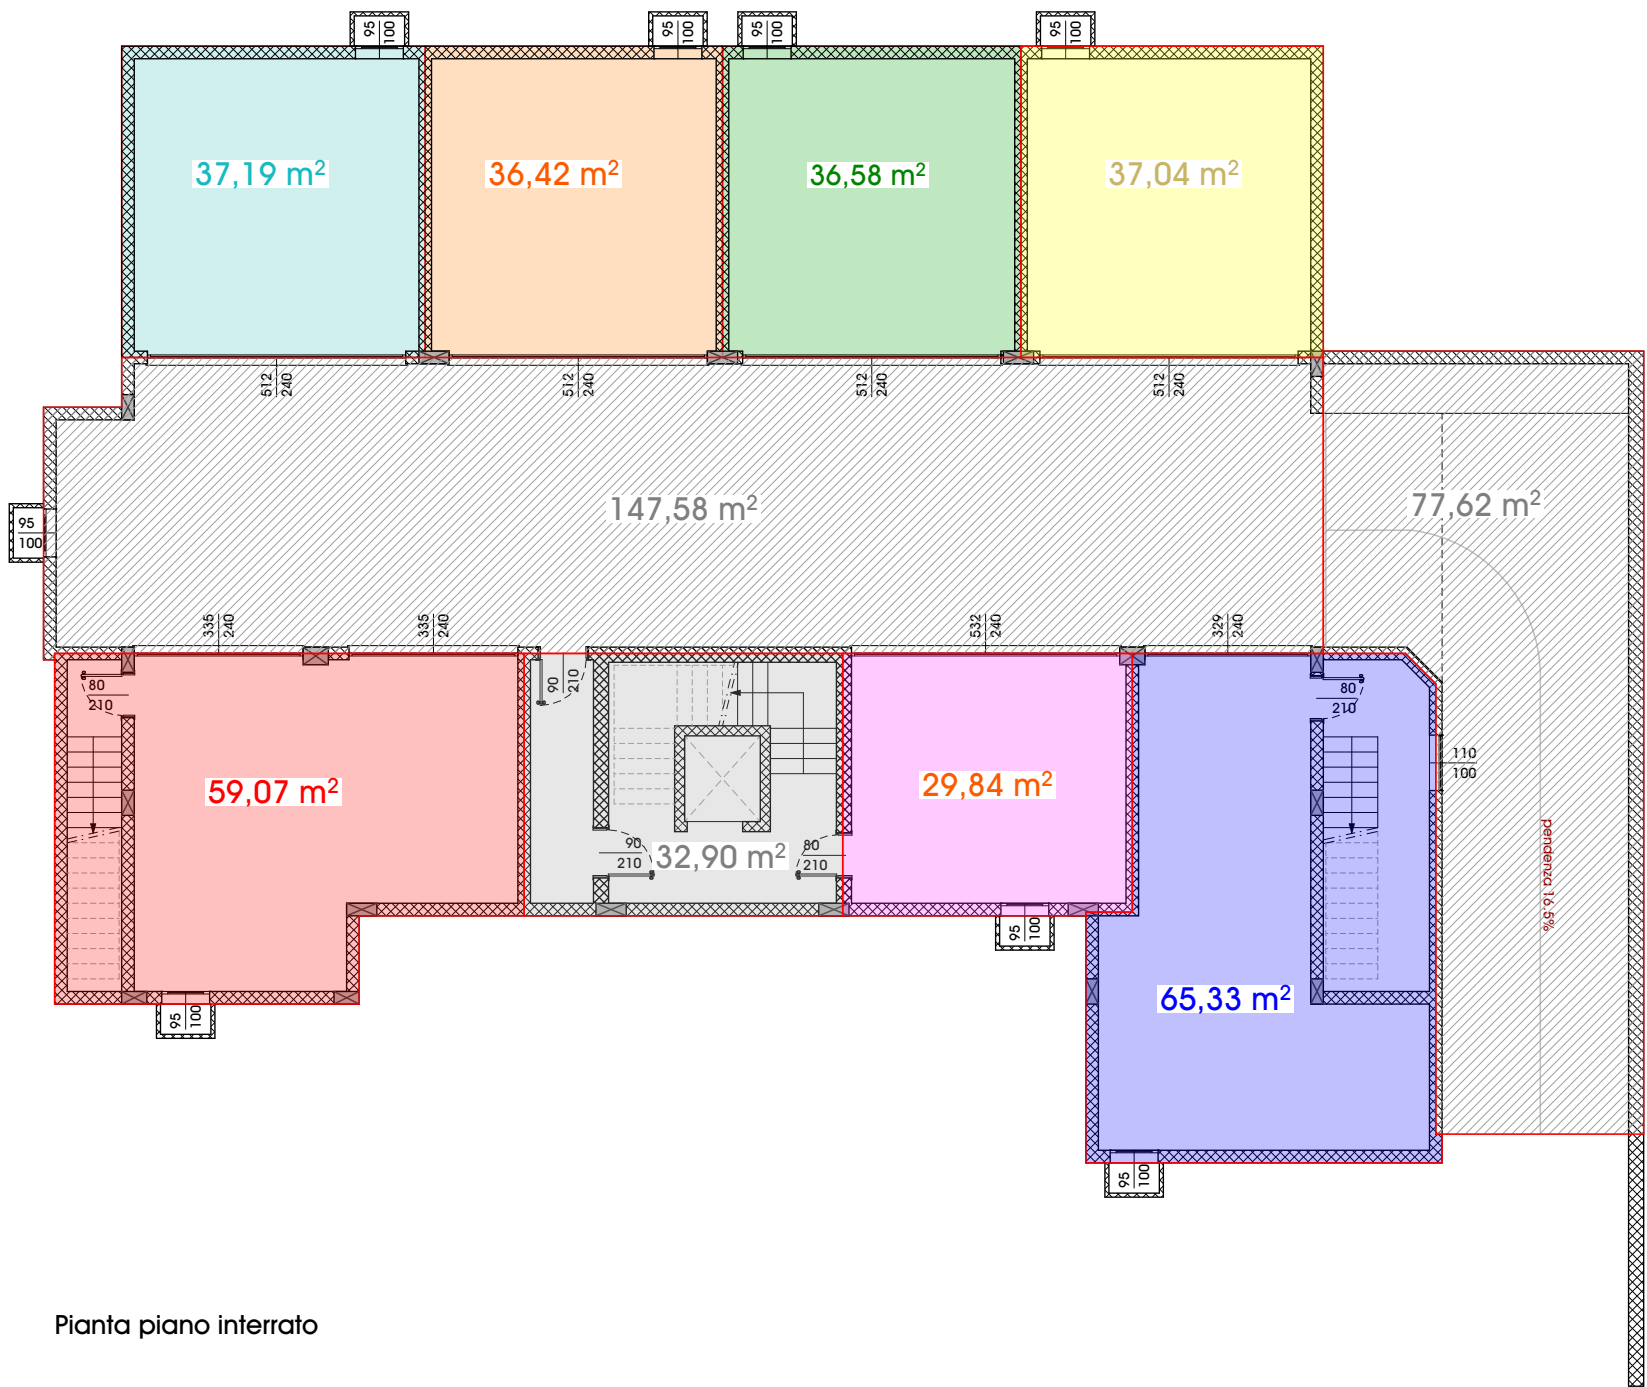


Pianta piano interrato


SUP.COMMERCIALE			
DESTINAZIONE	MQ INIZIALI	COEFF.	MQ RAGGUAGLIATI
IN COMUNE ALLE UNITA' 3-4-5-6-7 (AL 20% L'UNA)			
Ingresso (p.interrato)	32,90	0,10	3,29 mq
Ingresso (p.terra)	36,32	0,10	3,63 mq
			6,92 mq
	per unità (1/5)		1,38 mq
IN COMUNE ALLE UNITA' 3-4-5-6 (AL 25% L'UNA)			
Ingresso (p.primo)	24,08	0,10	2,41 mq
			2,41 mq
	per unità (1/4)		0,60 mq
IN COMUNE ALLE UNITA' 5-6 (AL 50% L'UNA)			
Ingresso (p.secondo)	24,08	0,10	2,41 mq
			2,41 mq
	per unità (1/2)		1,20 mq
IN COMUNE ALLE UNITA' 1-2-3-4-5-6 (AL 16,67% L'UNA)			
Parcheggi	75,58	0,10	7,56 mq
			7,56 mq
	per unità (1/6)		1,26 mq
IN COMUNE A TUTTE LE UNITA' (AL 14,29% L'UNA)			
Vialetto pedonale	21,16	0,10	2,12 mq
Vialetto carrabile	21,26	0,10	2,13 mq
Rampa carrabile	76,62	0,10	7,66 mq
Area manovra	147,58	0,10	14,76 mq
			26,66 mq
	per unità (1/7)		3,81 mq
RIEPILOGO AREE COMUNI PER UNITA':			
UNITA' 1 – Piano terra			5,07 mq
UNITA' 2 – Piano terra			5,07 mq
UNITA' 3 – Piano primo			7,05 mq
UNITA' 4 – Piano primo			7,05 mq
UNITA' 5 – Attico			8,26 mq
UNITA' 6 – Attico			8,26 mq
UNITA' 7 – Autorimessa aggiuntiva			5,19 mq

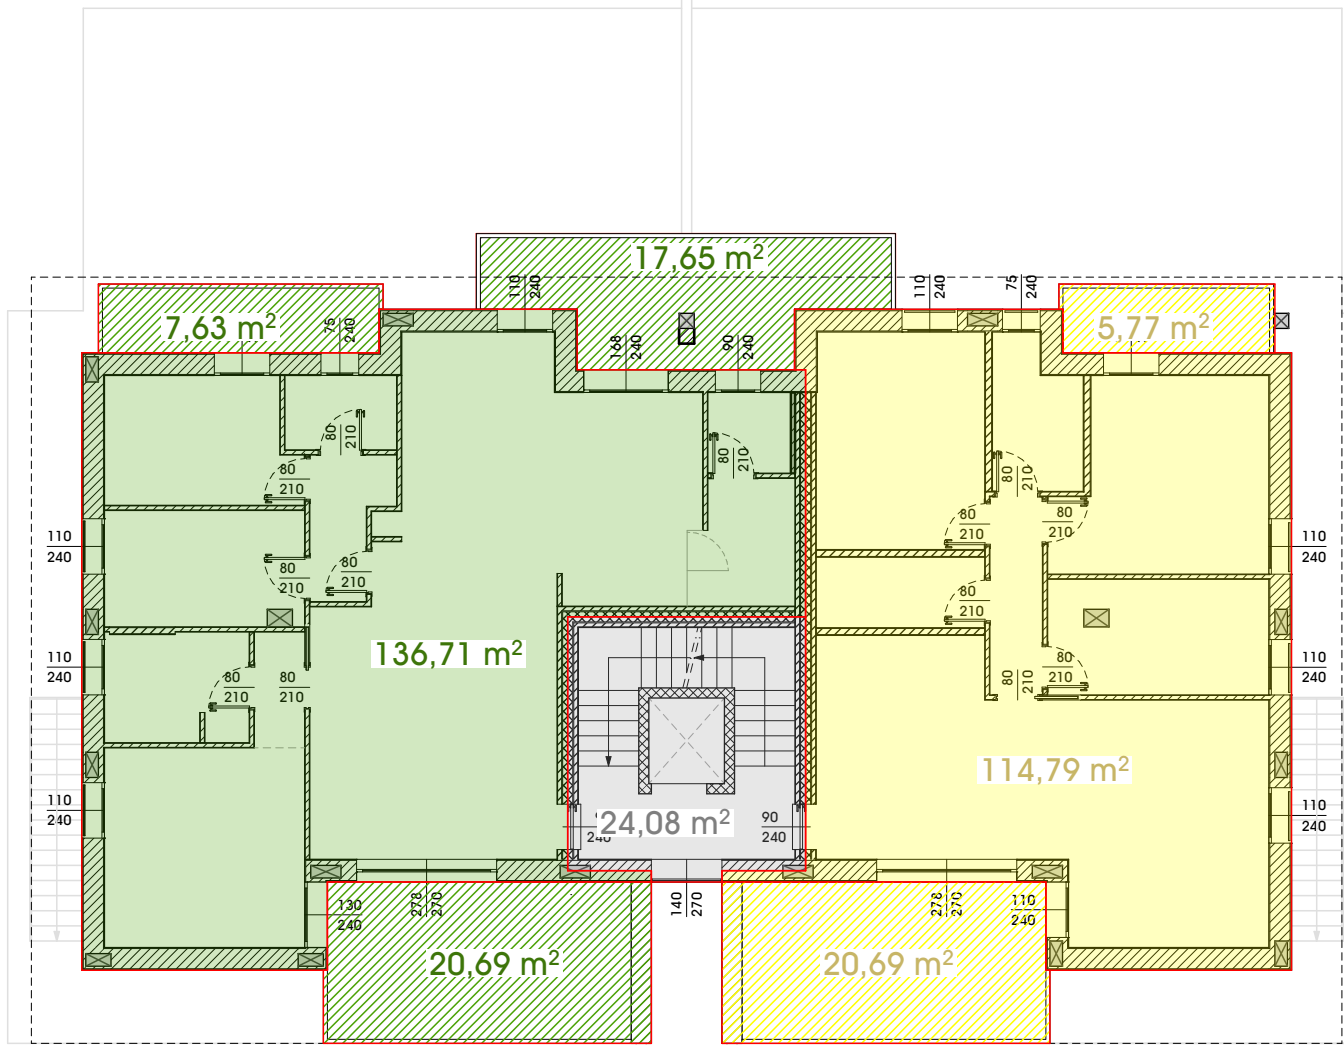


Pianta piano primo

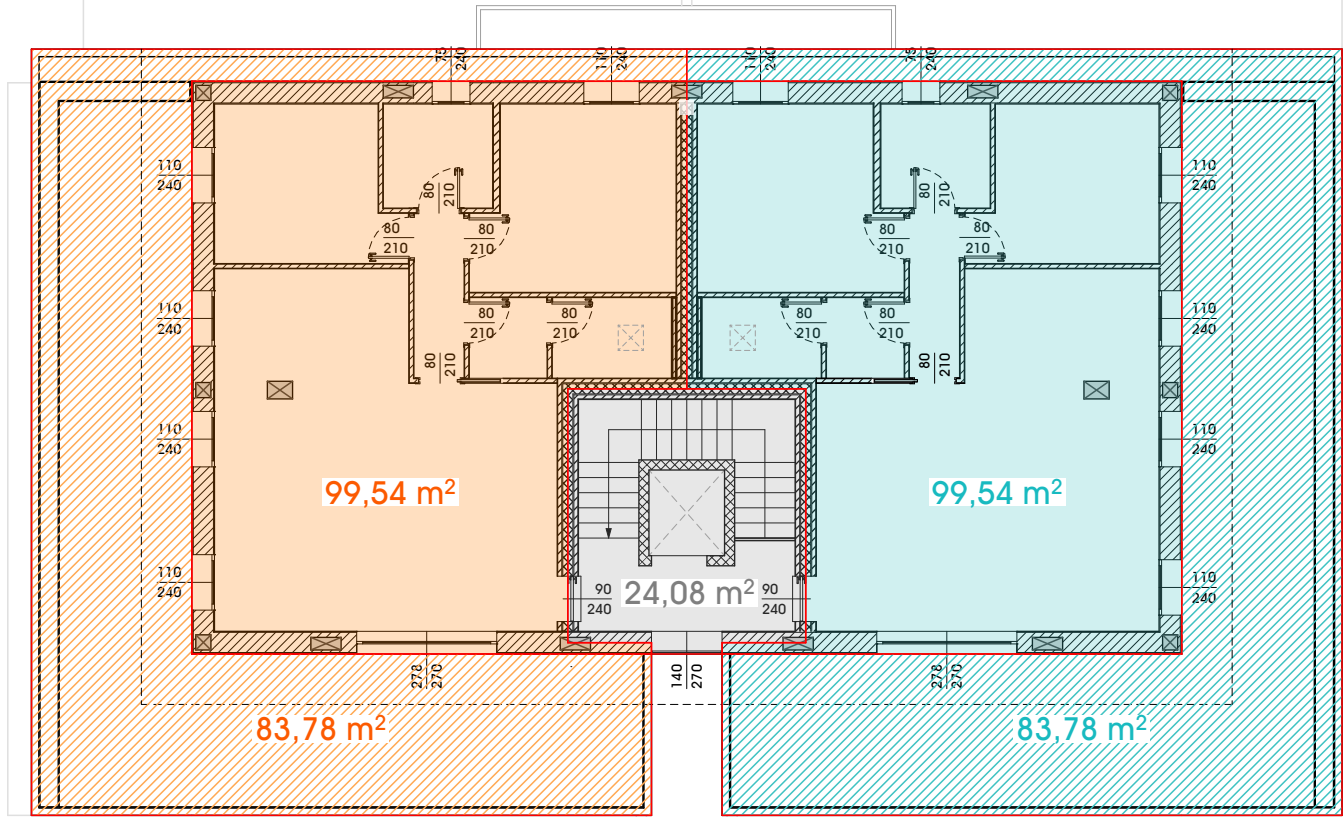


Pianta piano secondo

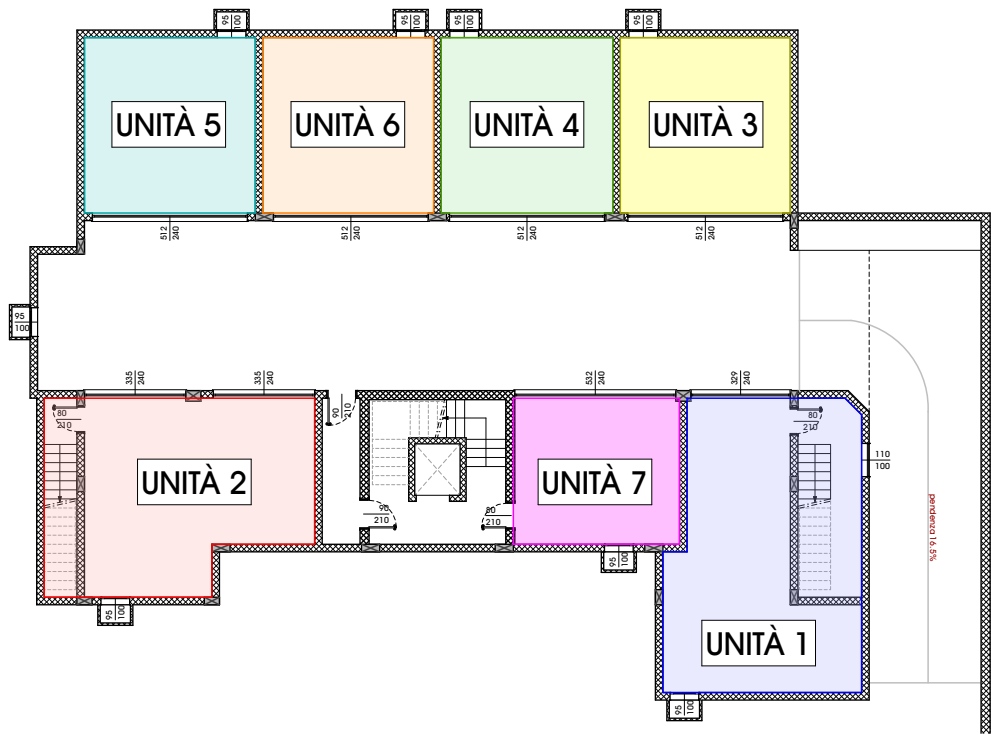


Pianta piano interrato

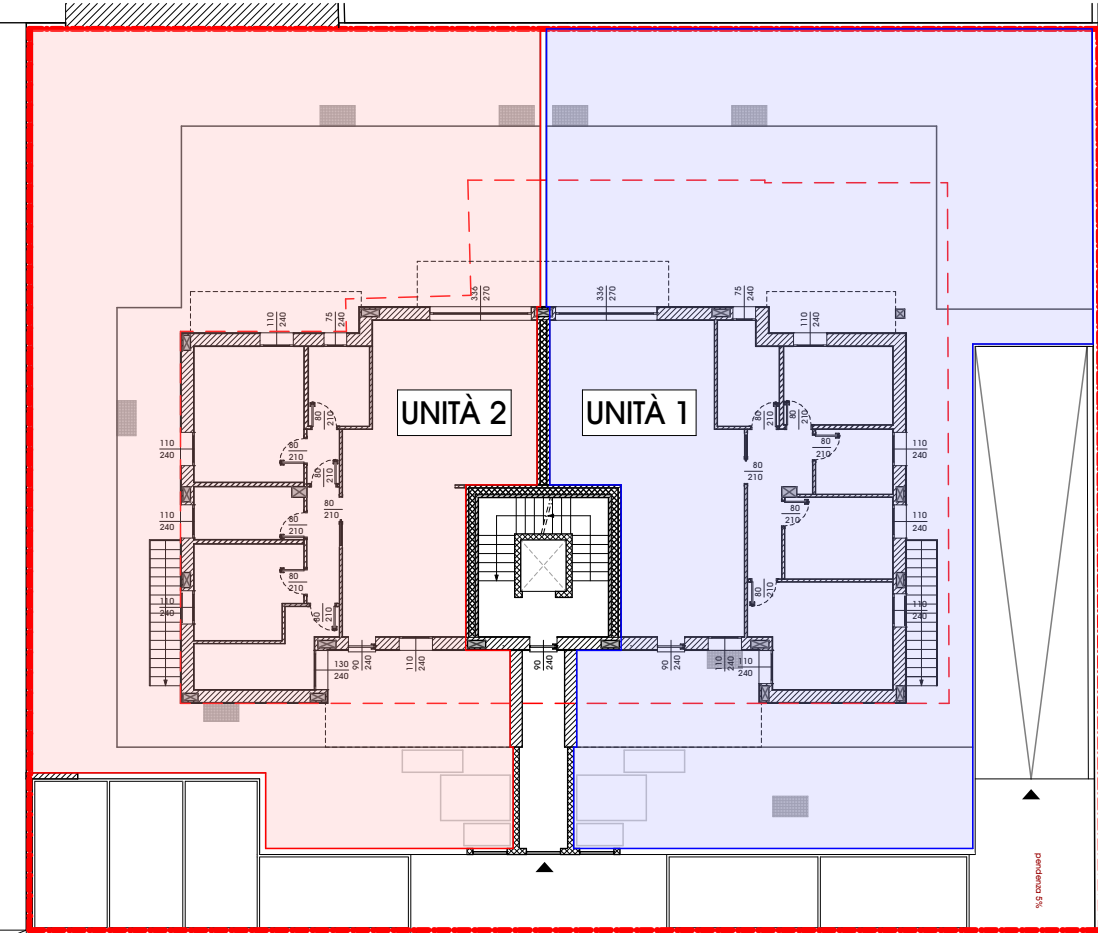

Pianta piano terra

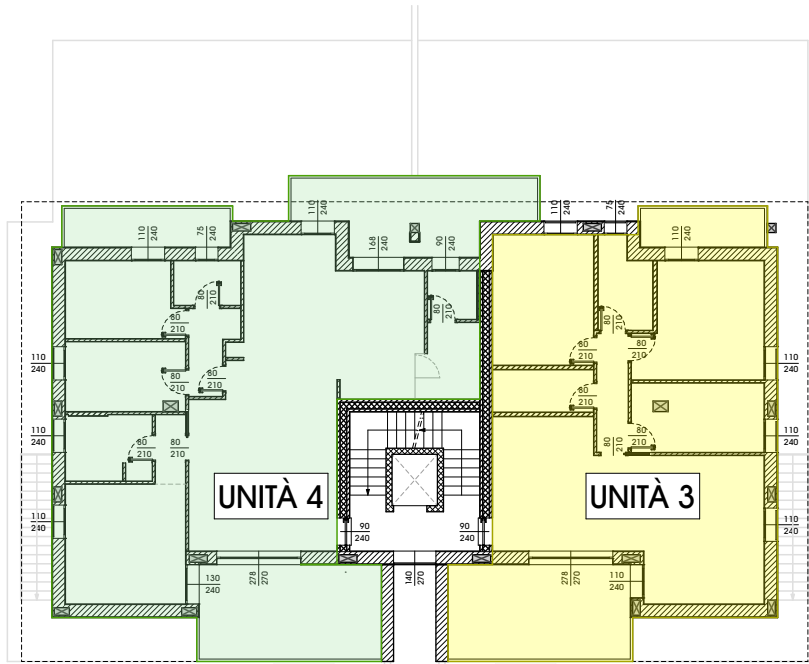

Pianta piano primo

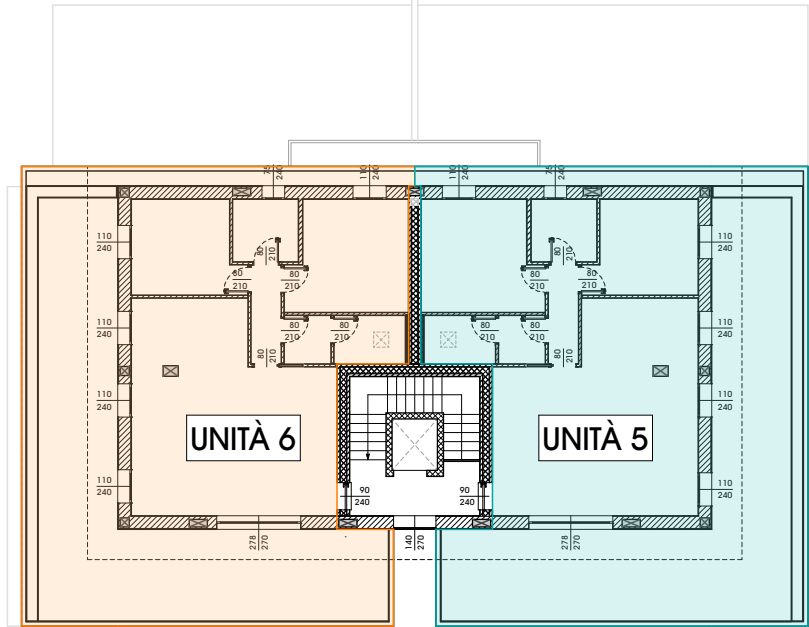

Pianta piano secondo

SUPERFICI CALPESTABILI		
LOTTO 8		
UNITA' 1 – Piano terra		
sup. calpestabile abitazione	106,20	mq
sup. calpestabile autorimessa/scala	54,90	mq
sup. calpestabile giardino	272,30	mq
	433,40	mq
UNITA' 2 – Piano terra		
sup. calpestabile abitazione	104,70	mq
sup. calpestabile autorimessa/scala	45,75	mq
sup. calpestabile giardino	286,25	mq
	436,70	mq
UNITA' 3 – Piano primo		
sup. calpestabile abitazione	93,00	mq
sup. calpestabile terrazze	24,10	mq
sup. calpestabile autorimessa	32,60	mq
	149,70	mq
UNITA' 4 – Piano primo		
sup. calpestabile abitazione	111,70	mq
sup. calpestabile terrazze	42,60	mq
sup. calpestabile autorimessa	32,90	mq
	187,20	mq
UNITA' 5 – Attico		
sup. calpestabile abitazione	81,05	mq
sup. calpestabile terrazze	59,95	mq
sup. calpestabile autorimessa	32,75	mq
	173,75	mq
UNITA' 6 – Attico		
sup. calpestabile abitazione	81,05	mq
sup. calpestabile terrazze	59,95	mq
sup. calpestabile autorimessa	32,75	mq
	173,75	mq
UNITA' 7 – Autorimessa aggiuntiva		
sup. calpestabile autorimessa	26,65	mq
	26,65	mq

NOTE

Quanto indicato nei disegni è puramente indicativo. Quanto è previsto in vendita è indicato nel preliminare e nel capitolato.